


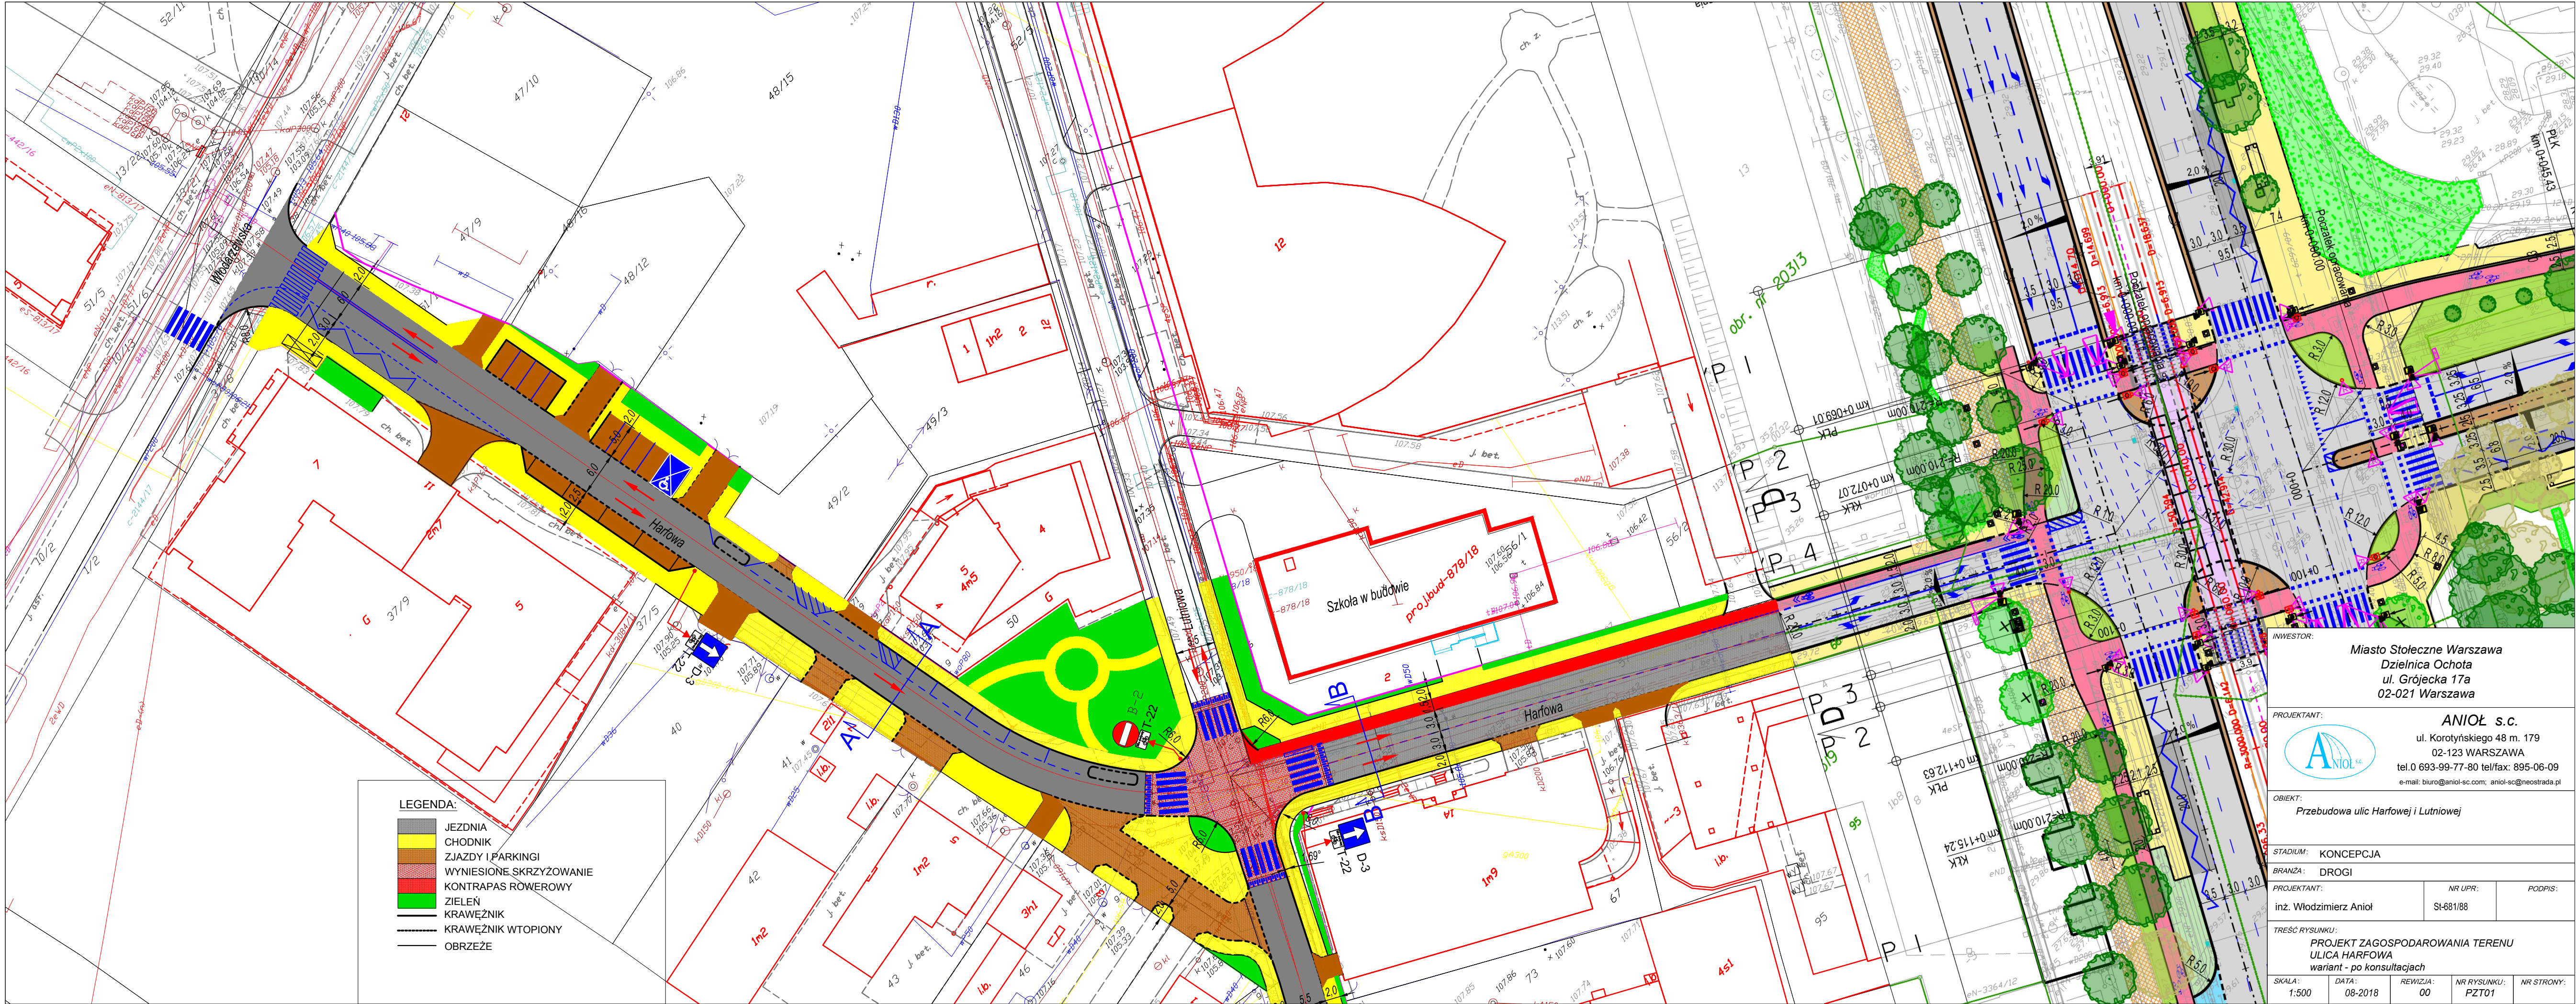

LEGENDA:

- JEZDNIA
- CHODNIK
- ZJAZDY I PARKINGI
- WYNIESIONE SKRZYŻOWANIE
- KONTRAPAS ROWEROWY
- ZIELEŃ
- KRAWĘŻNIK
- KRAWĘŻNIK WTOPIONY
- OBRIEŻE

INWESTOR: Miasto Stołeczne Warszawa Dzielnica Ochota ul. Grójecka 17a 02-021 Warszawa			
PROJEKTANT: 		ANIOŁ s.c. ul. Korotyńskiego 48 m. 179 02-123 WARSZAWA tel.0 693-99-77-80 tel/fax: 895-06-09 e-mail: biuro@aniol-sc.com; aniol-sc@neostarda.pl	
OBIEKT: Przebudowa ulic Harfowej i Lutniowej			
STADIUM: KONCEPCJA			
BRANŻA: DROGI			
PROJEKTANT: inż. Włodzimierz Anioł		NR UPR: St-681/88	PODPIS:
TREŚĆ RYSUNKU: PROJEKT ZAGOSPODAROWANIA TERENU ULICA HARFOWA wariant - po konsultacjach			
SKALA: 1:500	DATA: 08-2018	REWIZJA: 00	NR RYSUNKU: PZT01
			NR STRONY: