
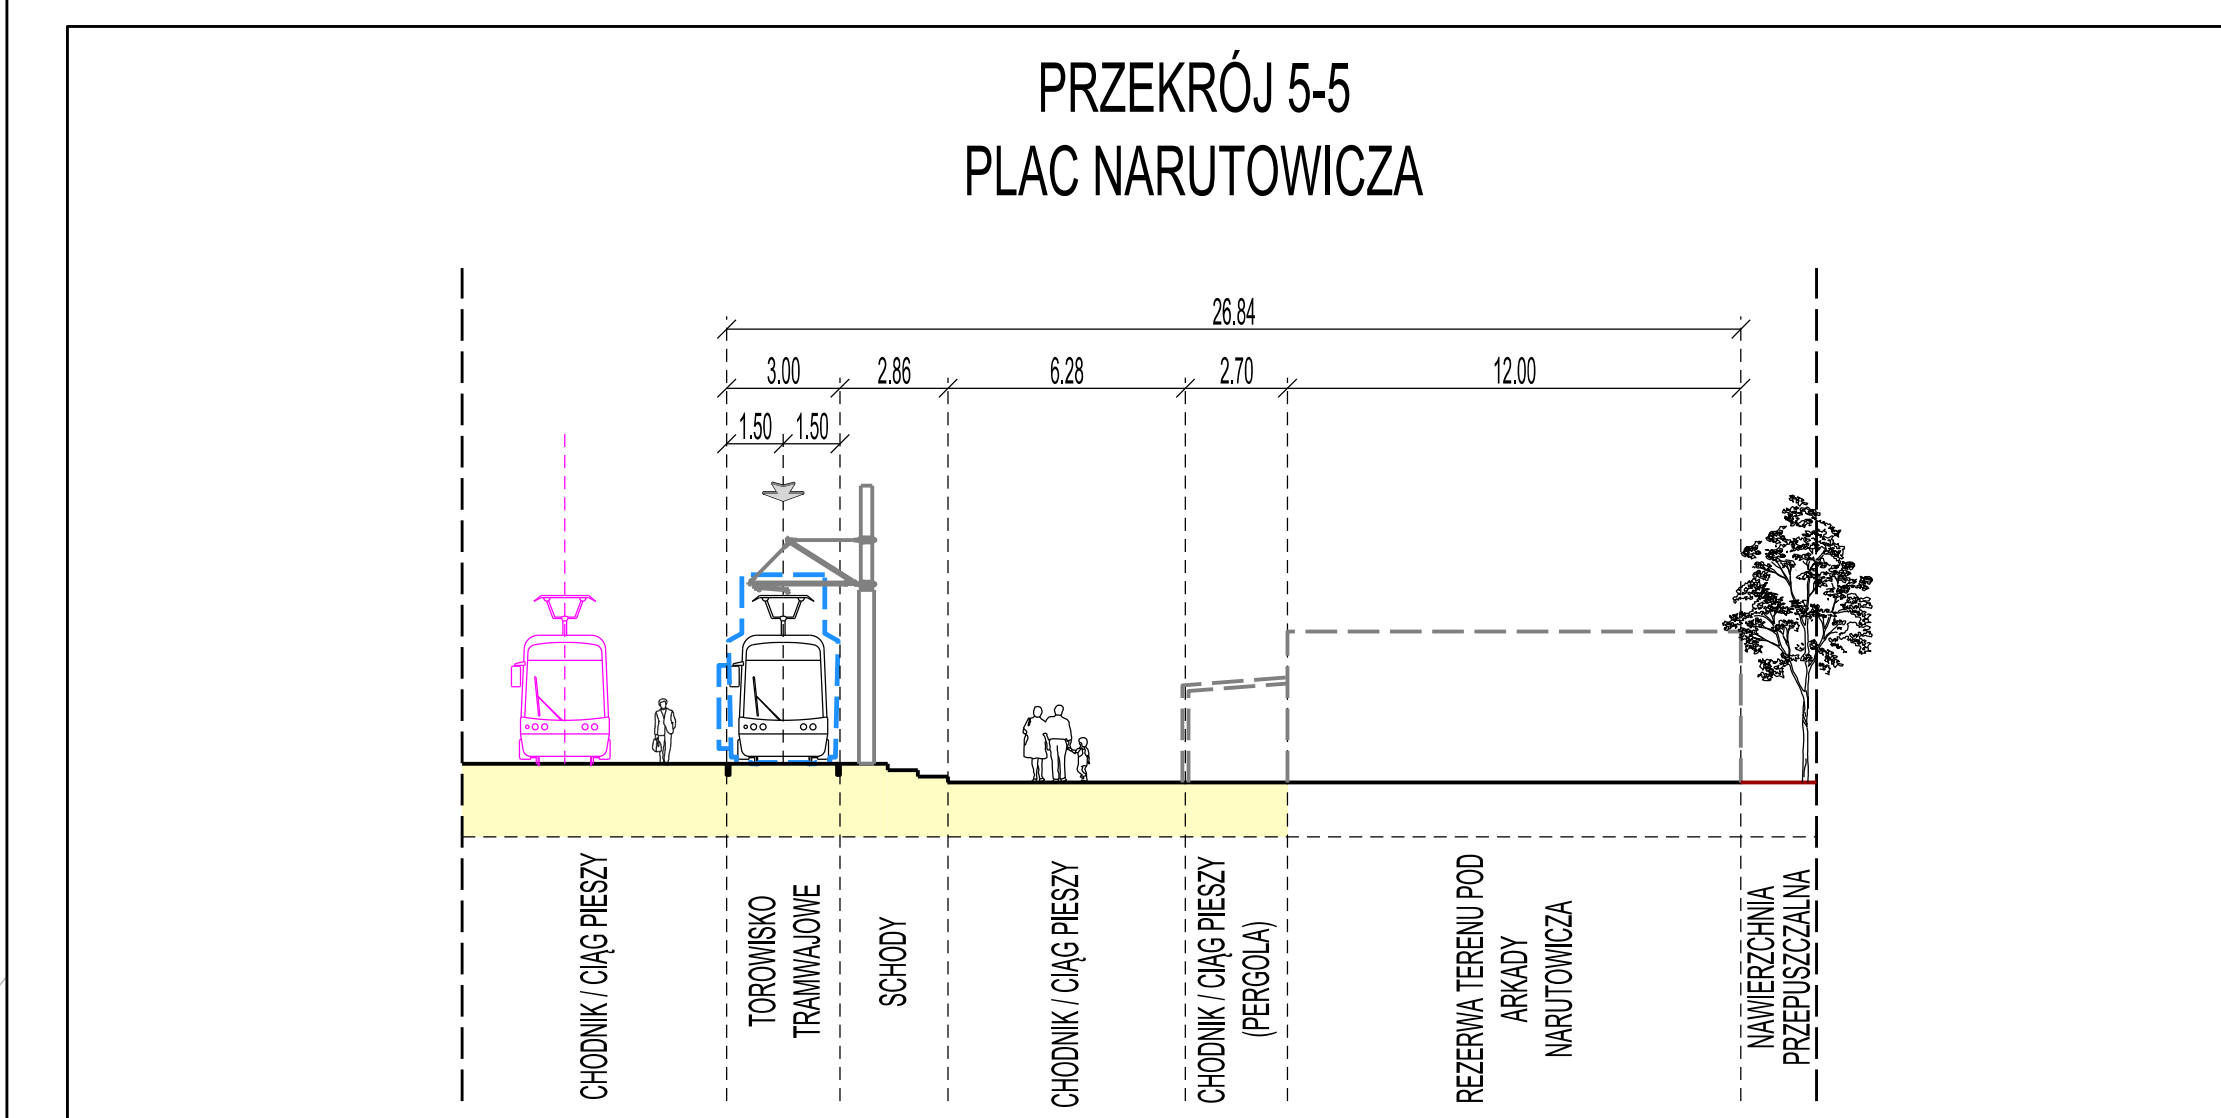
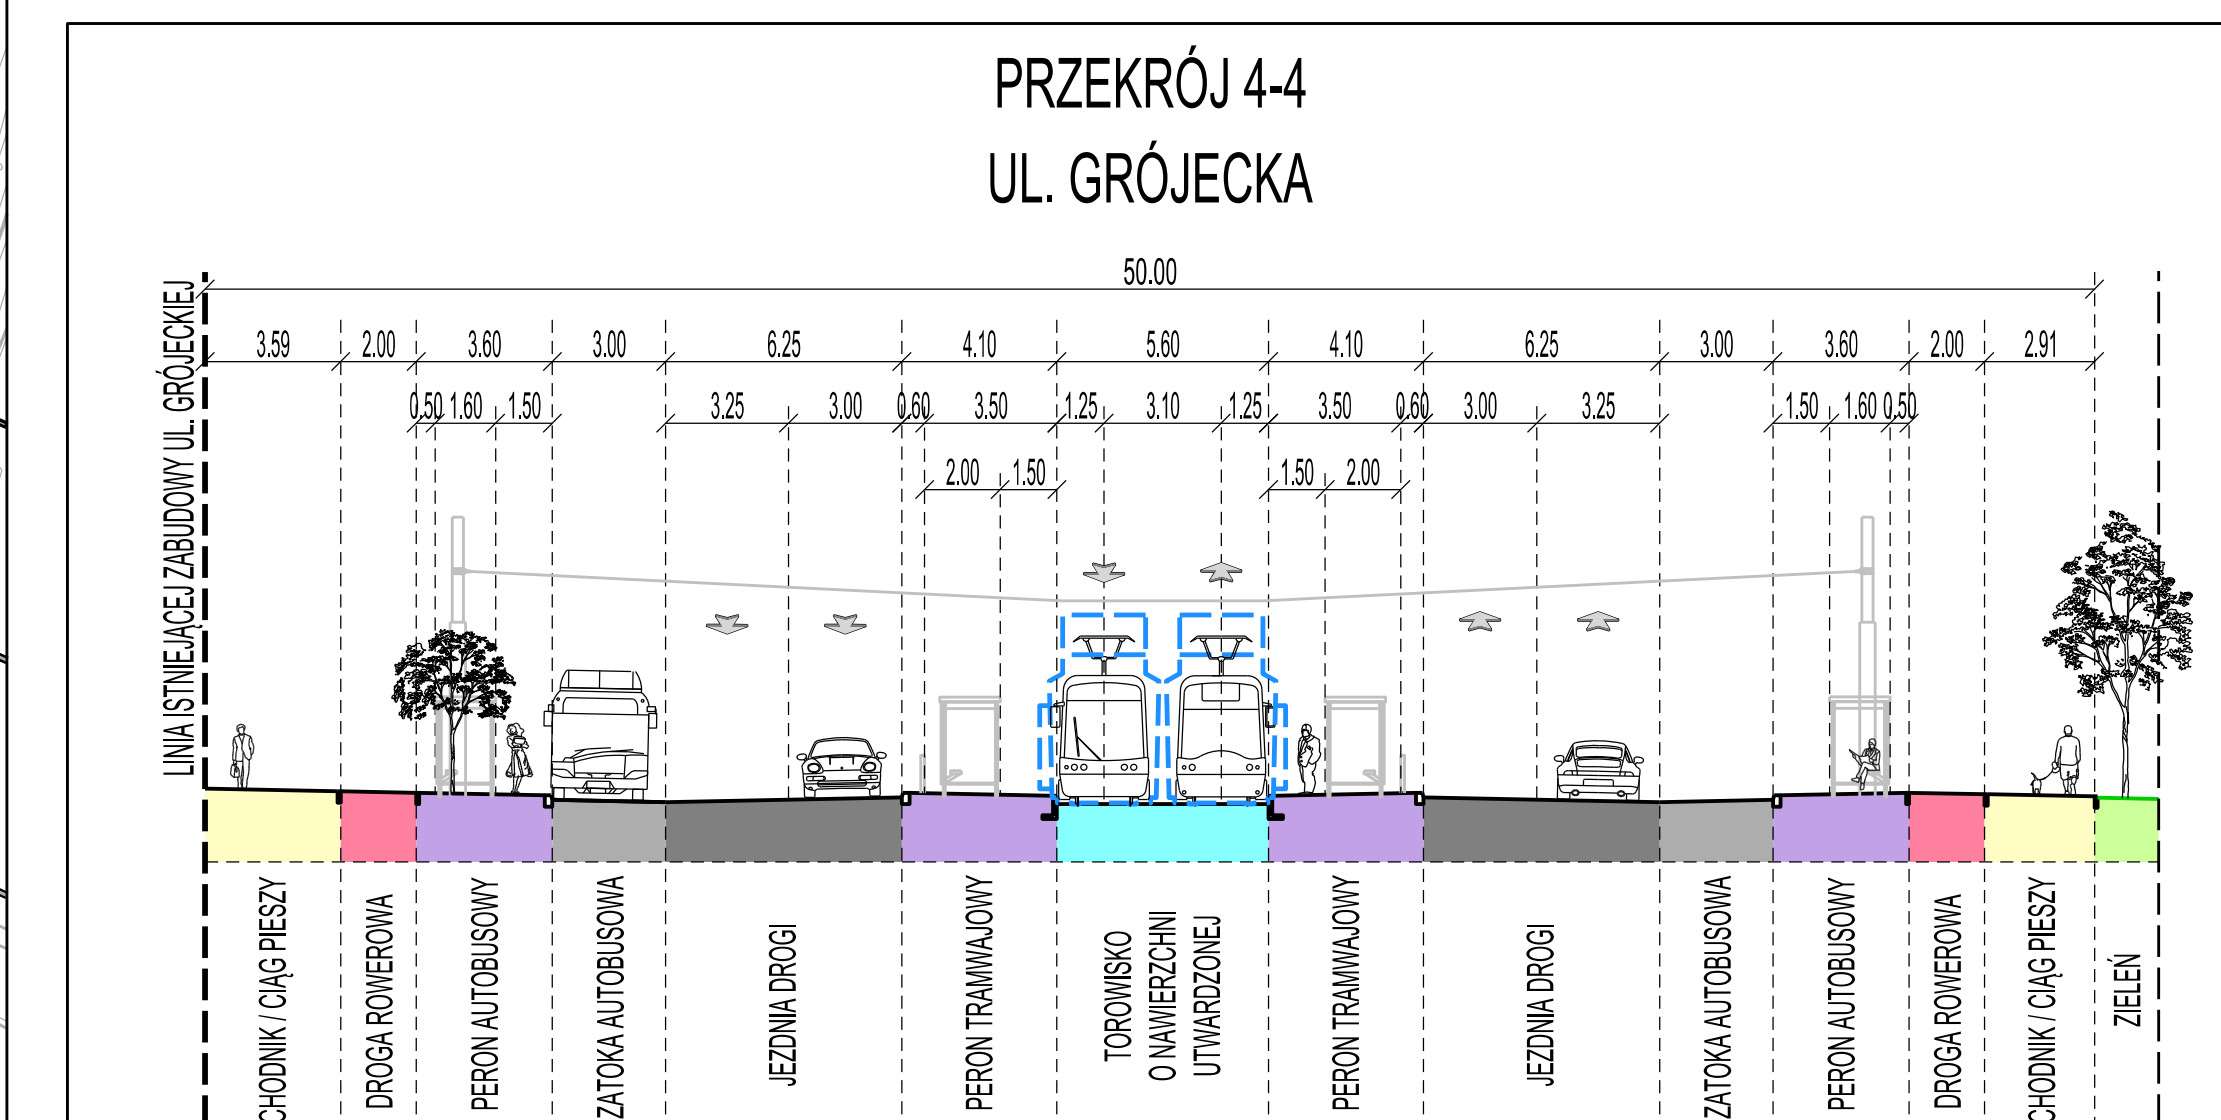
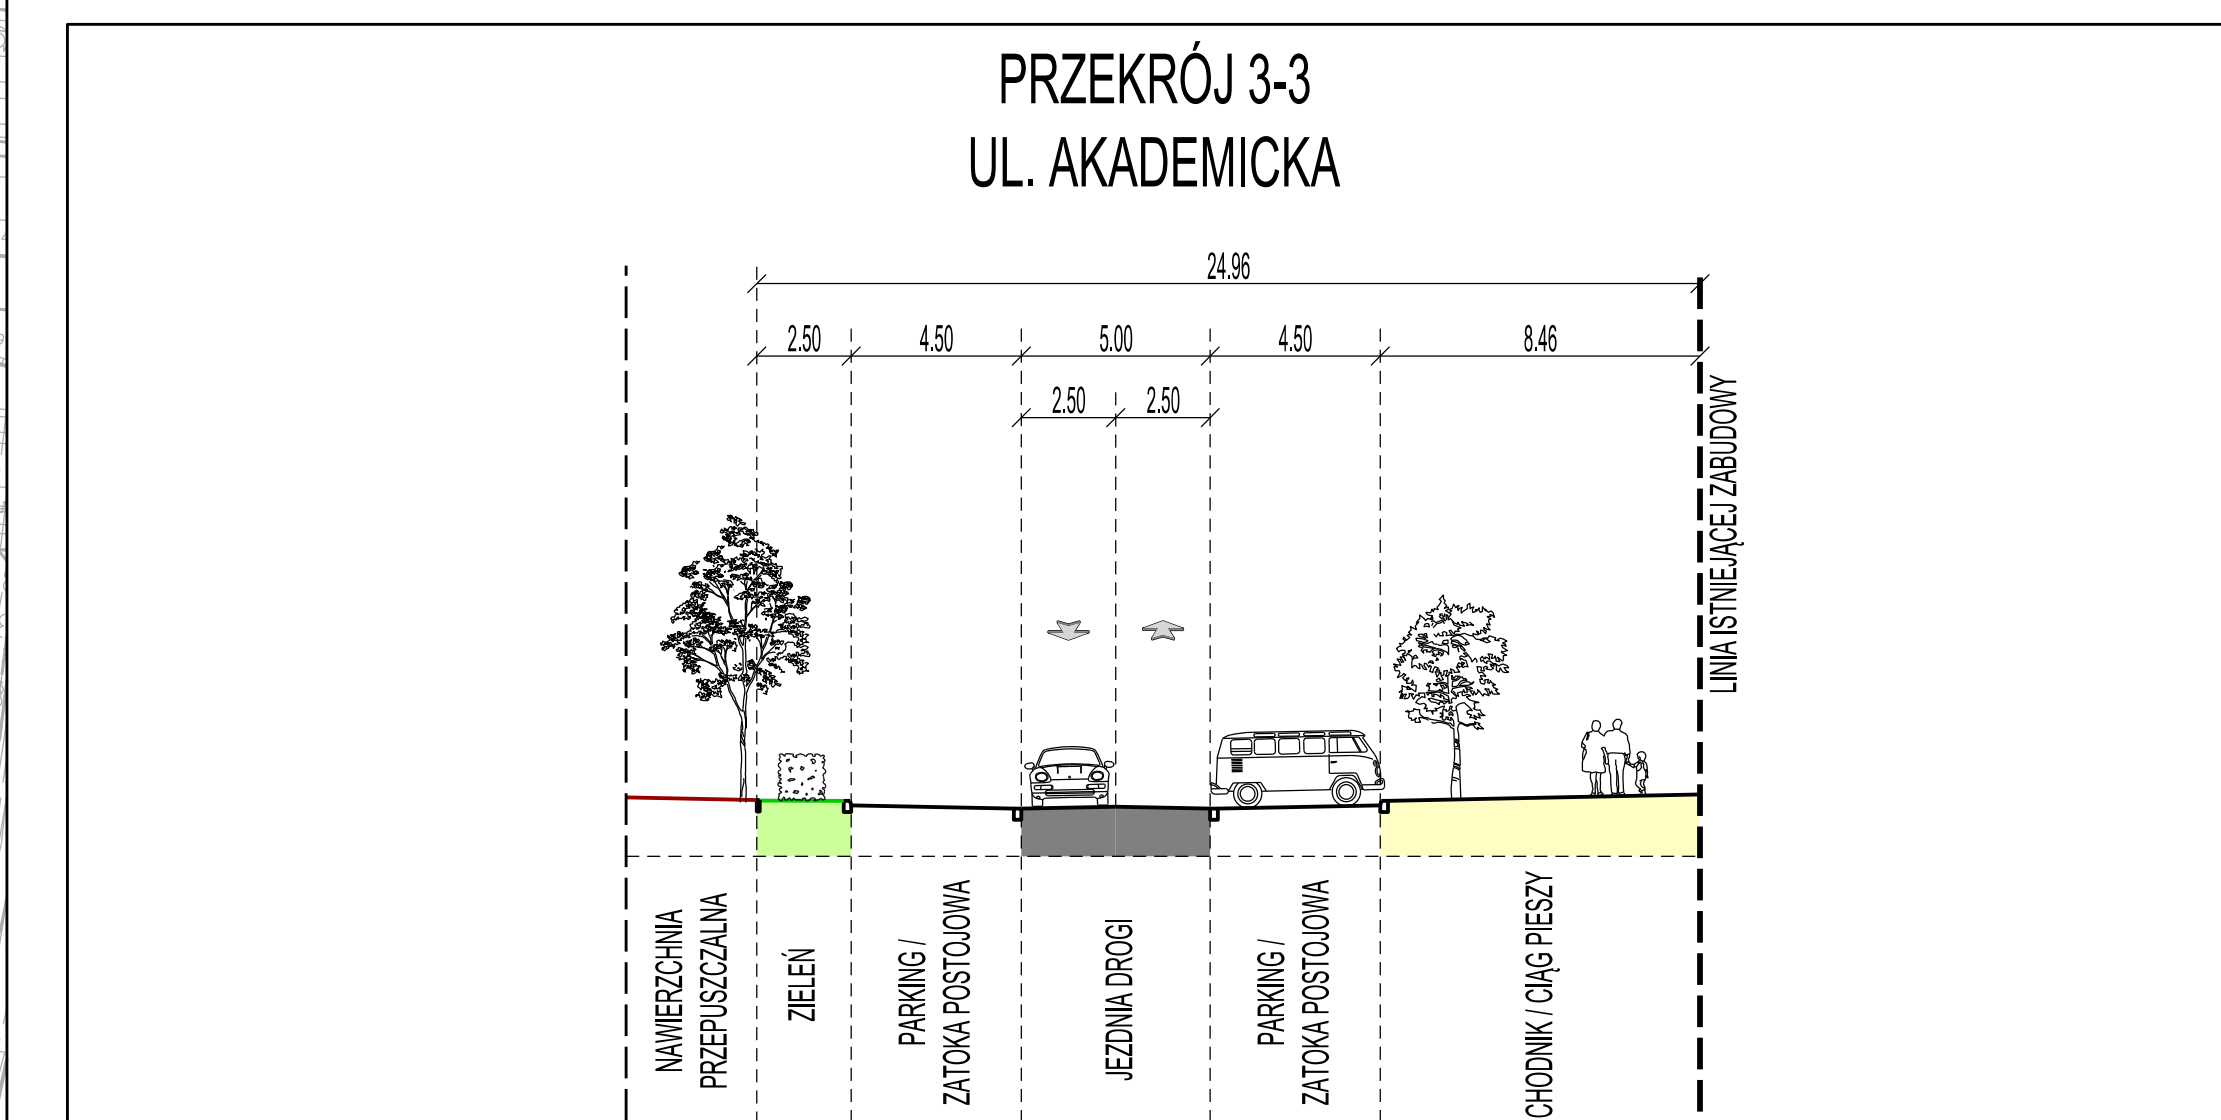
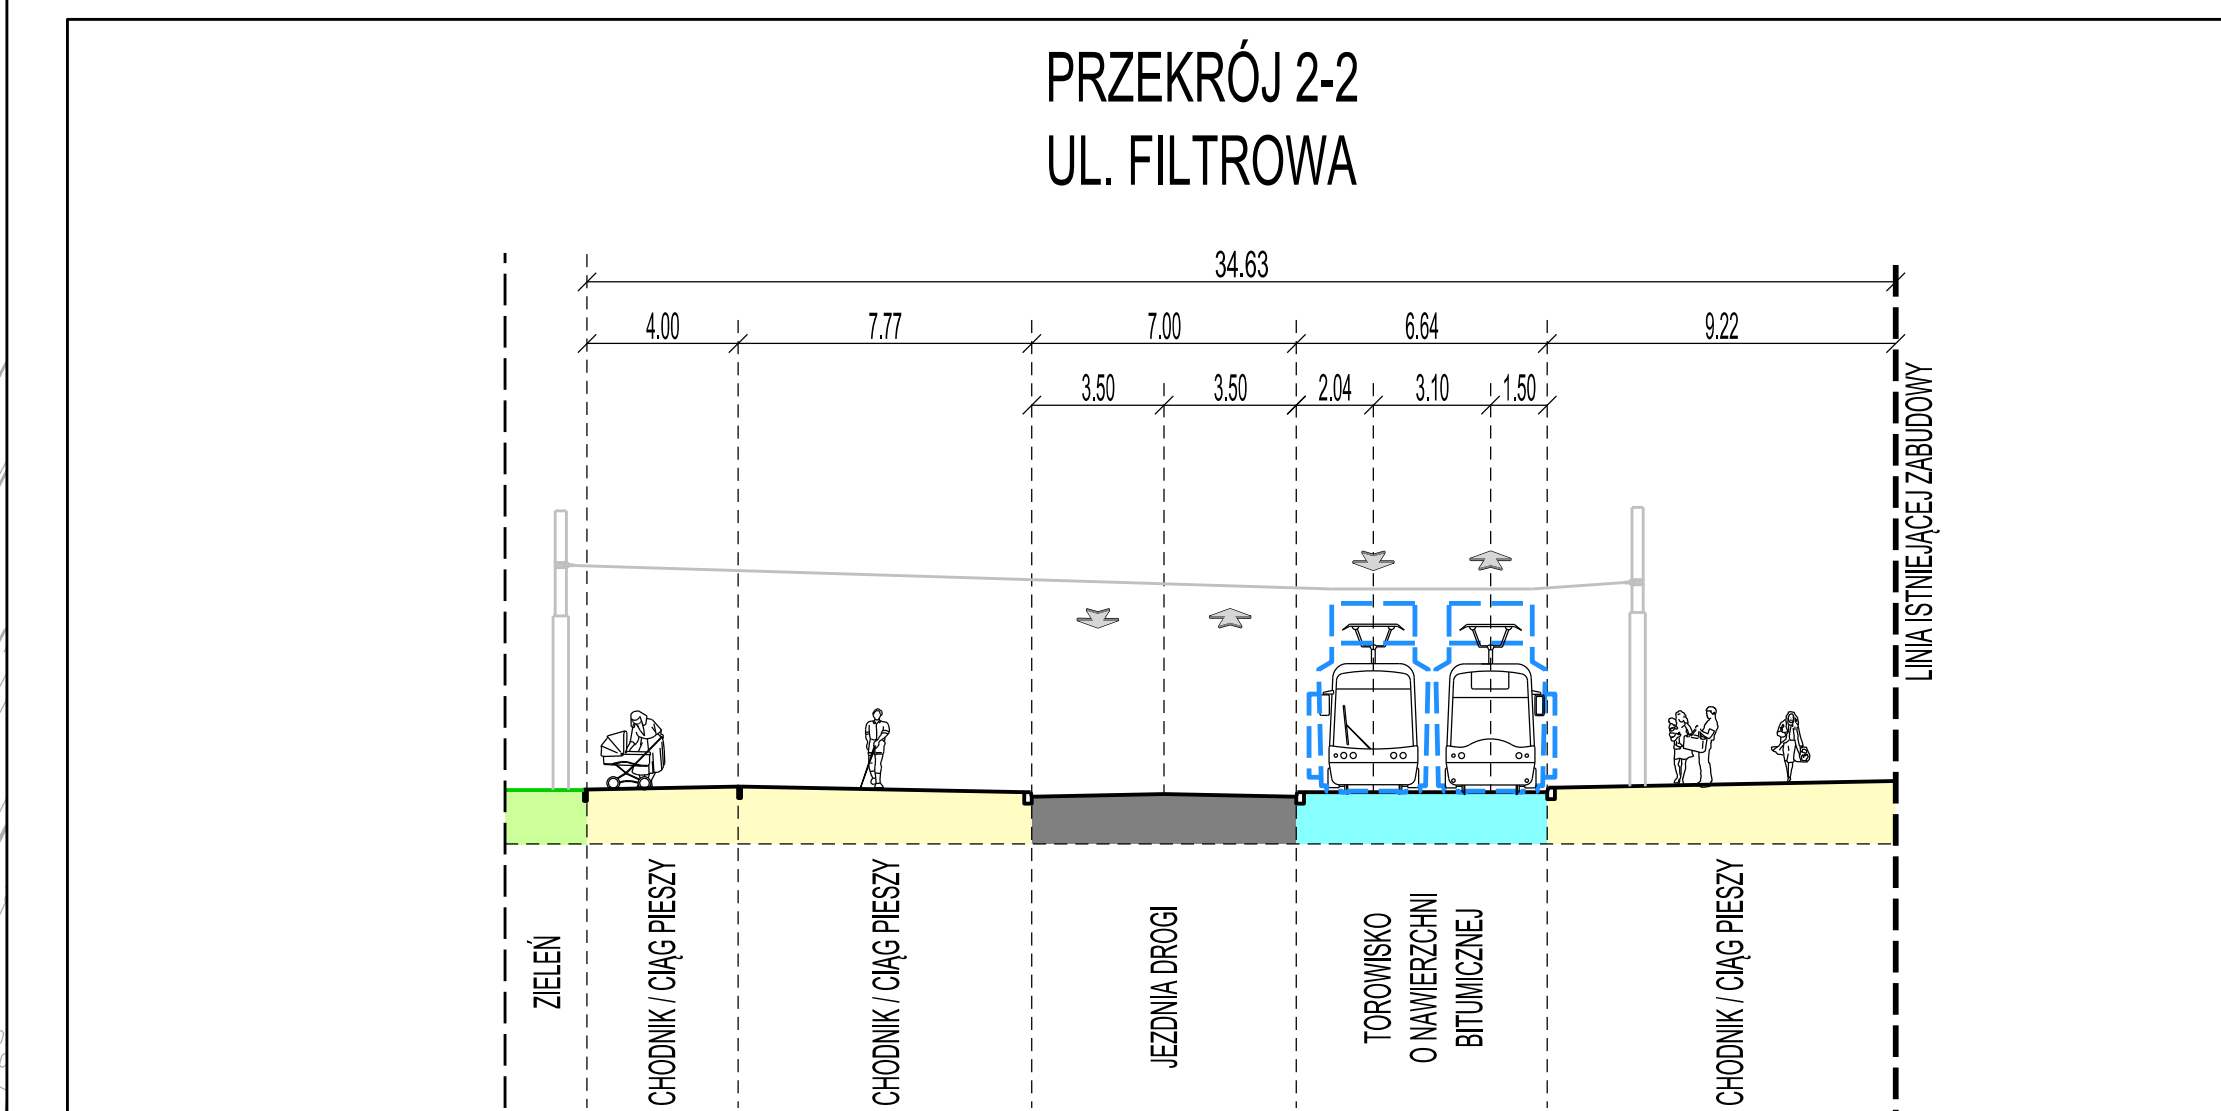


PRZEBUDOWA PLACU NARUTOWICZA

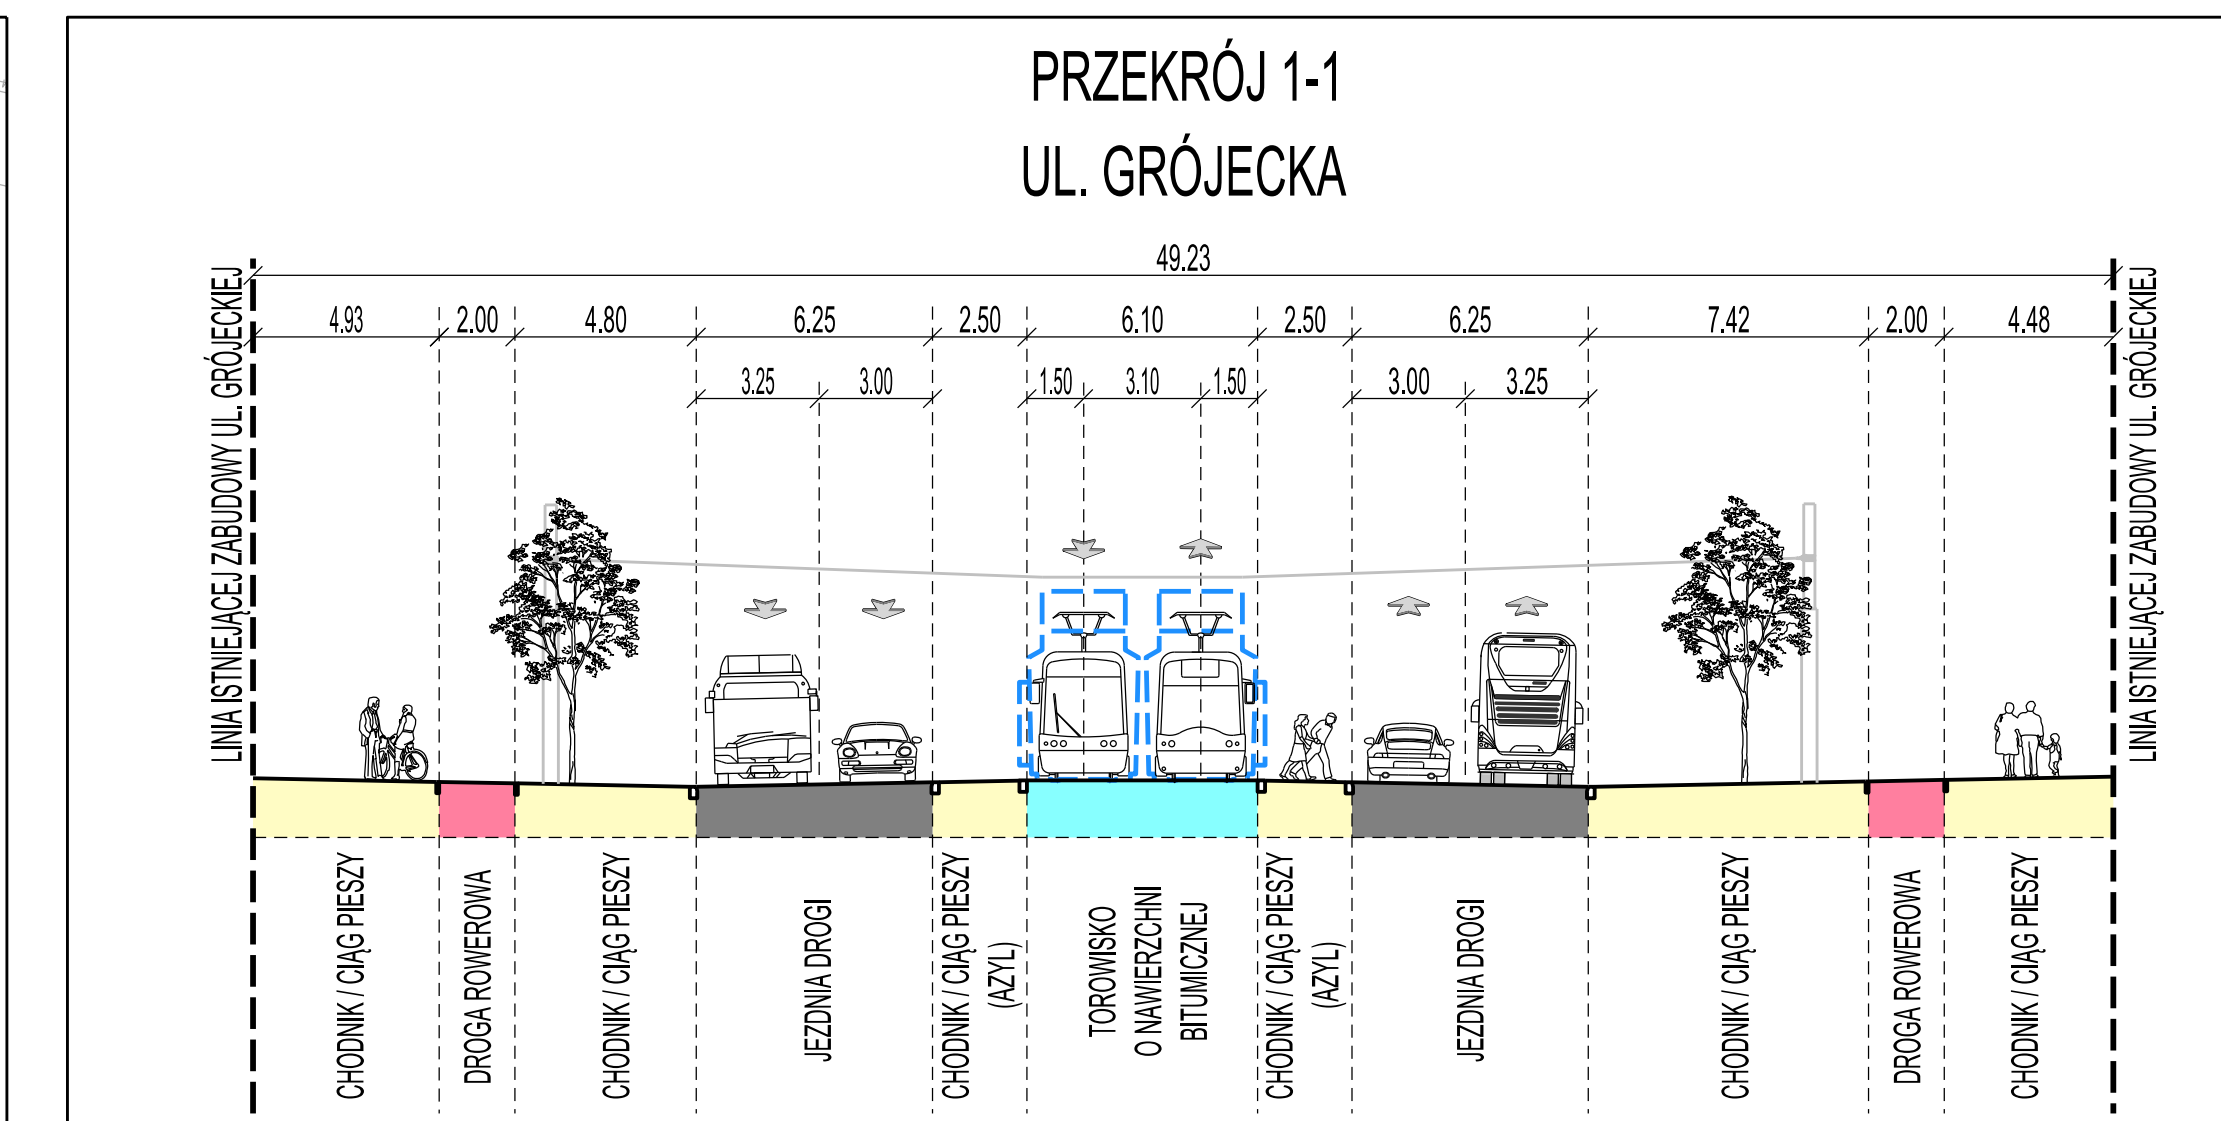

Zamawiający:

 Zarząd Miejskich Inwestycji Drogowych
ul. Sokratesa 15
01-909 Warszawa
zmid@zmid.waw.pl
Tel.: 22 56 91 400 Fax: 22 56 91 401

Jednostka projektowa:

 Schuessler-Plan

Schuessler-Plan Inżynierzy Sp. z o.o.
Al. Jerozolimskie 96
00-807 Warszawa
warszawa@schuessler-plan.com
Tel.: 22 41 91 400 Fax: 22 41 91 401

Projektant:

mgr inż. Zbigniew Wichański
nr upr. 77/DOŚ/07

Zespół projektowy:

owcy: inż. Łukasz Woźniczka
inż. Wioleta Zdziarska
mgr inż. Justyna Grzesiak
mgr inż. Katarzyna Stypułkowska
mgr inż. Krzysztof Hęciniński
mgr inż. Paweł Grądzki
mgr inż. Paweł Sawczuk

Legenda:

- - - - - zakres opracowania
- proj. krawężnik wystający
- - - - - proj. krawężnik obroniony/stopiony
- - - - - proj. krawężnik paronowy
- proj. obrzeże chodnikowe/granie cieżgow pieszcy
- - - - - proj. układ tramwajowy
- proj. chodnikowe podziemne

- proj. nawierzchnia jezdni
- proj. nawierzchnia zatoki autobusowej
- proj. nawierzchnia parkingów/złazek postojowych
- proj. nawierzchnia zjazdu
- proj. nawierzchnia peronu tramwajowego/autobusowego
- proj. nawierzchnia pochylni na peron

- proj. nawierzchnia torowisk utwardzonego
- proj. nawierzchnia torowisk nieutwardzonego
- proj. nawierzchnia chodnika
- proj. nawierzchnia drogi row.
- proj. nawierzchnia przepus.
- proj. zieleni
- proj. fontanny i oczka wodne

- drzewa istniejące przeznaczane do adaptacji
- prof. drzewo
- drzewo przeznaczone do usunięcia
- krzewy istniejące i projektowane
- prof. rośliny naczynne

- proj. skup trójcyjny zwykły
- proj. skup trójcyjny o sylwestrze zabytkowej (pastor
- osie widokowe
- pomnik Gabriela Narutowicza
- "Złota Syrenka"
- rezerwa terenu pod Arkady

Skala planu: 1:500

Skala przekrojów:
1:200