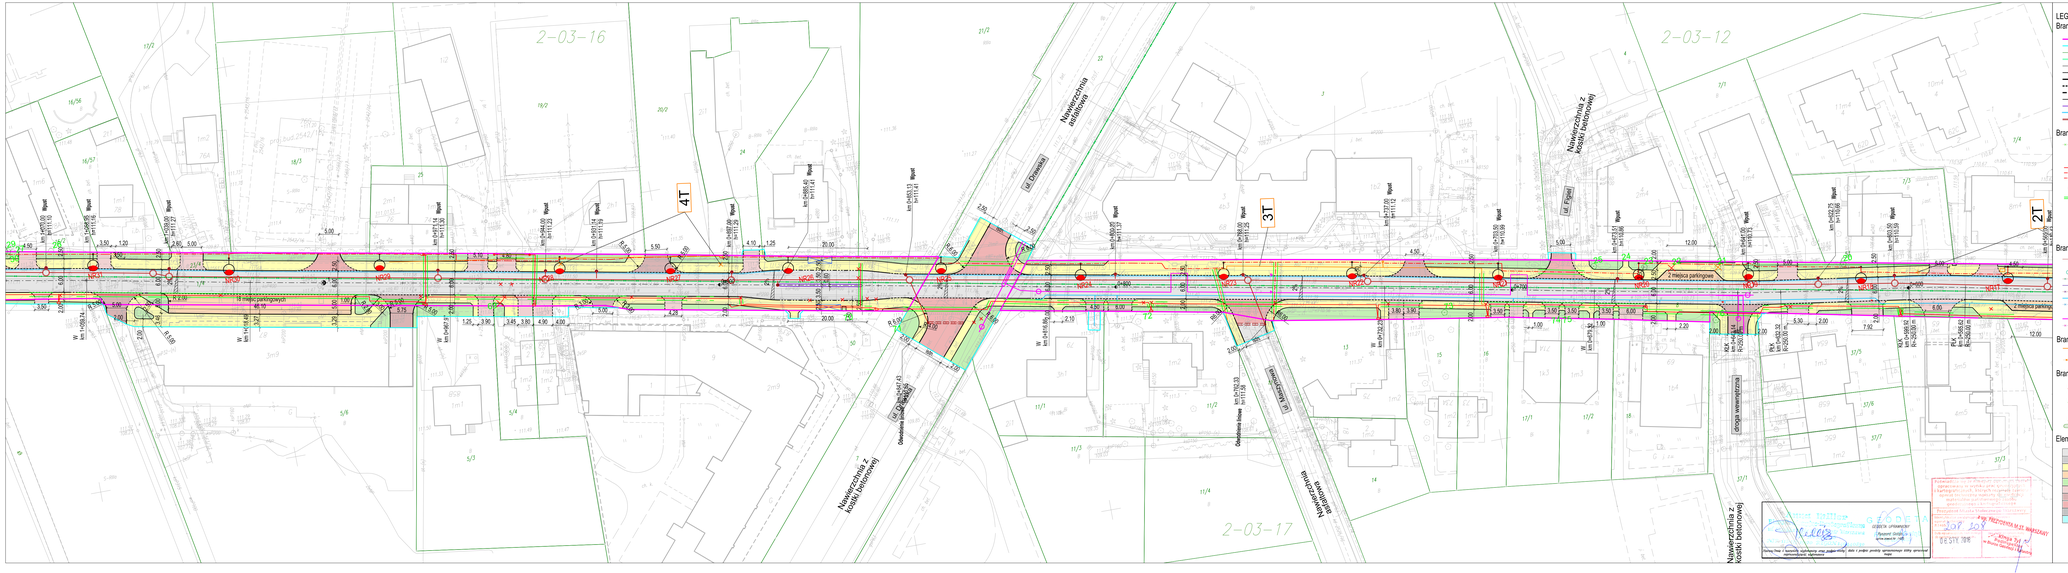


## LEGENDA

### Branża drogowa

- linie rozgraniczające inwestycji gminnej
- linie ograniczonego korzystania
- granice ewidencyjne działek
- granice ewidencyjne obrębów
- projektowana oś drogi
- projektowany krawężnik jezdni
- projektowany krawężnik betonowy
- projektowany krawężnik betonowy etapowy
- projektowany krawężnik przyjezdniowy
- projektowane obrzeże chodnikowe
- elementy prefabrykowane
- projektowane ścieki z kostki betonowej o szerokości 28 cm
- projektowane obwiedzenie liniowe

### Branża energetyczna

- likwidowany linii energetyczno
- istn. słupy oświetleniowe
- istn. słupy oświetleniowe do demontażu
- projektowane kable nN
- projektowane kable SN
- projektowane linie sieci oświetleniowej na całej długości w osłonie rurowej DW75
- projektowane oprawy oświetleniowe
- eNS – ostrwa rurowa na kolbach:
  - SRS 160 dla kabli projektowych SN
  - SRS120 do kabli projektowych nN oraz oświetleniowych
  - A110PS dwuosiowa na kolbach istniejących SN
  - A110PS dwuosiowa na kolbach istniejących nN
- projektowane złącza kablowe
- projektowane szafy/słupy sygnalizacji drogowej

### Branża sanitarna

- projektowana kanalizacja deszczowa
- projektowane wpusty uliczne
- projektowane studnie
- likwidowana kanalizacja deszczowa
- projektowana kanalizacja sanitarna
- likwidowana kanalizacja sanitarna
- likwidowana sieć wodociągowa
- likwidowane wpisy/sp
- projektowany hydrant
- likwidowana sieć c.o.
- likwidowana sieć c.o.

### Branża teletechniczna

- projektowana sieć teletechniczna
- projektowana studnia telekomunikacyjna kablowa
- likwidowana sieć teletechniczna

### Branża inwentaryzacja zieleni

- drzewo do usunięcia
- drzewo projektowane
- drzewo/krzewy nieistniejące
- drzewo/krzewy zinwentaryzowane
- krzewy do usunięcia
- grupy krzewów projektowane

### Elementy zagospodarowania powierzchni

- projektowana jezdnia o nawierzchni bitumicznej (KR4)
- projektowana nawierzchnia zatok autobusowych z betonu cementowego
- projektowane chodniki (płyty betonowe szare)
- projektowane miejsca parkingowe (kostka betonowa szara)
- projektowana powierzchnia zieleńcha
- projektowana nawierzchnia zjazdów indywidualnych z kostki betonowej
- projektowana nawierzchnia zjazdów publicznych z kostki betonowej
- projektowana nawierzchnia wyniesionych wysp
- projektowana powierzchnia wykluczenia poszerzeń łuków
- projektowana opaska drogowa (płyty betonowe szare)

Część rysunkowa Projektu Zagospodarowania Terenu została sporządzona na kopii aktualnej mapy do celów projektowych przyjętej do ewidencji materiałów państwowego zasobu geodezyjnego i kartograficznego


Zamawiający:

**Prezydent m.st Warszawy**
pl. Bankowy 3/5
00-950 Warszawa
Faxz: (+48) 22 443 10 02

Jednostka projektowa:

**Value Engineering Sp. z o.o.**
ul. Kanarkowa 8
02-818 Warszawa
www.value-eng.pl


Nazwa obiektu budowlanego:

**WYKONANIE PRAC PROJEKTOWYCH W RAMACH ZADANIA INWESTYCYJNEGO PRZEBUDOWA, UL. STANDARYSKIEGO/ALEJA GDAŃSKA OD UL. USYPKOWEJ DO ALEJ JEROZOLIMSKICH WRAZ Z GOWODNIENIEM**

Stadium:

**ETAP III - PROJEKT WYKONAWCZY**

Tom:

**I Plansza Zbiorcza**

TytuŁ rysunku:

**Plansza Zbiorcza**

| Funkcja | Imię i Nazwisko | Specjalność | Nr uprawnień | Podpis |
|---|---|---|---|---|
| Projektant | mgr inż. Grzegorz Hołyk | drogowa | MAZ/0348/PWOD/08 | |
| | inż. Łukasz Tomaszewski | sanitarna | MAZ/0213/PWOS/11 | |
| | mgr inż. Artur Tuczapski | energetyka | Wa-4297/ | |
| | mgr inż. Zdzisław Pomlewik | teletechnika | E-2/1172 | |
| | inż. Arleta Stopień | zieleń | - | |
| Sprawdzający | mgr inż. Andrzej Witerski | drogowa | UAN-4224/5241/88 | |

Data: 03.2018

Skala: 1:500

Rewizja:

Nr arkusza: 2-02