









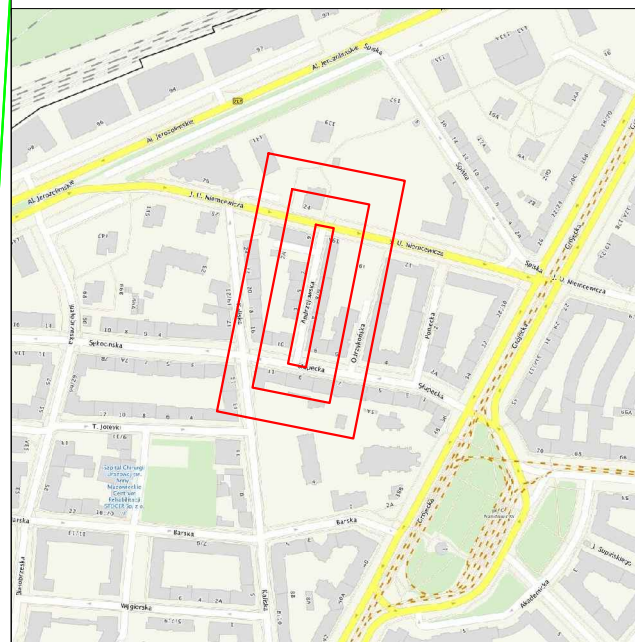


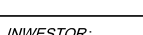


PLAN ORIENTACYJNY 1 : 10 000

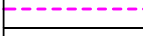

LEGENDA

-  proj. nawierzchnia asf.
-  proj. chodnik z płyt betonowych
-  proj. miejsca postojowe z kostki kamiennej
-  proj. zjazdy z kostki rzędowej
-  proj. teren zielony
-  proj. krawężnik wtopiony
-  proj. krawężnik
-  proj. obrzeża
-  proj. ściek z kostki rzędowej
-  proj. ściek z kostki betonowej
-  proj. ogrodzenie panelowe
-  nowe nasadzenie drzewa
-  proj. kanalizacja deszczowa

INWESTOR: **MIASTO STOŁECZNE WARSZAWA**  
**DZIELNICA OCHOTA**  
 ul. Grójecka 17  
 02-021 Warszawa

PROJEKTANT: **ANIOL s.c.**  
 ul. Korotyńskiego 48 m. 179  
 02-123 WARSZAWA  
 tel.0 693-99-77-80 tel/fax: 895-06-09  
 e-mail: biuro@aniol-sc.com; aniol-sc@neotrada.pl

OBIEKT: REMONT KAPITALNY ULICY ANDRZEJOWSKIEJ

STADIUM: PROJEKT WYKONAWCZY

BRANŻA: DROGI

PROJEKTANT: inż. Włodzimierz Anioł inż. Krzysztof Beczek Wojciech Bargiel	NR UPR: St-681/88	PODPIS:
--	----------------------	---------

TREŚĆ RYSUNKU:  
**PLAN SYTUACYJNO WYSOKOŚCIOWY**

SKALA: 1:500	DATA: 11-2018	REWIZJA: 00	NR RYSUNKU: PSW01
-----------------	------------------	----------------	----------------------

