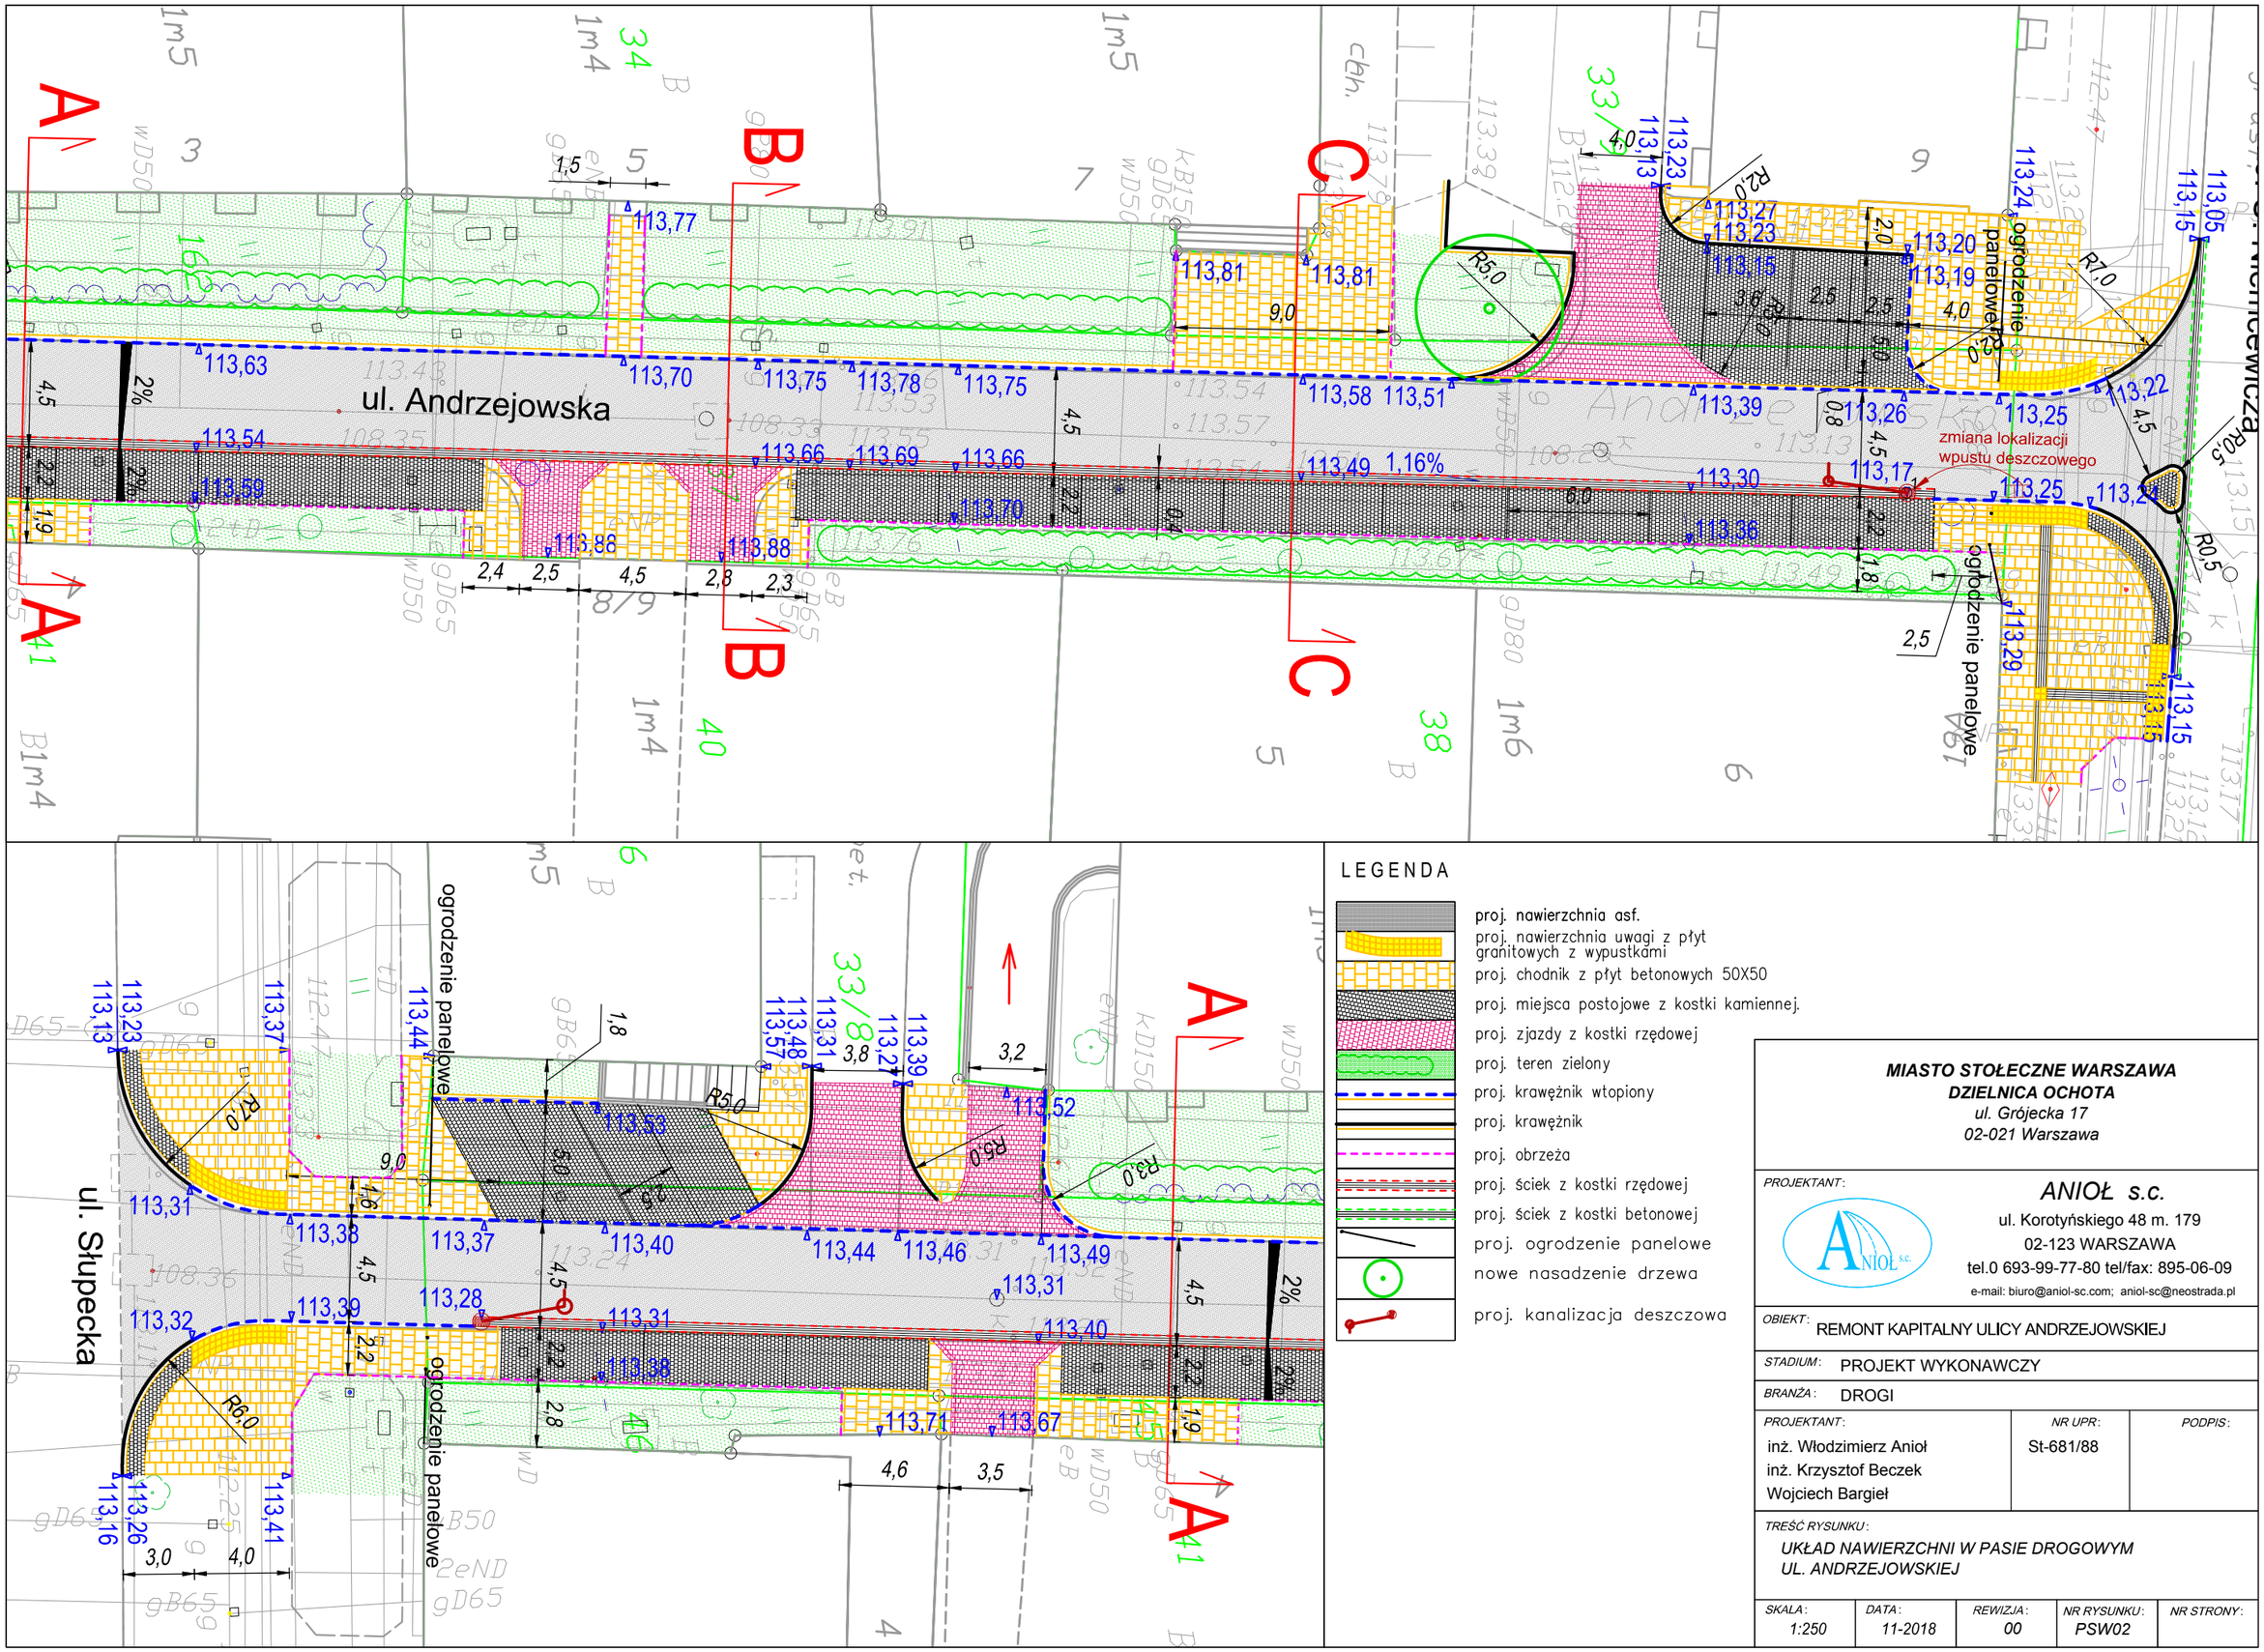

LEGENDA

- proj. nawierzchnia asf.
- proj. nawierzchnia uwagi z płyt granitowych z wypustkami
- proj. chodnik z płyt betonowych 50X50
- proj. miejsca postojowe z kostki kamiennej.
- proj. zjazdy z kostki rzędowej
- proj. teren zielony
- proj. krawężnik wtopiony
- proj. krawężnik
- proj. obrzeża
- proj. ściek z kostki rzędowej
- proj. ściek z kostki betonowej
- proj. ogrodzenie panelowe
- nowe nasadzenie drzewa
- proj. kanalizacja deszczowa

MIASTO STOŁECZNE WARSZAWA
DZIELNICA OCHOTA
ul. Grójecka 17
02-021 Warszawa

PROJEKTANT:
ANIOŁ s.c.
ul. Korotyńskiego 48 m. 179
02-123 WARSZAWA
tel.0 693-99-77-80 tel/fax: 895-06-09
e-mail: biuro@aniol-sc.com; aniol-sc@neostrada.pl

OBIEKT: REMONT KAPITALNY ULICY ANDRZEJOWSKIEJ

STADIUM: PROJEKT WYKONAWCZY

BRANŻA: DROGI

PROJEKTANT:	NR UPR:	PODPIS:
inż. Włodzimierz Anioł inż. Krzysztof Beczek Wojciech Bargieł	St-681/88	

TREŚĆ RYSUNKU:
UKŁAD NAWIERZCHNI W PASIE DROGOWYM
UL. ANDRZEJOWSKIEJ

SKALA:	DATA:	REWIZJA:	NR RYSUNKU:	NR STRONY:
1:250	11-2018	00	PSW02	