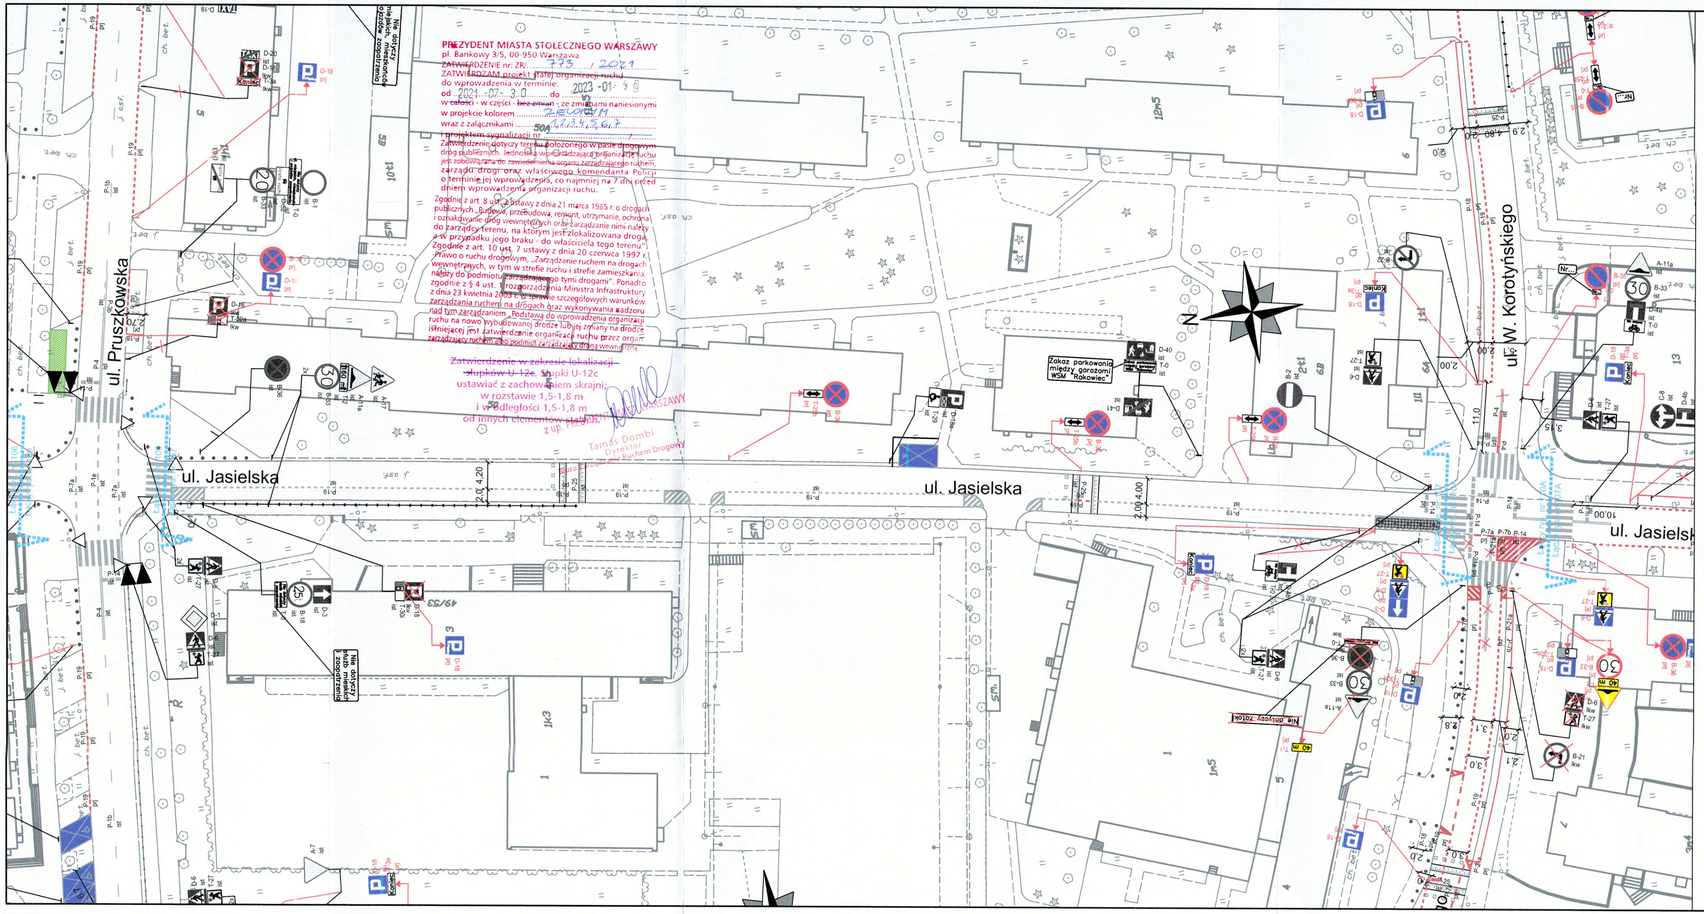
PREZYDENT MIASTA STOŁECZNEGO WARSZAWY
pl. Bankowy 3/5, 00-950 Warszawa
ZATWIERDZENIE nr: ZR/ 775 / 2021
ZATWIERDZAM projekt stałej organizacji ruchu
do wprowadzenia w terminie: 2023-01-30
od 2021-07-30 do
w całości - w części - bez zmian - ze zmianami naniesionymi
w projekcie kolorem
wraz z załącznikami
projektem sygnalizacji nr
Zatwierdzenie w zakresie lokalizacji słupków U-12c ustawiać z zachowaniem skrajni; w rozstawie 1,5-1,8 m i w odległości 1,5-1,8 m od innych elementów
Tamás Dombi
Dyrektor
ul. Pruszkowska
ul. Jasielska
ul. W. Korotyńskiego
Zakaz parkowania między garażami WSM "Rakowiec"
Nie dotyczy - zakon
Nie dotyczy - zakon
Nie dotyczy - zakon