


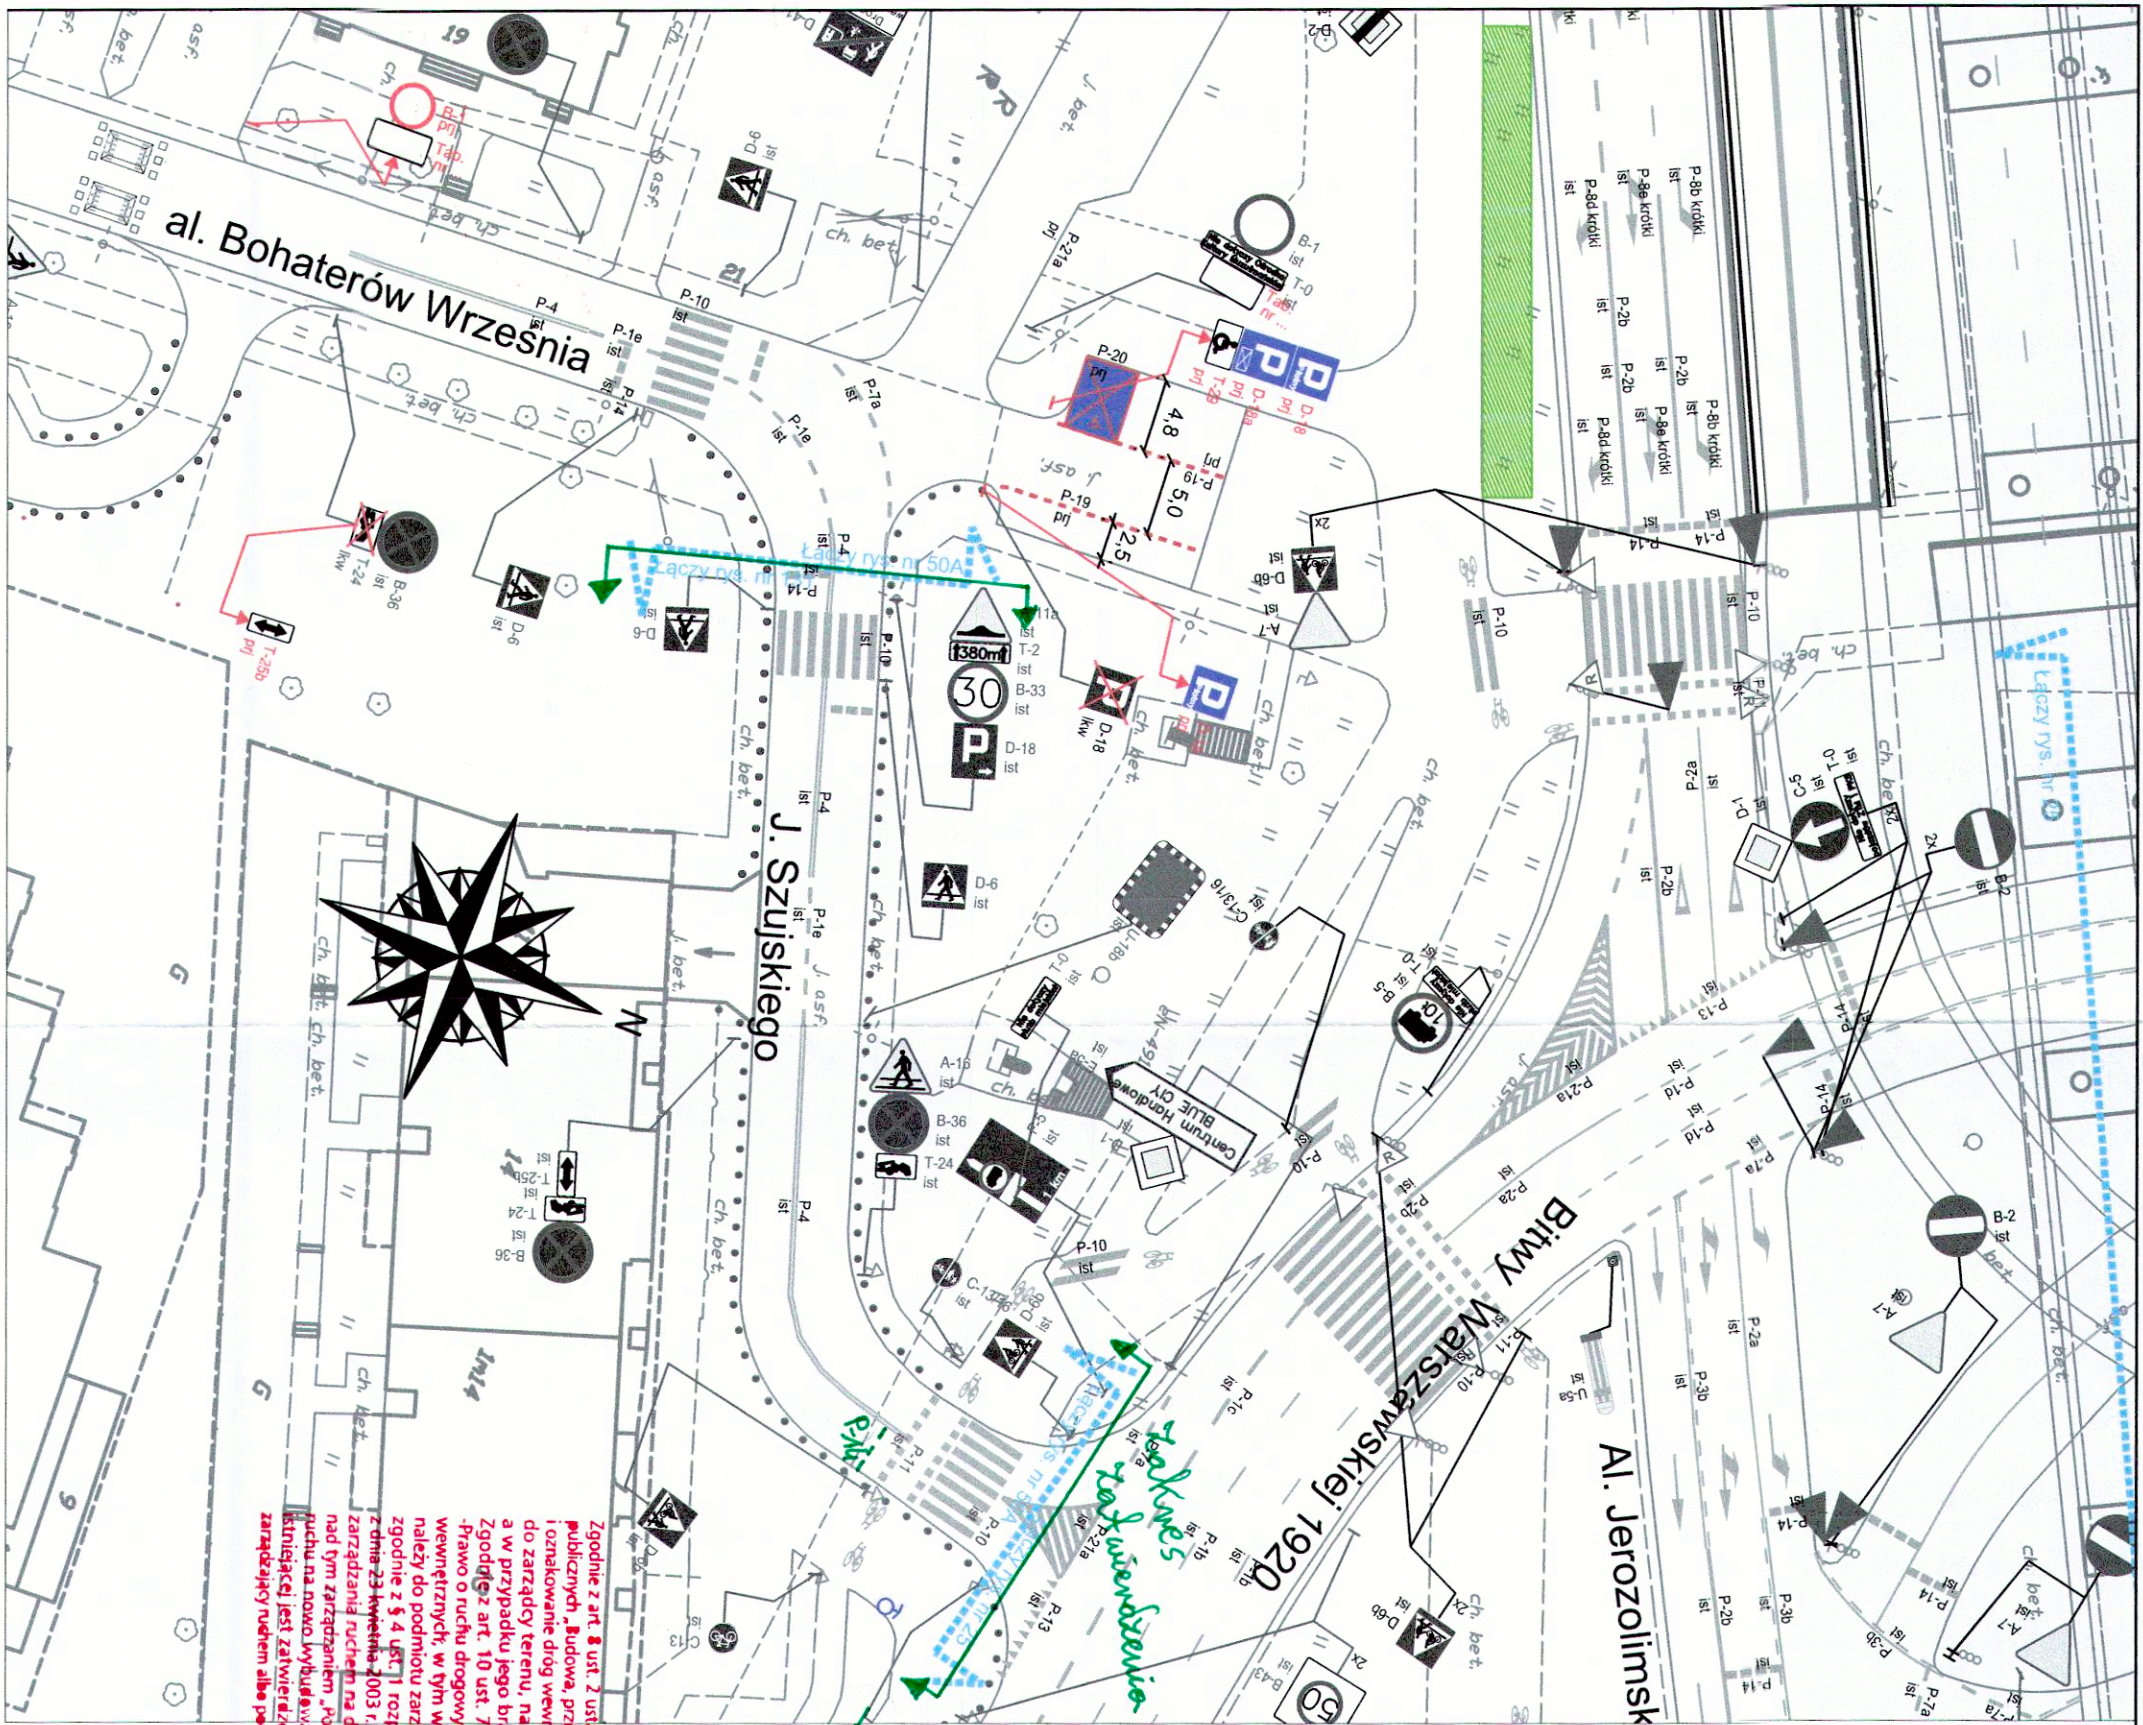

LEGENDA:

- oznakowanie pionowe istniejące
- oznakowanie pionowe projektowane
- oznakowanie pionowe likwidowane
- oznakowanie pionowe do przestawienia
- oznakowanie poziome istniejące
- oznakowanie poziome projektowane
- oznakowanie poziome do likwidacji

- stacje roweru publicznego
- elementy prefabrykowane istn.
- stojaki rowerowe
- wyspowe progi zwalniające
- istniejące donice

Zgodnie z art. 8 ust. 2 ustawy z dnia 21 marca 1985 r. o drogach publicznych „Budowa, przebudowa, remont, utrzymanie, ochrona i oznakowanie dróg publicznych oraz zarządzanie nimi należy do zarządcy terenu, na którym jest zlokalizowana droga”. Zgodnie z art. 10 ust. 7 ustawy z dnia 20 czerwca 1997 r. „Prawo o ruchu drogowym”, „Zarządzanie ruchem na drogach publicznych, w tym w strefie ruchu i strefie zamieszkania, należy do podmiotu zarządzającego tymi drogami”. Ponadto zgodnie z § 4 UCT 1 rozporządzenia Ministra Infrastruktury z dnia 23 kwietnia 2003 r. w sprawie szczegółowych warunków nad tym zarządzaniem, „Prowadzą do wprowadzenia organizacji ruchu na nowo wybudowanej drodze lub jej zmiany na drodze istniejącej jest zarządca organizacji ruchu przez organ zarządzający ruchem albo podmiot zarządzający drogą wewnętrzną”.

rys. 13/1

Zawierzenie w zakresie lokalizacji:
stópki U-12c Stópki U-12c
ustawie z zachowaniem skrajni;
i w odległości 1,5-1,8 m
od innych elementów stałych.

Z up. PREZYDENTA M. ST. WARSZAWY
Biura Zarządzania ruchem i Drogowym

ZARZĄD DRÓG MIEJSKICH	
ul. Chmielna 120	
00-801 Warszawa	
Investycja:	Koncepcja zmian w organizacji ruchu na potrzeby wprowadzenia Strefy Płatnego Parkowania Niestrzeżonego (SPPN) na obszarze Dzielnicy Ochota m.st. Warszawy.
Investor:	MIASTO STOLECZNE WARSZAWA
	STP  NR RYS.: 131 SKALA: 1:500
Obszar:	Dzielnica Ochota m.st. Warszawy
Nazwa opracowania:	Projekt organizacji ruchu dla wprowadzenia strefy płatnego parkowania w Dzielnicy Ochota m.st. Warszawy
Odcinek:	Bohaterów Września - Bitwy Warszawskiej 1920
Obiekt:	J. Szujskiego
Opracował	Agnieszka Piotrowska
zespół	Anna Wieceorkowska
projektowy	Julia Kacprzak
ZDM	Michał Lejk
	Maciej Godleś
	Krzysztof Przybysz