


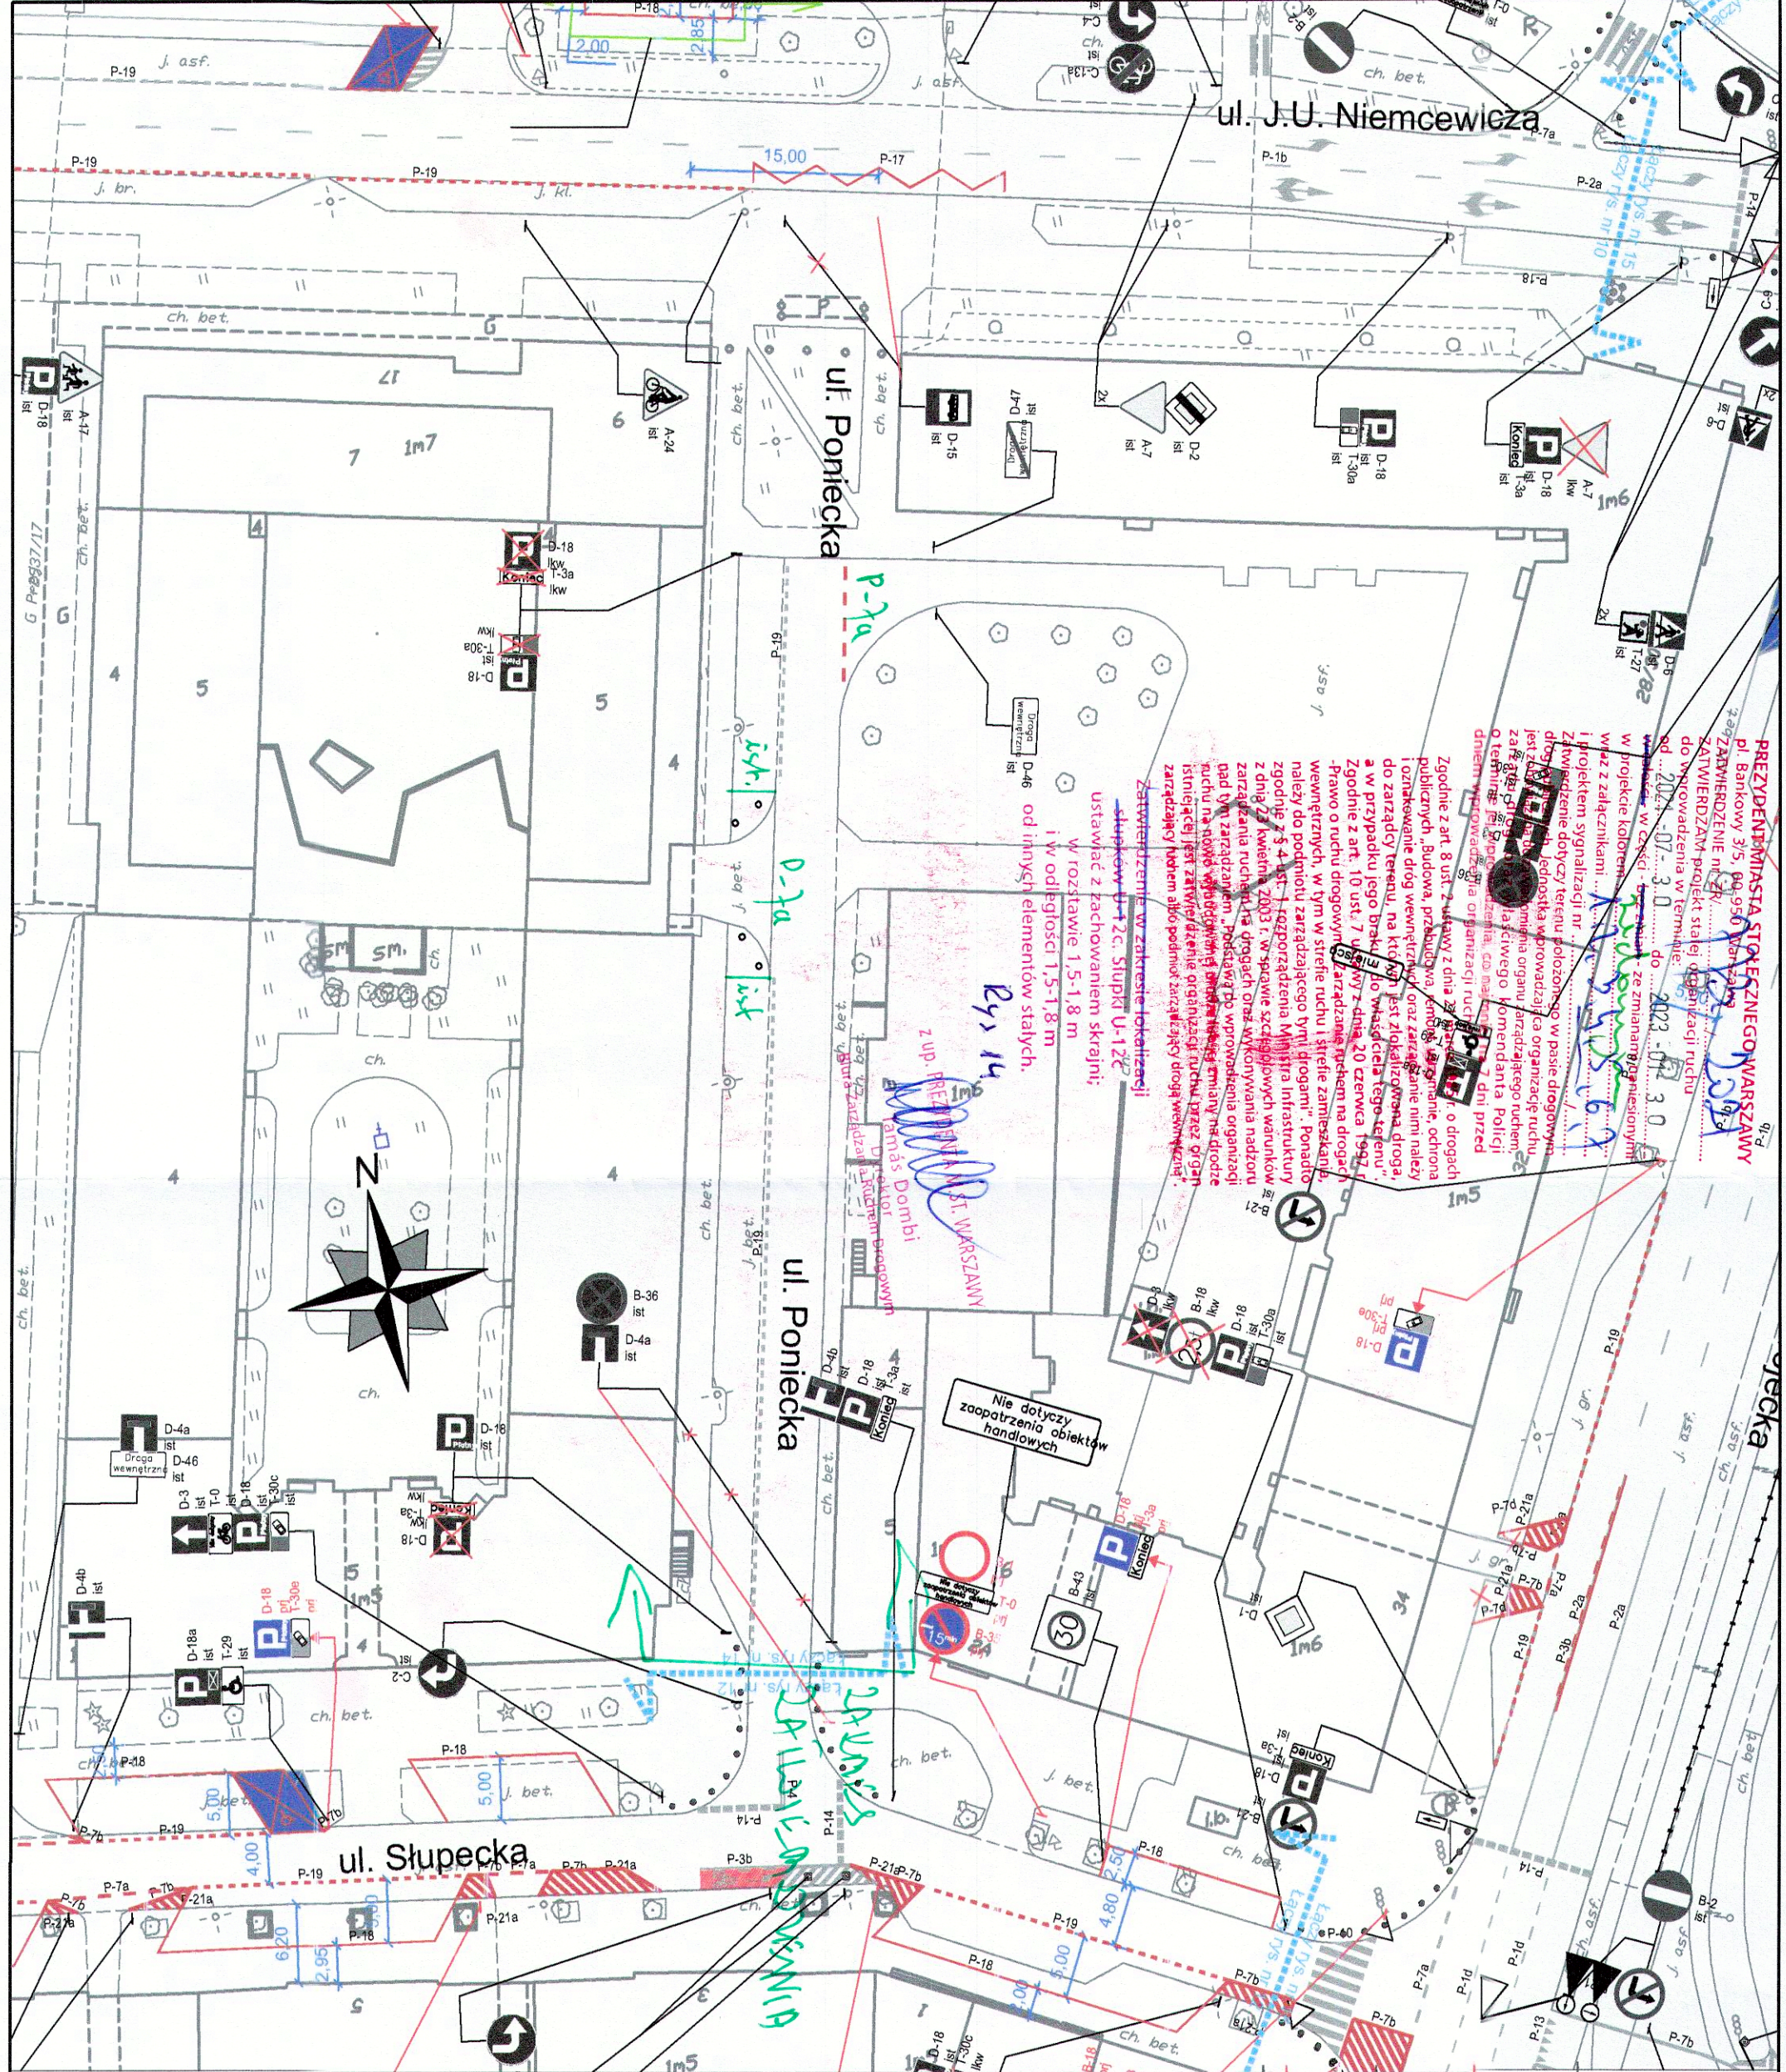

LEGENDA:

- oznakowanie pionowe istniejące
- oznakowanie pionowe projektowane
- oznakowanie pionowe likwidowane
- oznakowanie pionowe do przedstawienia
- oznakowanie poziome istniejące
- oznakowanie poziome projektowane
- oznakowanie poziome do likwidacji

- stacje roweru publicznego
- projektowane chodniki
- projektowane trawniki
- elementy prefabrykowane istn.
- elementy prefabrykowane proj.
- stojaki rowerowe
- wyspowe progi zwalniające
- donice

ZARZĄD DRÓG MIEJSKICH

ul. Chmielna 120
00-801 Warszawa

Investycja:	Koncepcja zmian w organizacji ruchu na potrzeby wprowadzenia Strefy Płatnego Parkowania Niestrzeżonego (SPPN) na obszarze Dzielnicy Ochota m.st. Warszawy.		
Investor:	MIASTO STOLECZNE WARSZAWA		

Obszar:	Dzielnica Ochota m.st. Warszawy	NR RYS.: 14	SKALA: 1:500
---------	---------------------------------	-------------	--------------

Nazwa opracowania:	Projekt organizacji ruchu dla wprowadzenia strefy płatnego parkowania w Dzielnicy Ochota m.st. Warszawy		
--------------------	---	--	--

Obiekt:	ul. Poniecka		
Opracował:	Agnieszka Piotrowska		
Zespół projektowy:	Anna Wiczorkowska		
ZDM:	Julia Kacprzak		
	Michał Lejk		
	Maciej Godleś		
	Krzysztof Przybysz		