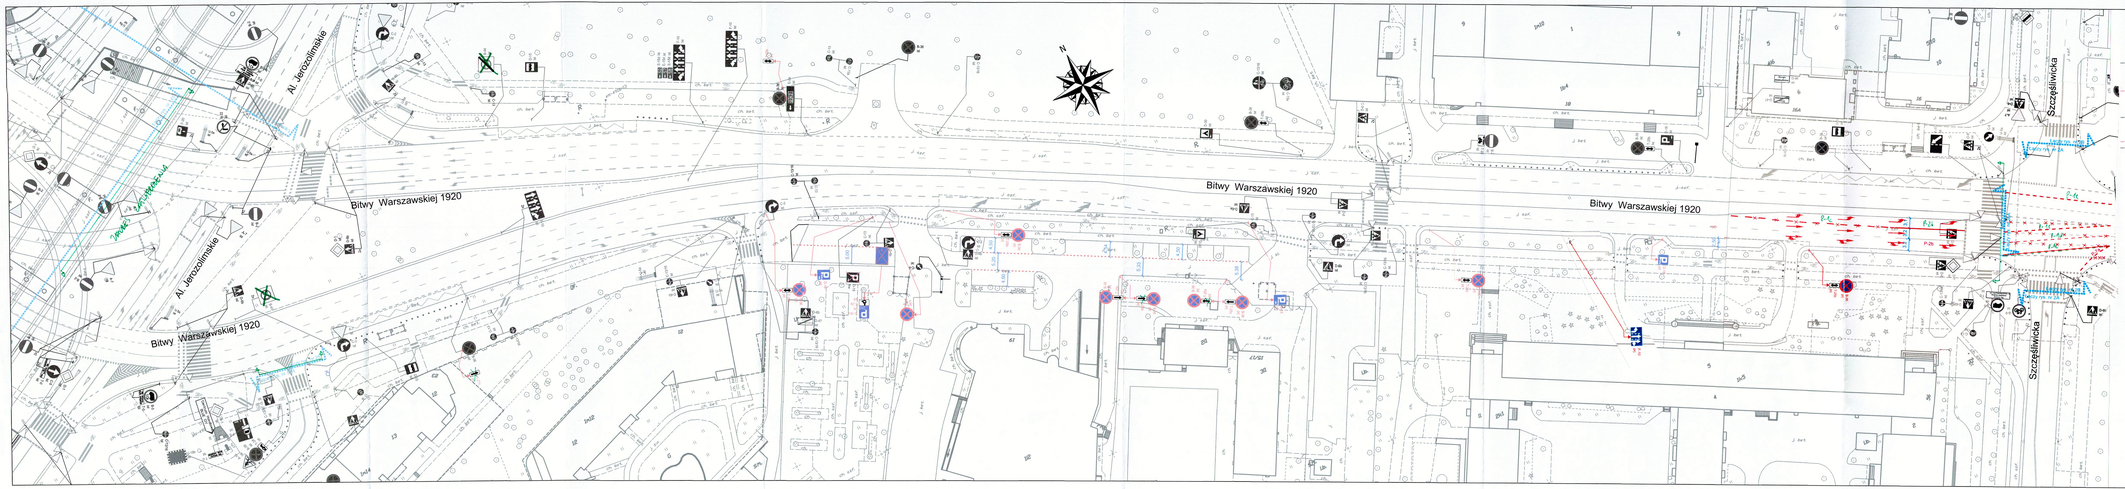

LEGENDA:

- oznakowanie pionowe istniejące
- oznakowanie pionowe projektowane
- oznakowanie pionowe likwidowane
- oznakowanie pionowe do przestawienia
- oznakowanie poziome istniejące
- oznakowanie poziome projektowane
- oznakowanie poziome do likwidacji
- stacje roweru publicznego
- wyznaczone miejsca parkingowe
- projektowane chodniki
- projektowane trawniki
- elementy prefabrykowane istn.
- elementy prefabrykowane proj.
- stojaki rowerowe
- wyspowe progi zwalniające
- donice
- słupki U12c istniejące
- słupki U12c projektowane
- wygrodzenia U12a
- wygrodzenia U12b
- projektowany krawężnik

PREZYDENT MIASTA STOŁECZNEGO WARSZAWY
DZIELNICA OCHOTA
ZATWIERDZAM na 28 [illegible] 2010 r. Dr
ZATWIERDZAM projekt stałej organizacji ruchu
do wprowadzenia w terminie
[illegible]
Wdrożenie projektu będzie możliwe po uzyskaniu opinii Policji i zgłoszeniu do Zarządu Dróg Miejskich.
Zatwierdzenie dotyczy tylko zastosowanego w planie dnia projektu dróg publicznych. Jakiekolwiek wprowadzanie jakichkolwiek zmian w projekcie stałej organizacji ruchu i/lub jakichkolwiek zmian w istniejącej komunikacji na drogach innych niż wymienione powyżej wymaga uzyskania ponownie opinii Policji i zgłoszenia do Zarządu Dróg Miejskich.
[illegible]
Wdrożenie w Lb tygodni o projekcie [illegible]

ZARZĄD DRÓG MIEJSKICH ul. Chmielna 120 00-801 Warszawa	
Inwestycja:	*Koncepcja zmian w organizacji ruchu na potrzeby wprowadzenia Strefy Płatnego Parkowania Niestrzeżonego (SPPN) na obszarze Dzielnicy Ochota m.st. Warszawy.*
Inwestor:	*MIASTO STOŁECZNE WARSZAWA*
	NR RYS.: 25 / SKALA: 1:500
Obszar:	Dzielnica Ochota m.st. Warszawy
Nazwa opracowania:	Projekt organizacji ruchu dla wprowadzenia strefy płatnego parkowania w Dzielnicy Ochota m.st. Warszawy
Odcinek:	Rondo Zesłańców Syberyjskich - Szczęśliwicka
Obiekt:	Bitwy Warszawskiej 1920
Opracował Zespół projektowy ZDM	Agnieszka Piotrowska Anna Wieczorkowska Julia Kacprzak Michał Lejk Maciej Godleś Krzysztof Przybysz