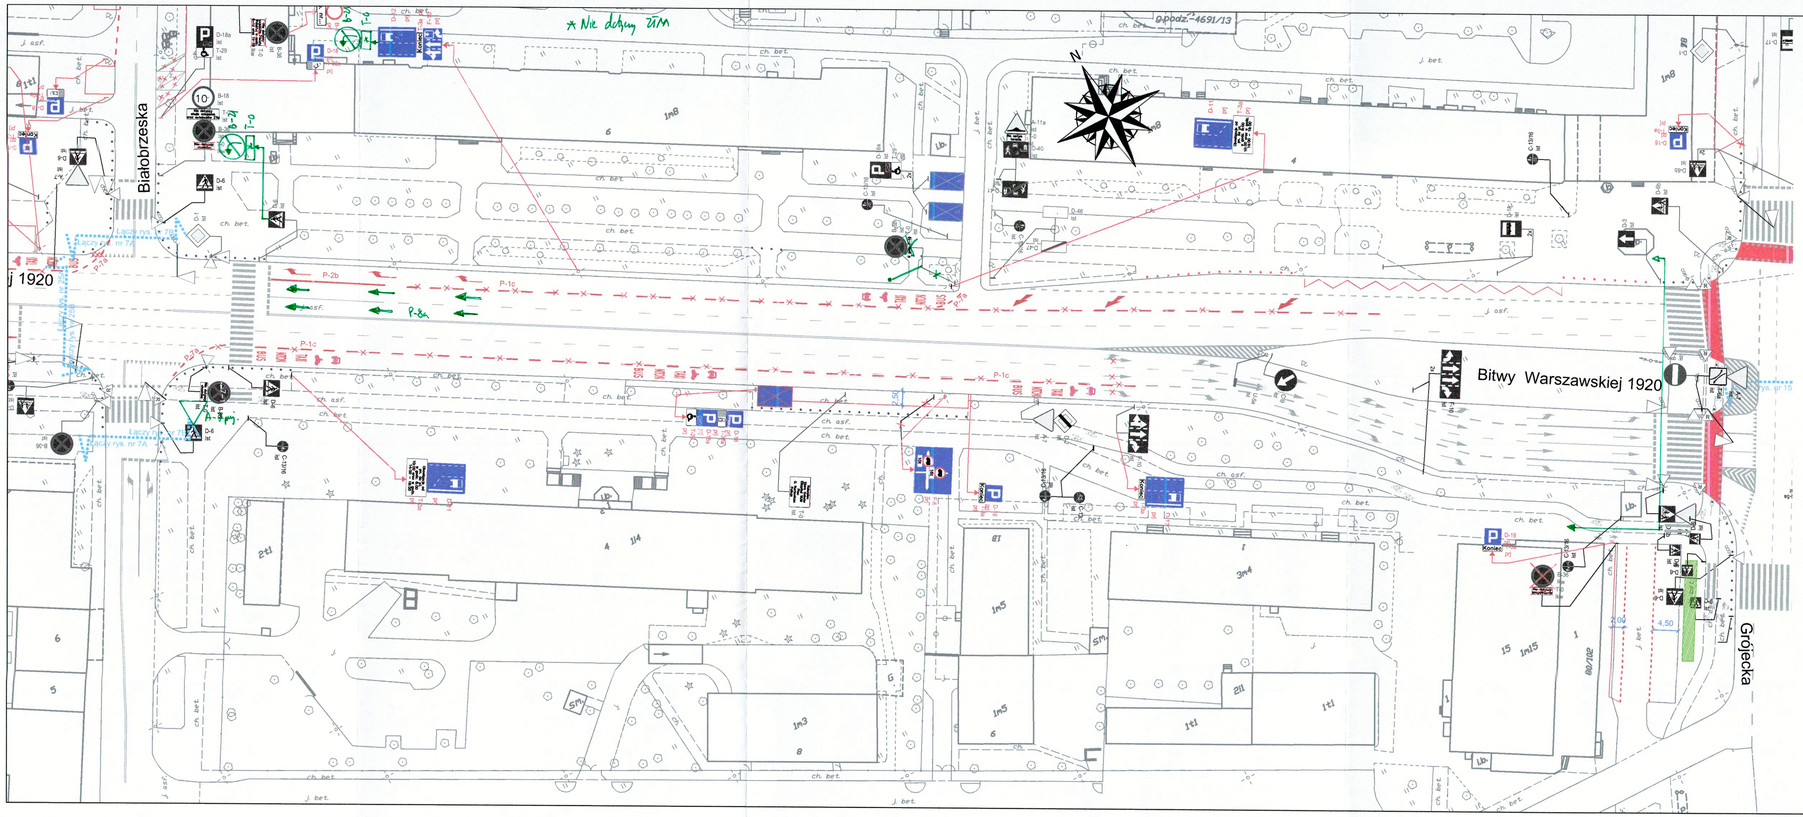

LEGENDA:

- oznakowanie pionowe istniejące
- oznakowanie pionowe projektowane
- oznakowanie pionowe likwidowane
- oznakowanie pionowe do przestawienia
- oznakowanie poziome istniejące
- oznakowanie poziome projektowane
- oznakowanie poziome do likwidacji
- stacje roweru pubicznego
- wyznaczone miejsca parkingowe
- projektowane chodniki
- projektowane trawniki
- elementy prefabrykowane istn.
- elementy prefabrykowane proj.
- stojaki rowerowe
- wyspowe progi zwalniające
- donice
- słupki U12c istniejące
- słupki U12c projektowane
- wygrodzenia U12a
- wygrodzenia U12b
- projektowany krawężnik

PREZYDENT MIASTA STOŁECZNEGO WARSZAWY
pl. Bankowy 3/5, 00-950 Warszawa
ZATWIERDZENIE nr ZR/ 572 / 21
ZATWIERDZAM projekt stałej organizacji ruchu
do wprowadzenia w terminie:
od ..... do .....
Wyjątek - w części - [illegible] - ze względu na nanoszonymi
w projekcie kolorem [illegible]
wraz z załącznikami 1,2,3,4,5,6,7
projektem sygnalizacji nr .....
Zatwierdzenie dotyczy terenu położonego w pasie drogowym
dróg publicznych. Jednostka wprowadzająca organizację ruchu
jest obowiązana do zawiadomienia organu zarządzającego ruchem,
na drodze oraz właściwego komendanta Policji
o terminie jej wprowadzenia, co najmniej na 7 dni przed
dniem wprowadzenia organizacji ruchu.
Dyrektor Biura Zarządzania Ruchem Drogowym

Wykonać po ub. Tymie z projektem
zm 11/01/15/20 13/15/01/20

ZARZĄD DRÓG MIEJSKICH	
ul. Chmielna 120 00-801 Warszawa	
Inwestycja:	*Koncepcja zmian w organizacji ruchu na potrzeby wprowadzenia Strefy Płatnego Parkowania Niestrzeżonego (SPPN) na obszarze Dzielnicy Ochota m.st. Warszawy.*
Inwestor:	*MIASTO STOŁECZNE WARSZAWA*
NR RYS.: 25 B	SKALA: 1:500
Obszar:	Dzielnica Ochota m.st. Warszawy
Nazwa opracowania:	Projekt organizacji ruchu dla wprowadzenia strefy płatnego parkowania w Dzielnicy Ochota m.st. Warszawy
Odcinek:	Białobrzeska - Grójecka
Obiekt:	Bitwy Warszawskiej 1920
Opracował Zespół projektowy ZDM	Agnieszka Piotrowska Anna Wieczorkowska Julia Kacprzak Michał Lejk Maciej Godleś Krzysztof Przybysz