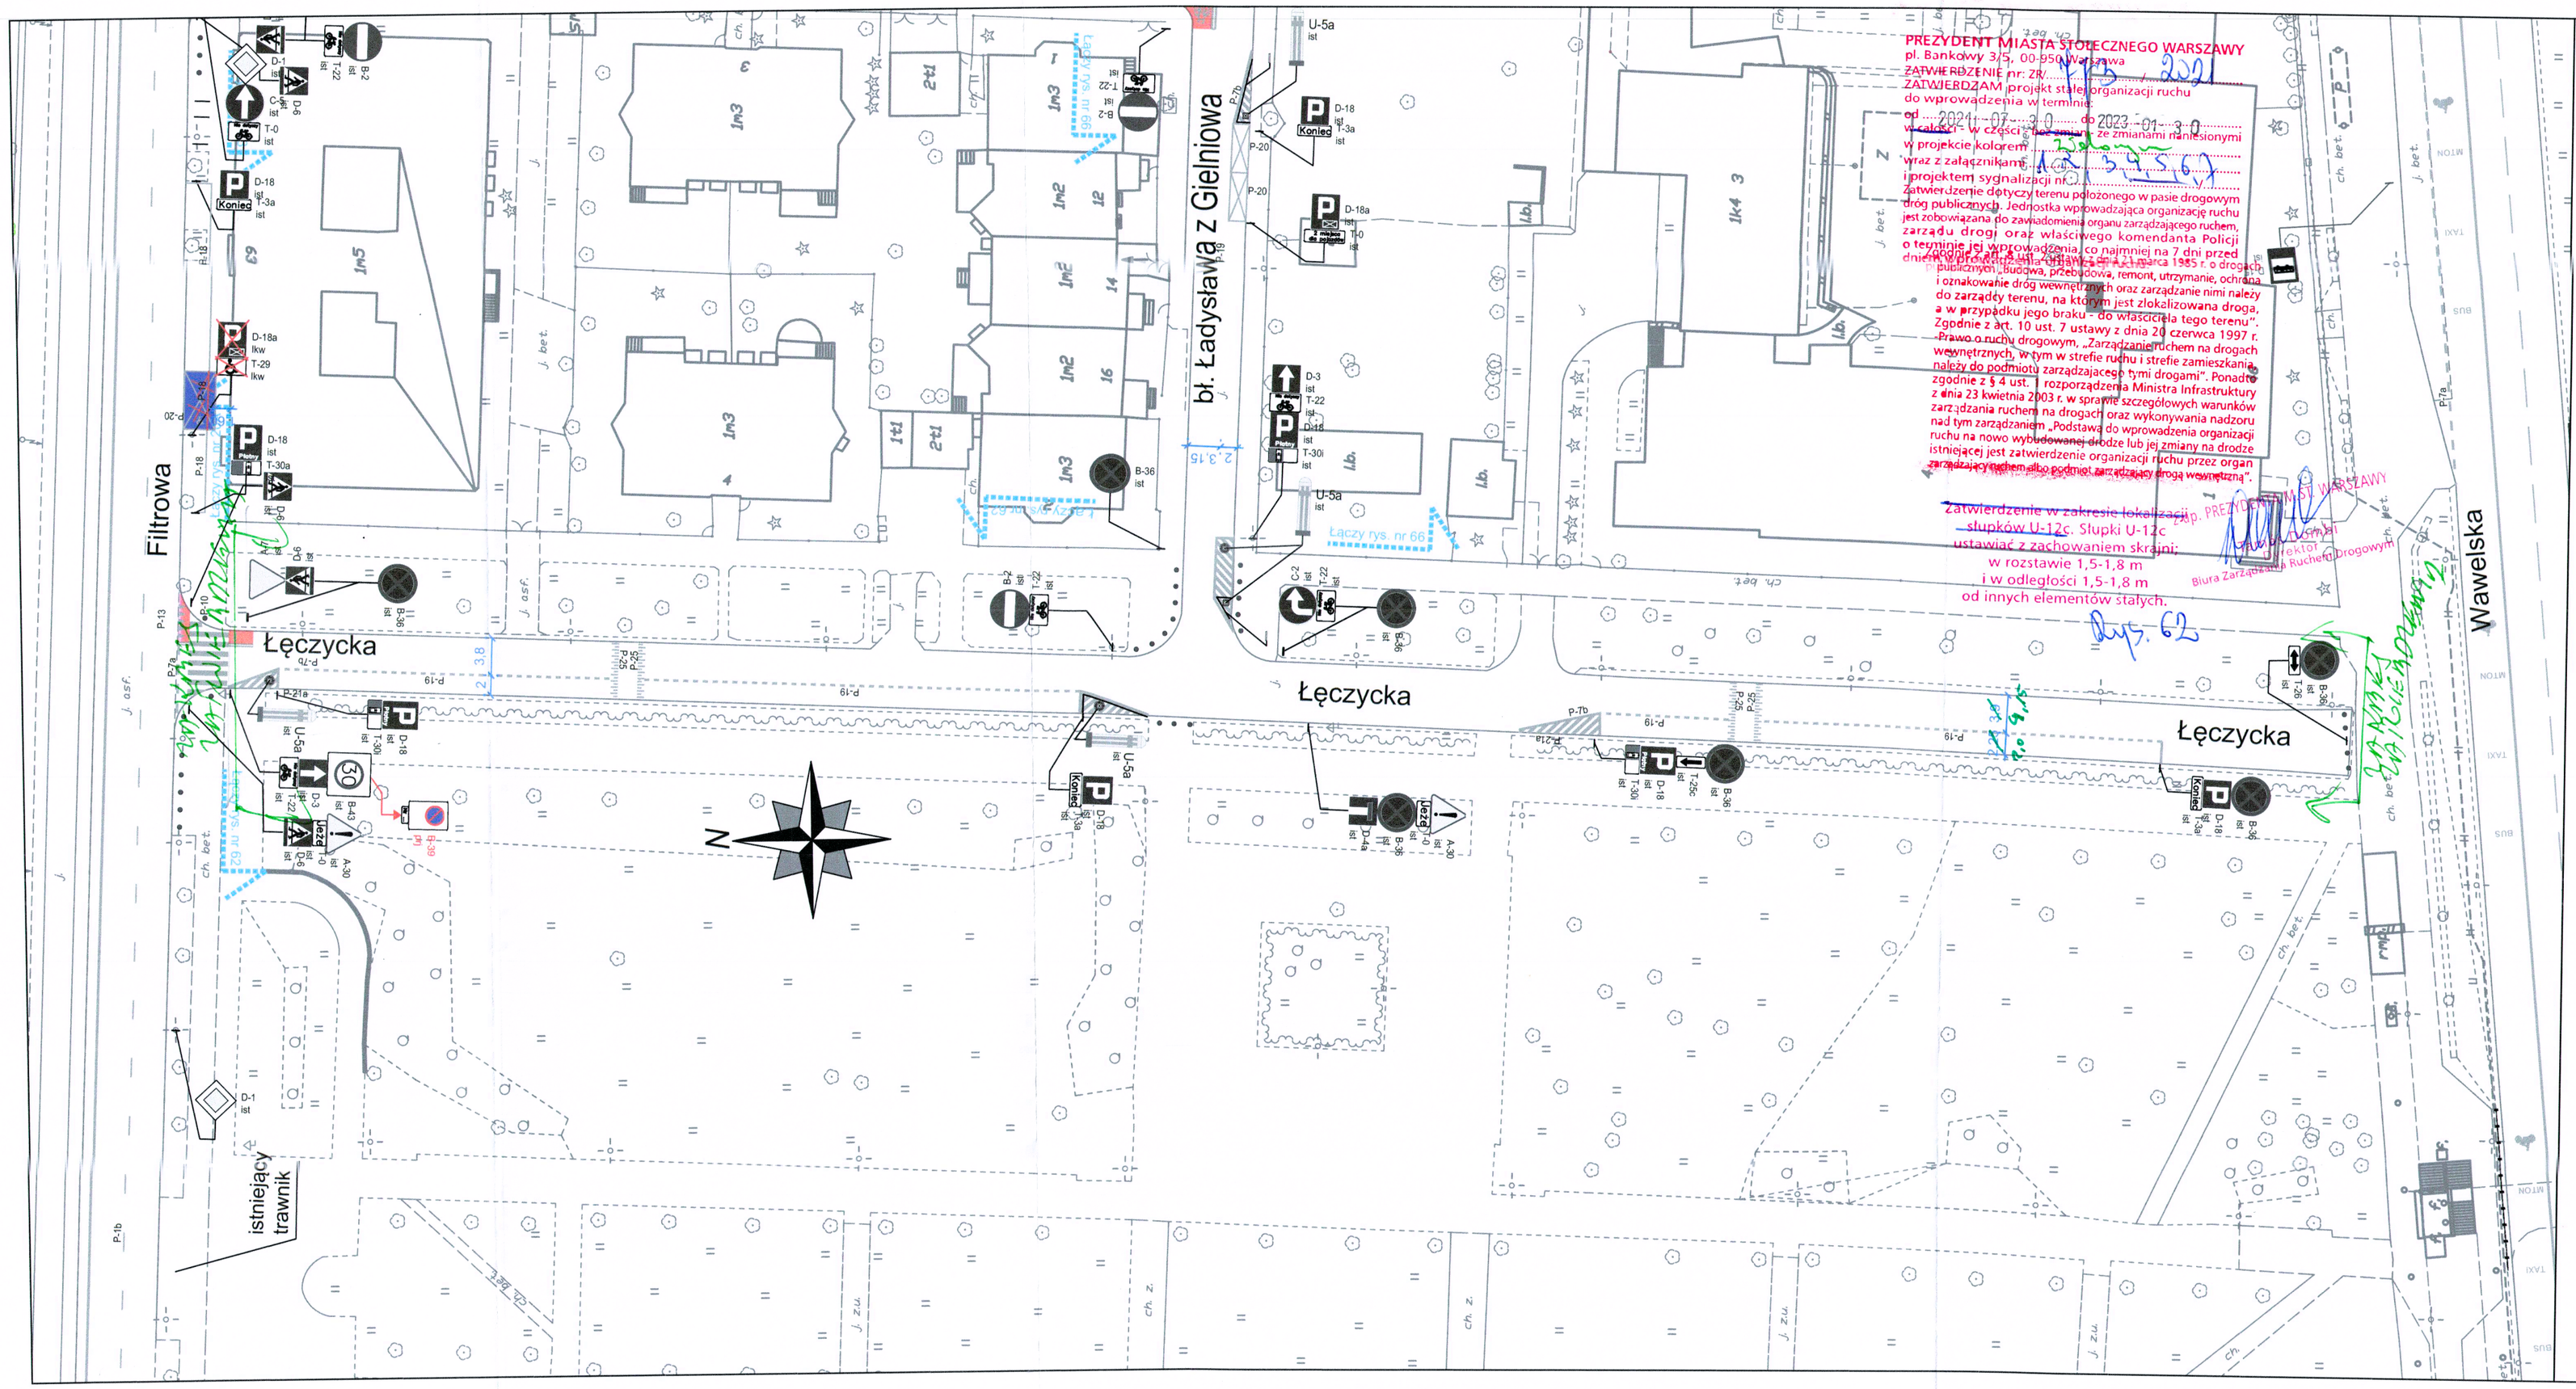

LEGENDA:

- oznakowanie pionowe istniejące
- oznakowanie pionowe projektowane
- oznakowanie pionowe likwidowane
- oznakowanie pionowe do przestawienia
- oznakowanie poziome istniejące
- oznakowanie poziome projektowane
- oznakowanie poziome do likwidacji
- stacje roweru pubicznego
- wyznaczone miejsca parkingowe
- projektowane chodniki
- projektowane trawniki
- elementy prefabrykowane istn.
- elementy prefabrykowane proj.
- stojaki rowerowe
- wyspowe progi zwalniające
- donice
- słupki U12c istniejące
- słupki U12c projektowane
- wygrodzenia U12a
- wygrodzenia U12b
- projektowany krawężnik

ZARZĄD DRÓG MIEJSKICH ul. Chmielna 120 00-801 Warszawa		
Inwestycja:	*Koncepcja zmian w organizacji ruchu na potrzeby wprowadzenia Strefy Płatnego Parkowania Niestrzeżonego (SPPN) na obszarze Dzielnicy Ochota m.st. Warszawy.*	
Inwestor:	*MIASTO STOŁECZNE WARSZAWA*	
	NR RYS.: 62	SKALA: 1:500
Obszar:	Dzielnica Ochota m.st. Warszawy	
Nazwa opracowania:	**Projekt organizacji ruchu dla wprowadzenia strefy płatnego parkowania w Dzielnicy Ochota m.st. Warszawy**	
Odcinek:	Filtrowa - Wawelska	
Obiekt:	ul. Łęczycka	
Opracował Zespół projektowy ZDM	Agnieszka Piotrowska	
	Anna Wieczorkowska	
	Julia Kacprzak	
	Magdalena Floryn	
	Maciej Godleś	
	Krzysztof Przybysz	