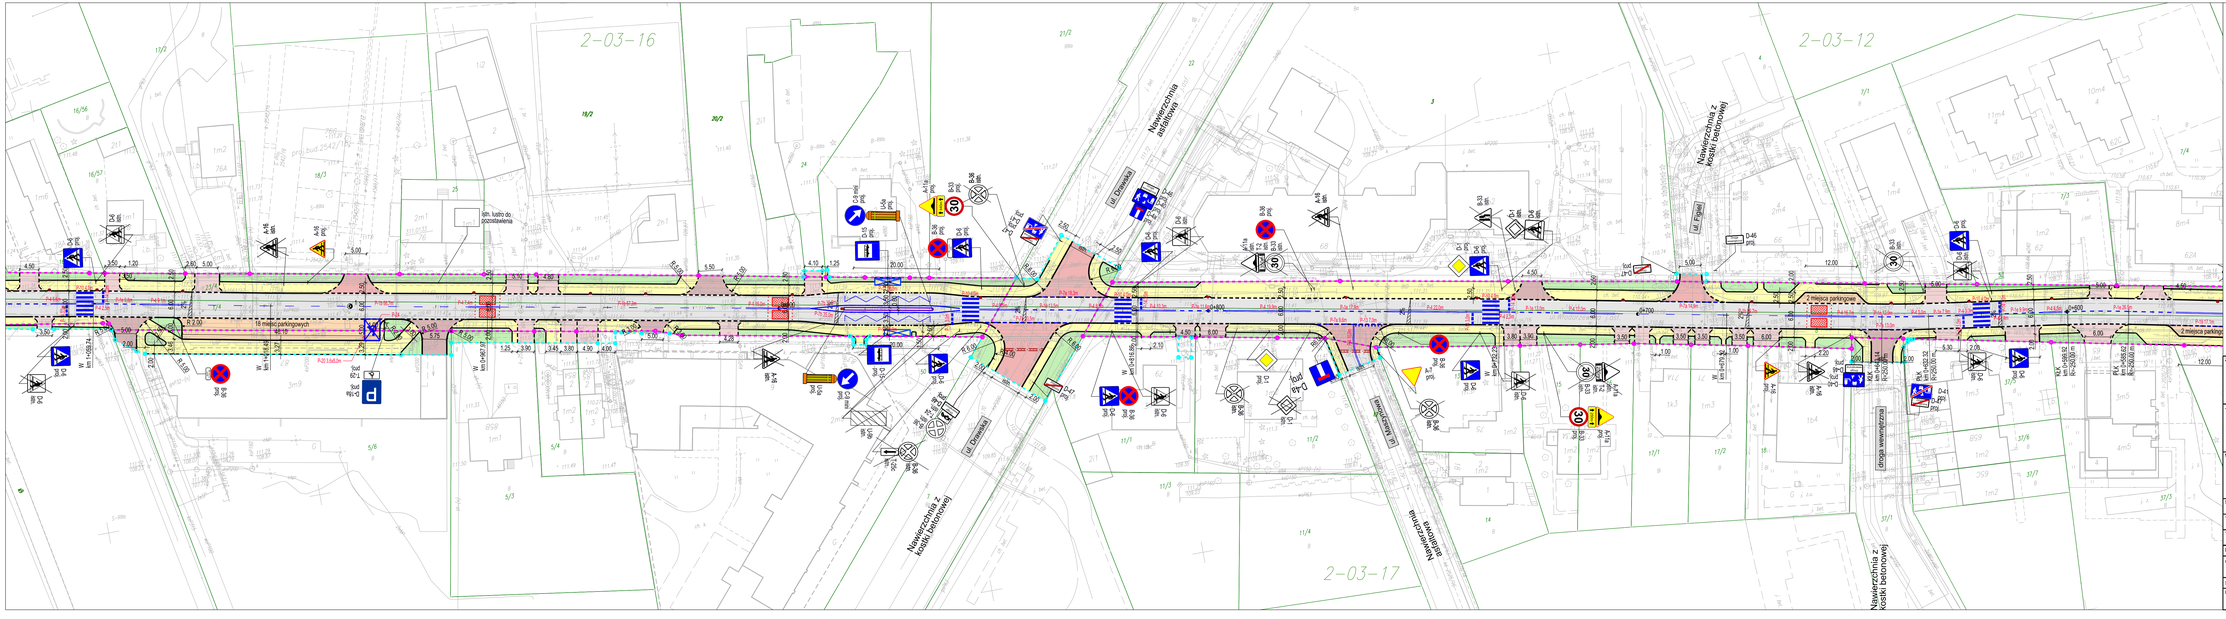

Legenda:

- linie rozgraniczające inwestycji główne
- linie ograniczające korytarzowe
- granice działek
- projektowana oś drogi
- projektowany krawężnik jezdni
- projektowany krawężnik betonowy
- projektowany krawężnik betonowy wtopiony
- projektowany krawężnik przyrzeczkowy
- projektowany opornik betonowy 25 x 12 cm
- projektowane obrzeża chodnikowe
- projektowane ściek betonowe
- projektowane elementy prefabrykowane
- projektowany ściek z kostki betonowej
- projektowane odwodnienie liniowe
- projektowane wpusty uliczne
- projektowana krawędź przetarcia zjazdu w ulicy poprzecznej
- projektowane progi zwalniające wyniosłe
- projektowane punktowe elementy odblaskowe
- projektowana sygnalizacja świetlna
- projektowane słupki wyróżniające
- projektowane oznakowanie poziome
- projektowane wiata przystankowa
- projektowane oznakowanie pionowe
- istniejące oznakowanie pionowe
- istniejące oznakowanie pionowe do likwidacji

- projektowana nawierzchnia jezdni
- projektowana nawierzchnia chodników z płyt betonowych 50x50 cm
- projektowana przykrycie wpustu płyta betonowa 52 x 84 cm
- projektowana nawierzchnia zatok postojowych z kostki betonowej
- projektowana nawierzchnia zjazdów publ. z kostki betonowej
- projektowana nawierzchnia zjazdów indyw. z kostki betonowej
- projektowana nawierzchnia wyniesionych ulic
- projektowana opaska progowa
- projektowana nawierzchnia wykruszeń
- projektowana powierzchnia biologicznie czynna

Zamawiający:

MIASTO STOŁECZNE WARSZAWA

Prezydent m.st Warszawy
pl. Bankowy 3/5
00-950 Warszawa
Fax: (+48) 22 443 10 02

Jednostka projektowa:

VALUE ENGINEERING Sp. z o. o.

Value Engineering Sp. z o.o.
ul. Kanarkowa 8
02-818 Warszawa
www.value-eng.pl

Nazwa obiektu budowlanego:

WYKONANIE PRAC PROJEKTOWYCH W RAMACH ZADANIA INWESTYCYJNEGO PRZEBUDOWA UL. WŁODARZEWSKIEJ NA ODCINKU OD UL. USYPISKOWEJ DO ALEJ JEROZOLIMSKICH WRAZ Z ODWODNIENIEM

Stadium:

ETAP III - PROJEKT WYKONAWCZY

Tom:

Projekt Stałej Organizacji Ruchu

Tytuł rysunku:

Plan sytuacyjny

Funkcja	Imię i Nazwisko	Specjalność	Nr uprawnień	Podpis
Opracowujący:	mgr inż. Piotr Sikorski	drogowa		
	inż. Aleksandra Dobrowolska	drogowa	-	
Sprawdzający	mgr inż. Andrzej Wiśniski	drogowa	UAN-4224/9241/88	

Data:	Skala:	Rewizja:	Nr arkusza:
03.2018	1:500		10-02