


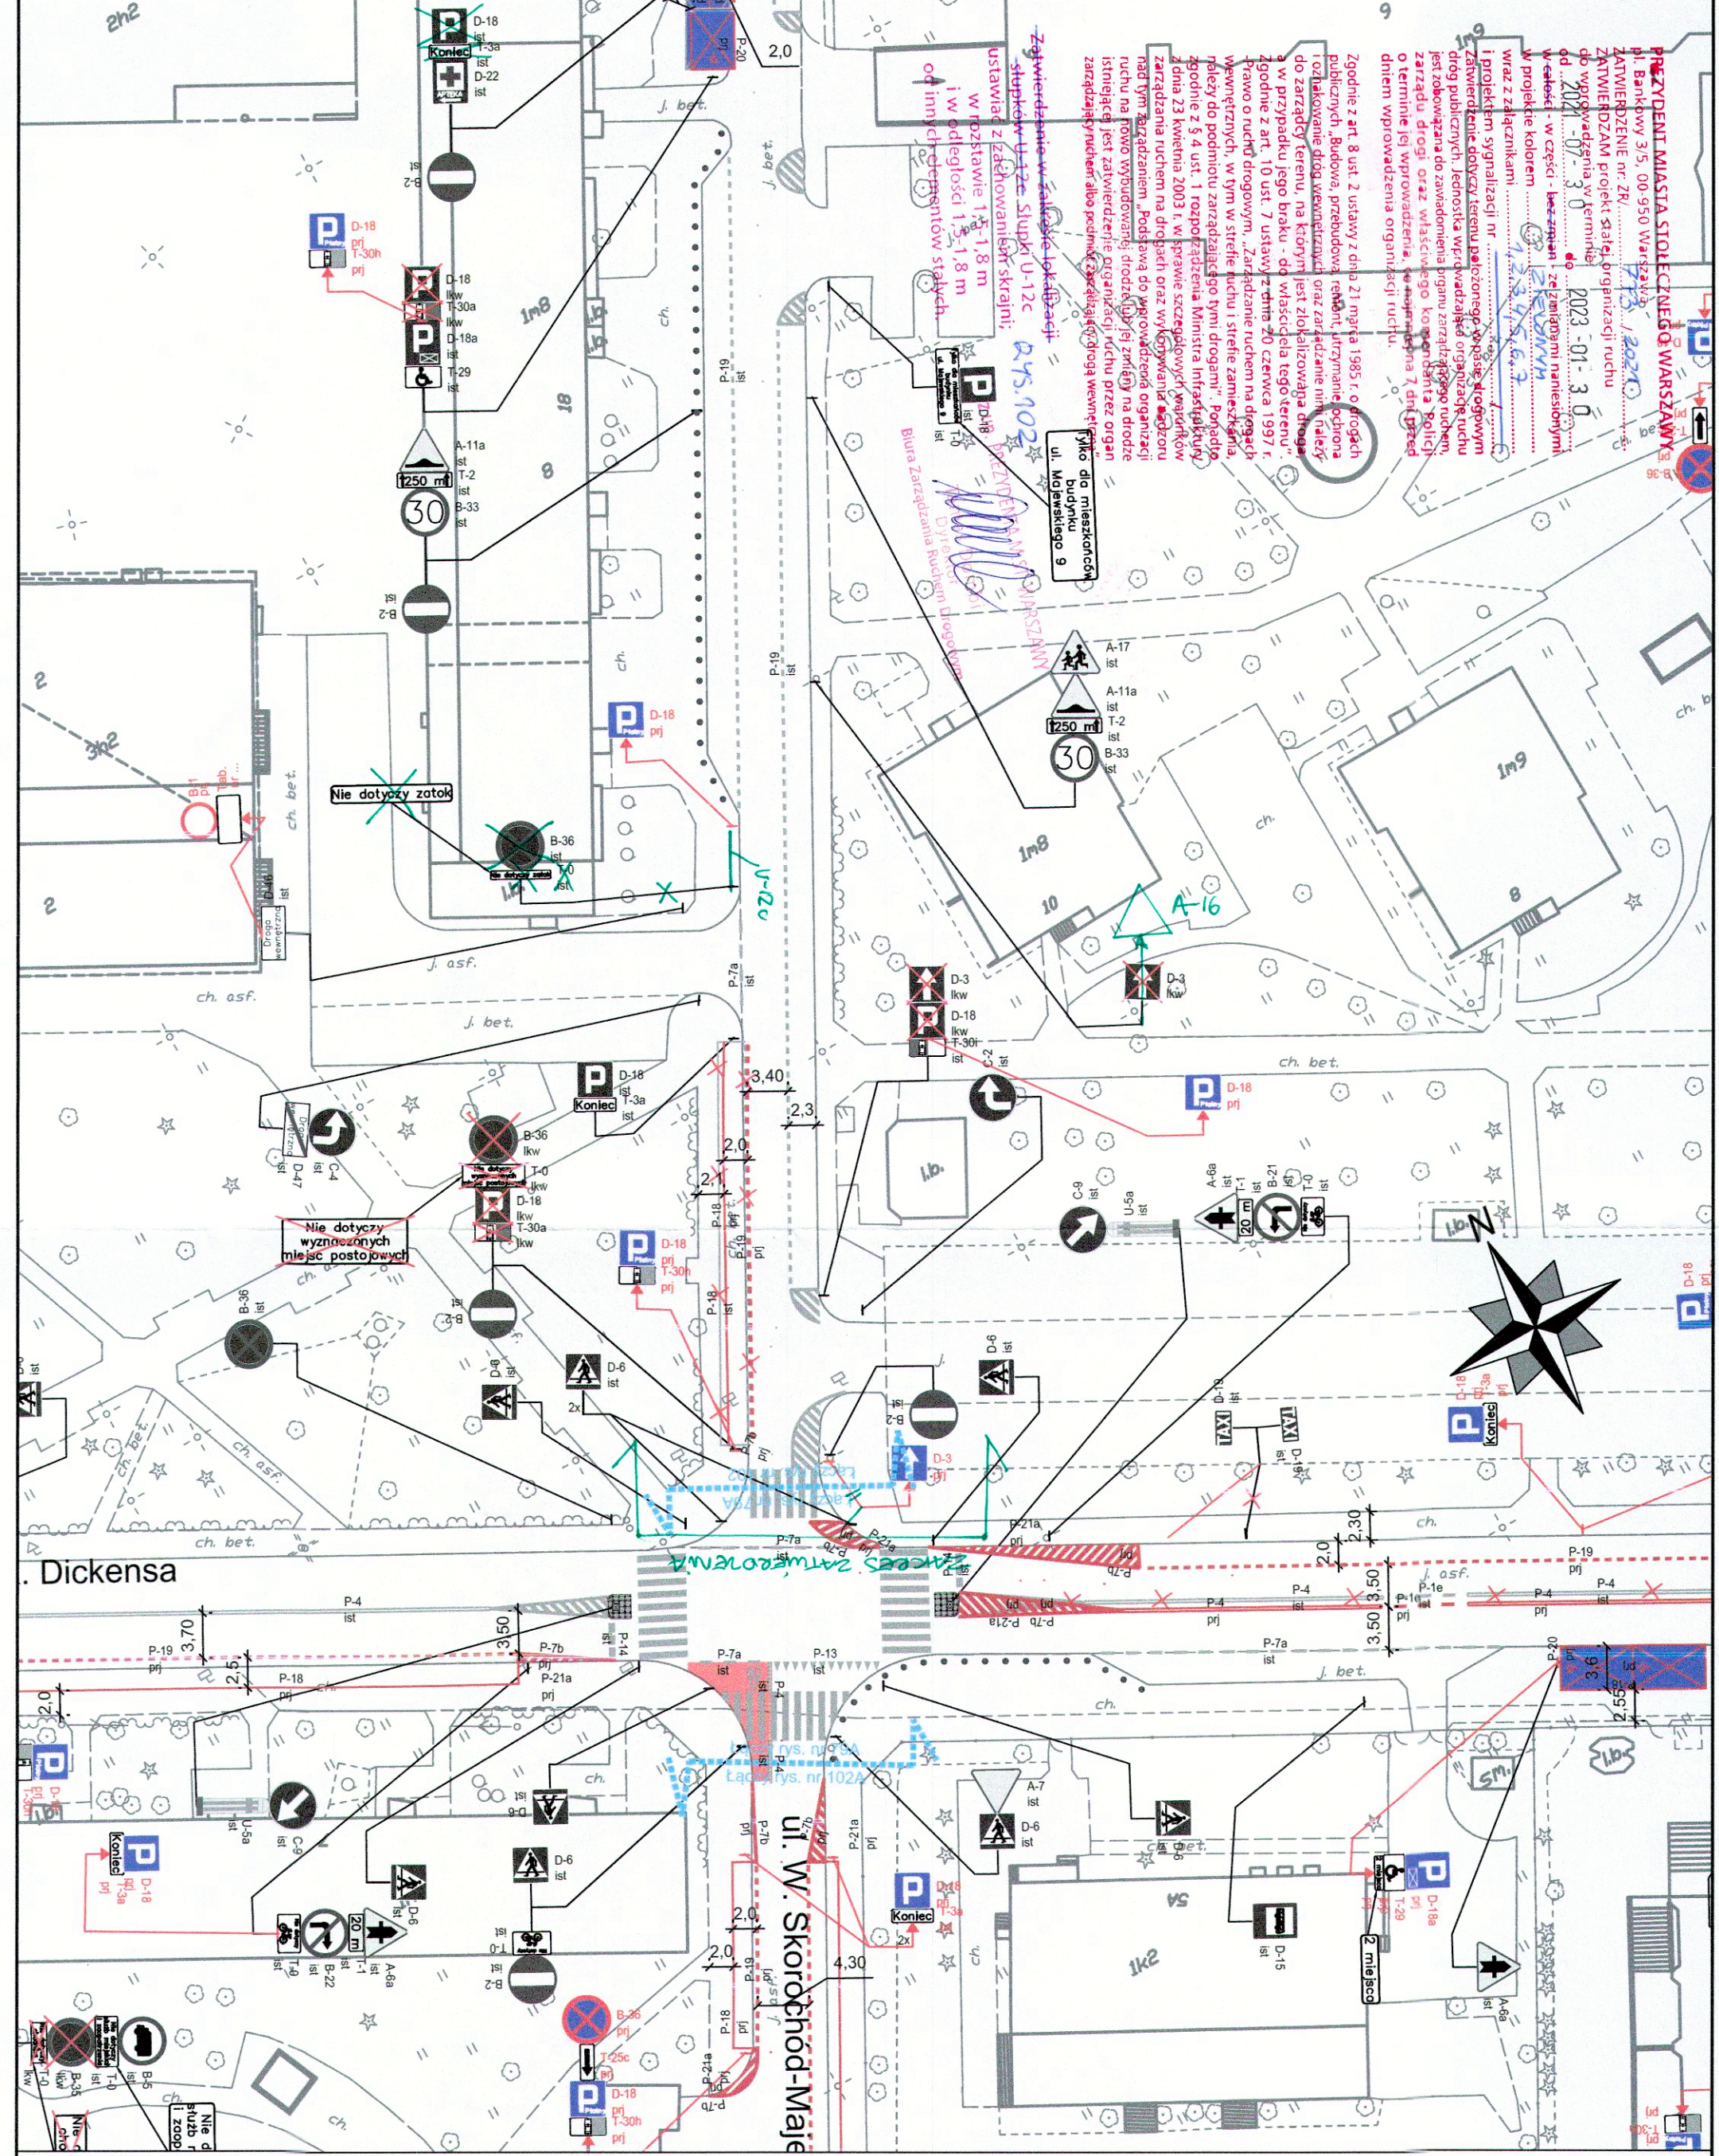

LEGENDA

- oznakowanie pionowe istniejące
 - oznakowanie pionowe projektowane
 - oznakowanie pionowe likwidowane
 - oznakowanie poziome istniejące
 - oznakowanie poziome projektowane
 - oznakowanie poziome do likwidacji

ZARZĄD DRÓG MIEJSKICH

ul. Chmielna 120

00-801 Warszawa

- stacje roweru publicznego

- elementy prefabrykowane istn.

- stojaki rowerowe

- wypowowe progi zwalniające

- istniejące donice

Inwestycja:		Komercja zmian w organizacji ruchu na potrzeby wprowadzenia Strefy Płatnego Parkowania (SPPP) na obszarze Dzielnicy Ochota m.st. Warszawy.	
Inwestor:		MIASTO STOLECZNE WARSZAWA	
		NR RYS.: 102	SKALA: 1:5
Obszar:		Dzielnica Ochota m.st. Warszawy	
Nazwa opracowania:		Projekt organizacji ruchu dla wprowadzenia strefy płatnego parkowania w Dzielnicy Ochota m.st. Warszawy	
Odcinek:		Archiwalna - K. Dickensa	
Obiekt:		ul. W. Skorochód - Majewski	
Opracował zespół projektowy ZDM		Agnieszka Piotrowska Anna Włoczkowska Julia Kacprzak Michał Lejk Maciej Godles Krzysztof Przybyśz	