
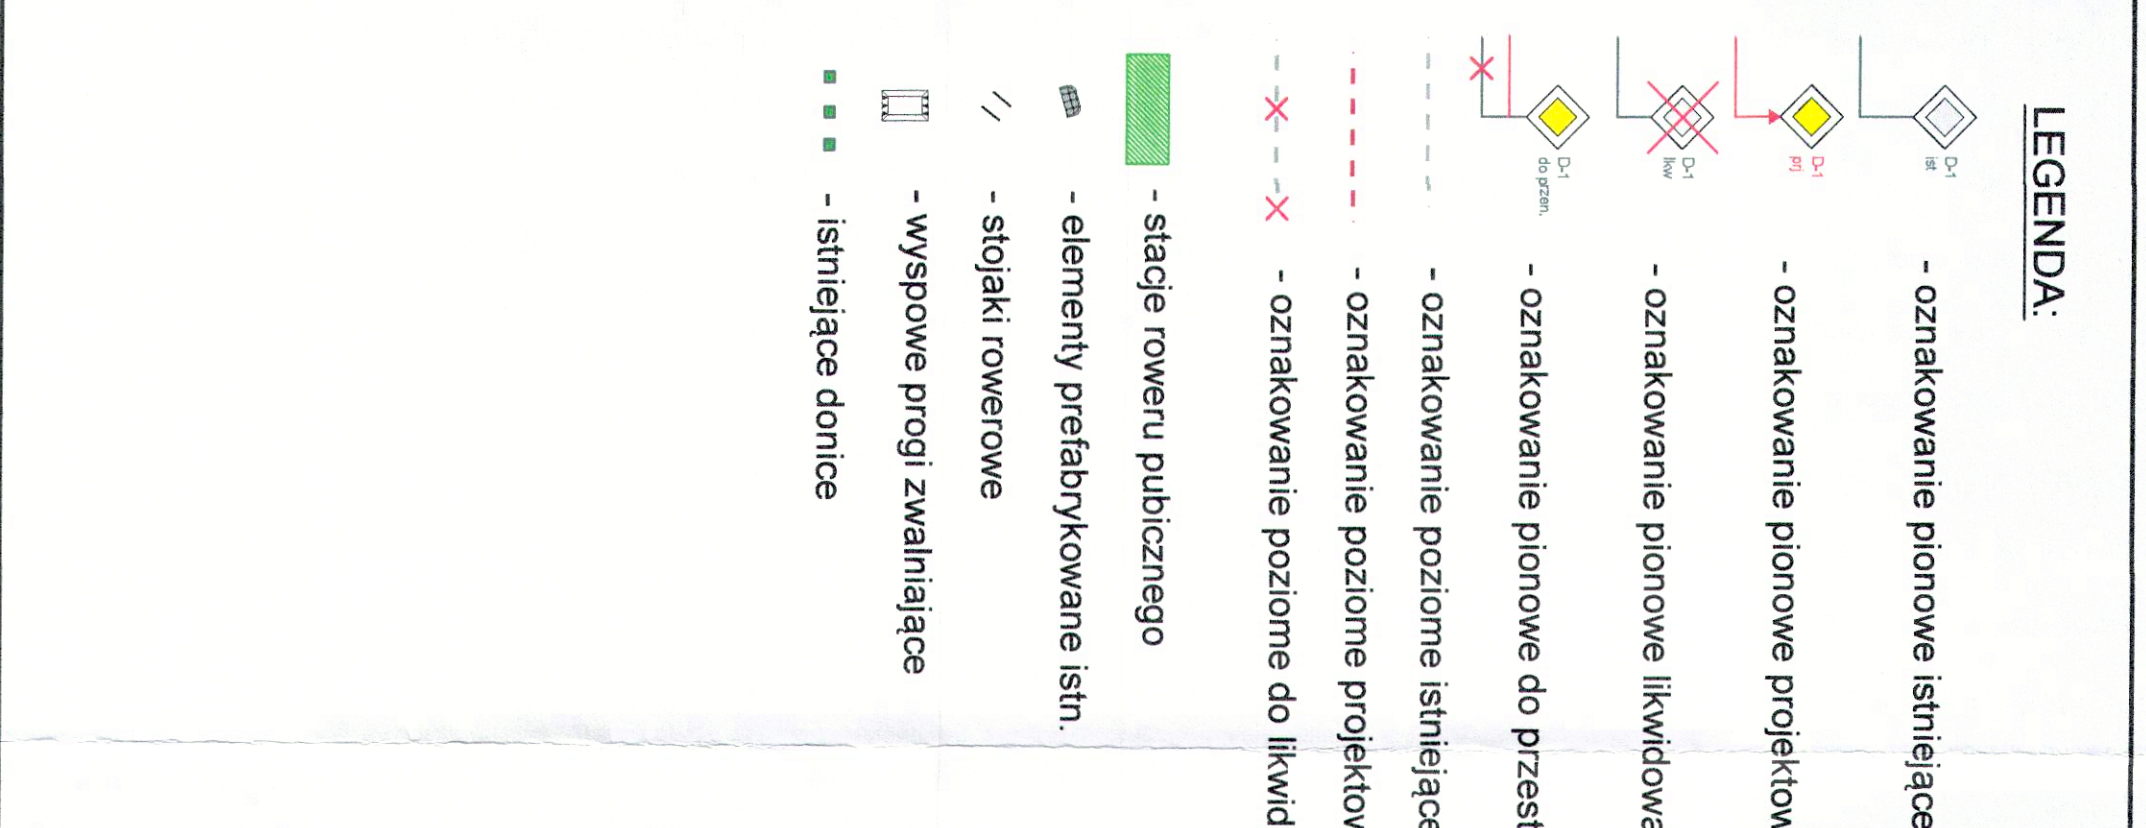


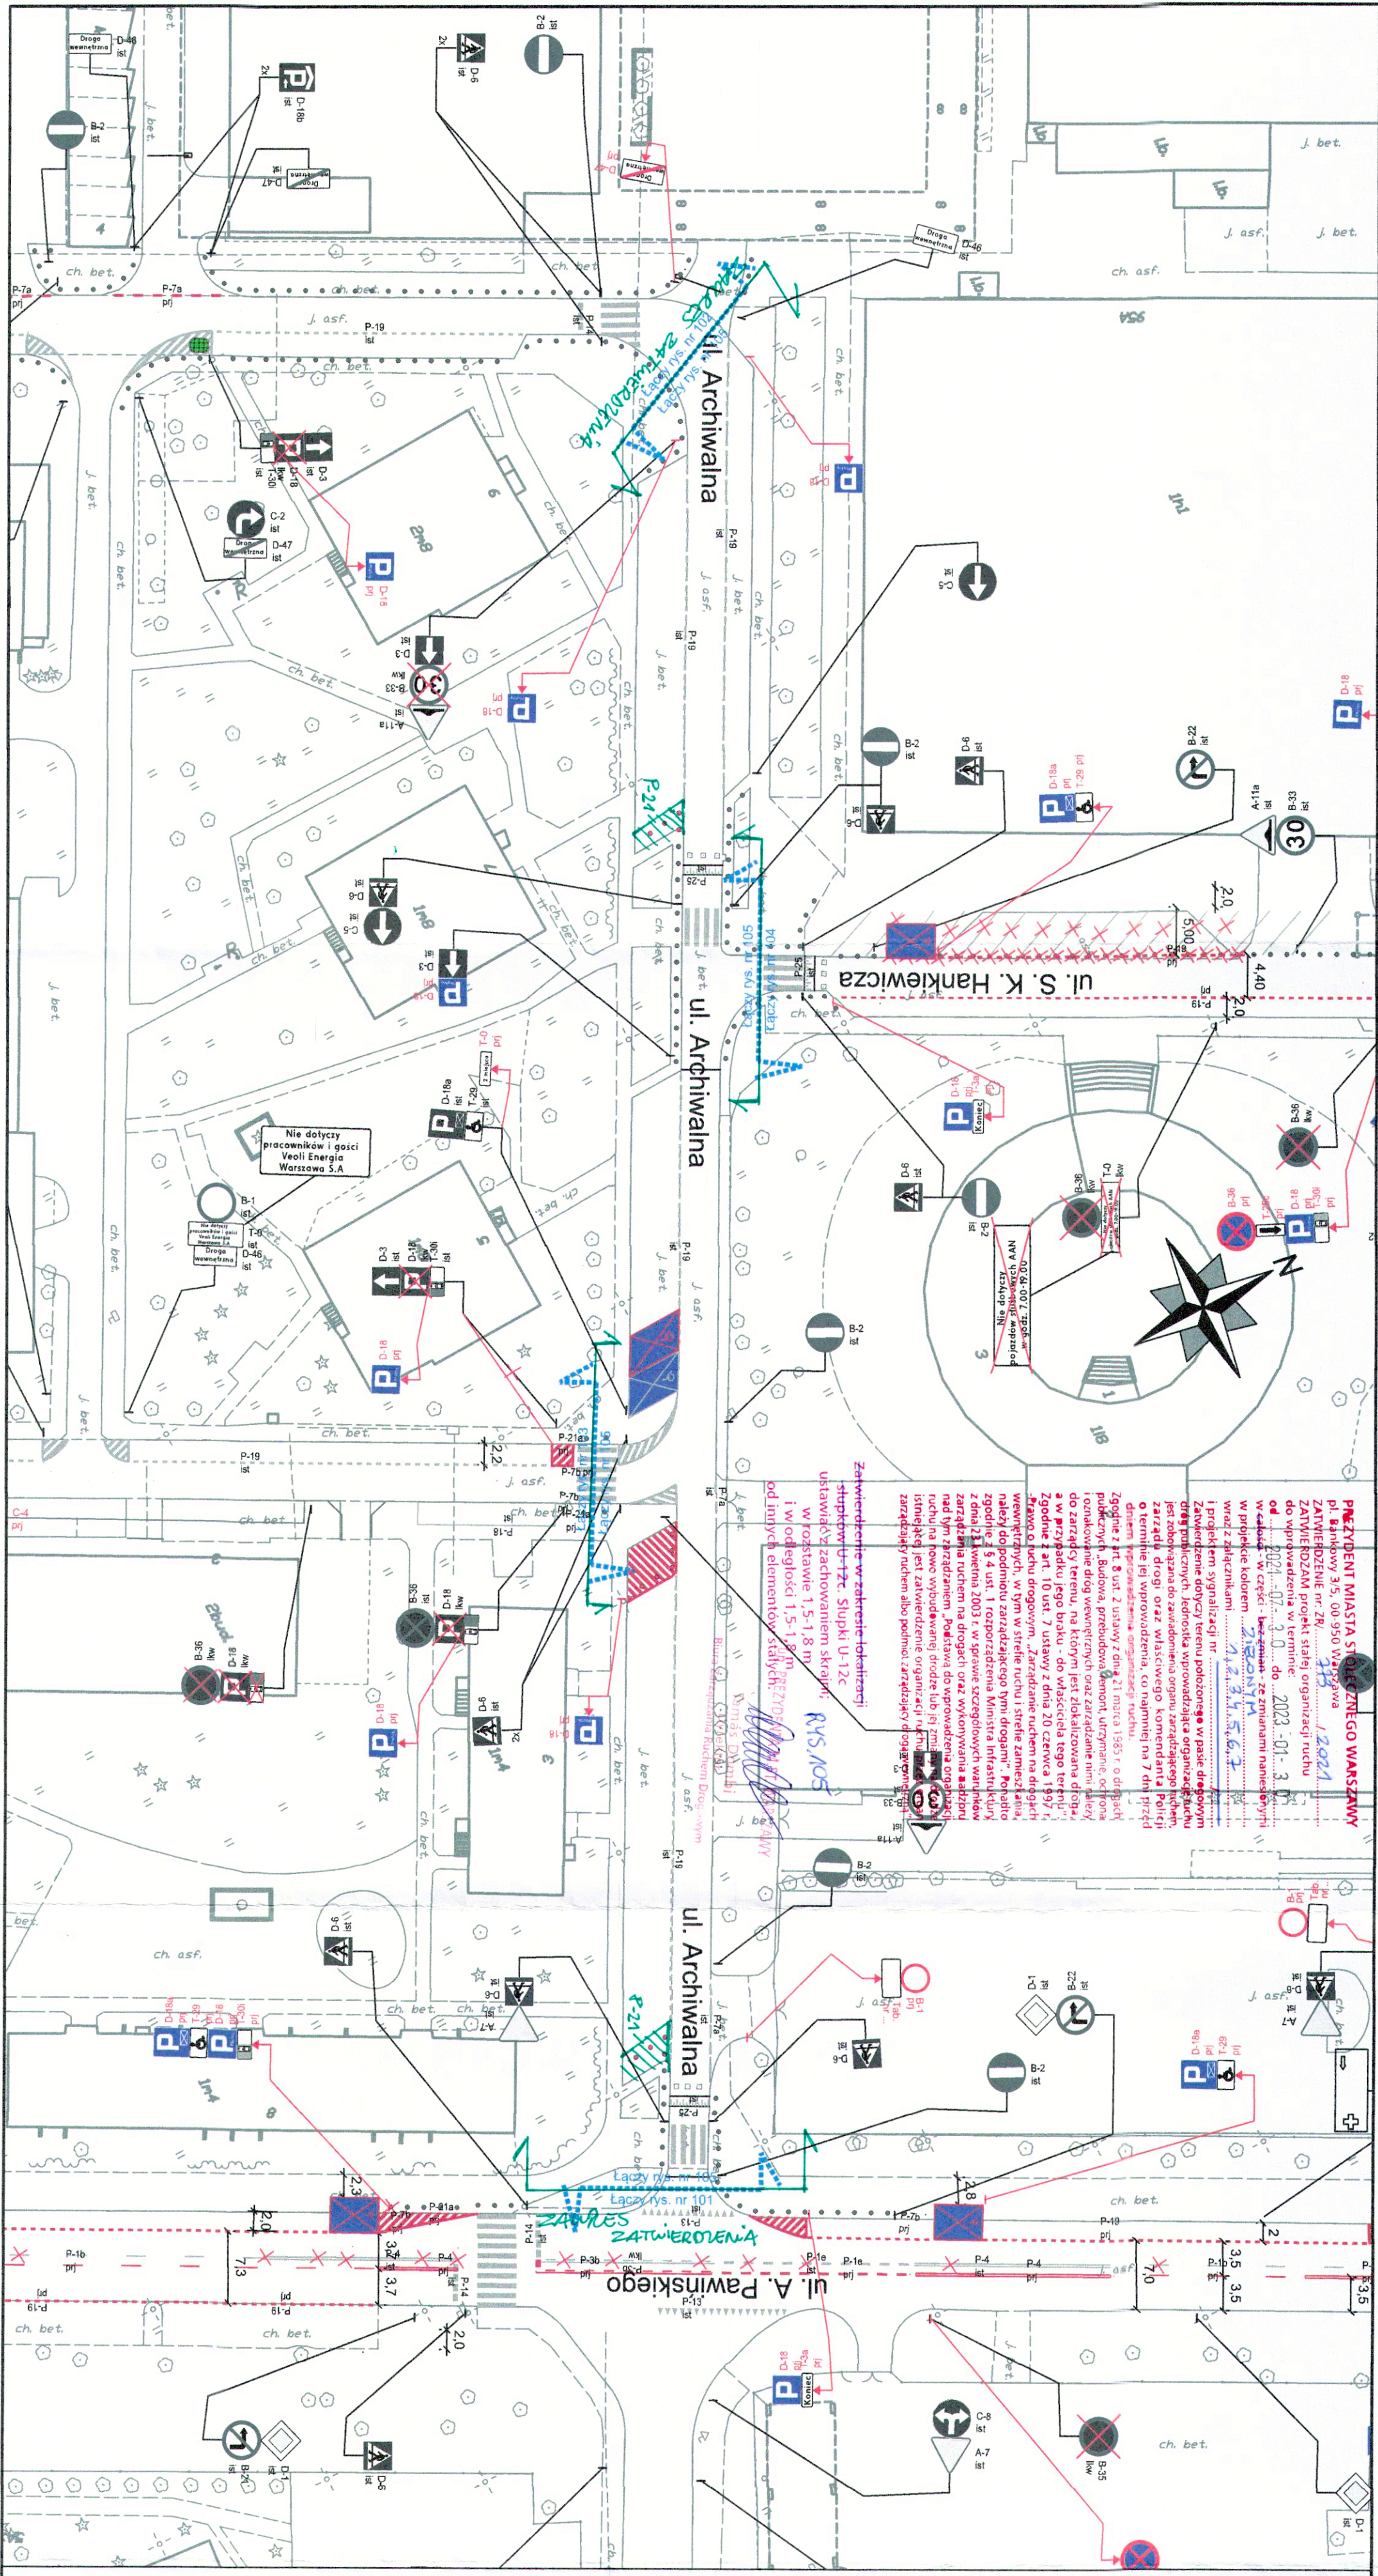

ZARZĄD DRÓG MIEJSKICH ul. Chmielna 120 00-801 Warszawa			
Investycja:	Koncepcja zmian w organizacji ruchu na potrzeby wprowadzenia Strefy Planego Parkowania Niestrzeżonego (SPPN) na obszarze Dzielnicy Ochota m.st. Warszawy.		
Investor:	MIASTO STOŁECZNE WARSZAWA		
NR RYS.:	105	SKALA:	1:500
Obszar:	Dzielnica Ochota m.st. Warszawy		
Nazwa opracowania:	Projekt organizacji ruchu dla wprowadzenia strefy planego parkowania w Dzielnicy Ochota m.st. Warszawy		
Odcinek:	W. Skorochoń-Majewskiego - A. Pawińskiego		
Obiekt:	ul. Archiwalna		
Opracował zespół projektowy ZDM	Agnieszka Piotrowska Anna Węczorkowska Julia Kacprzak Michał Lejk Maciej Godleś Krzysztof Przybysz		