


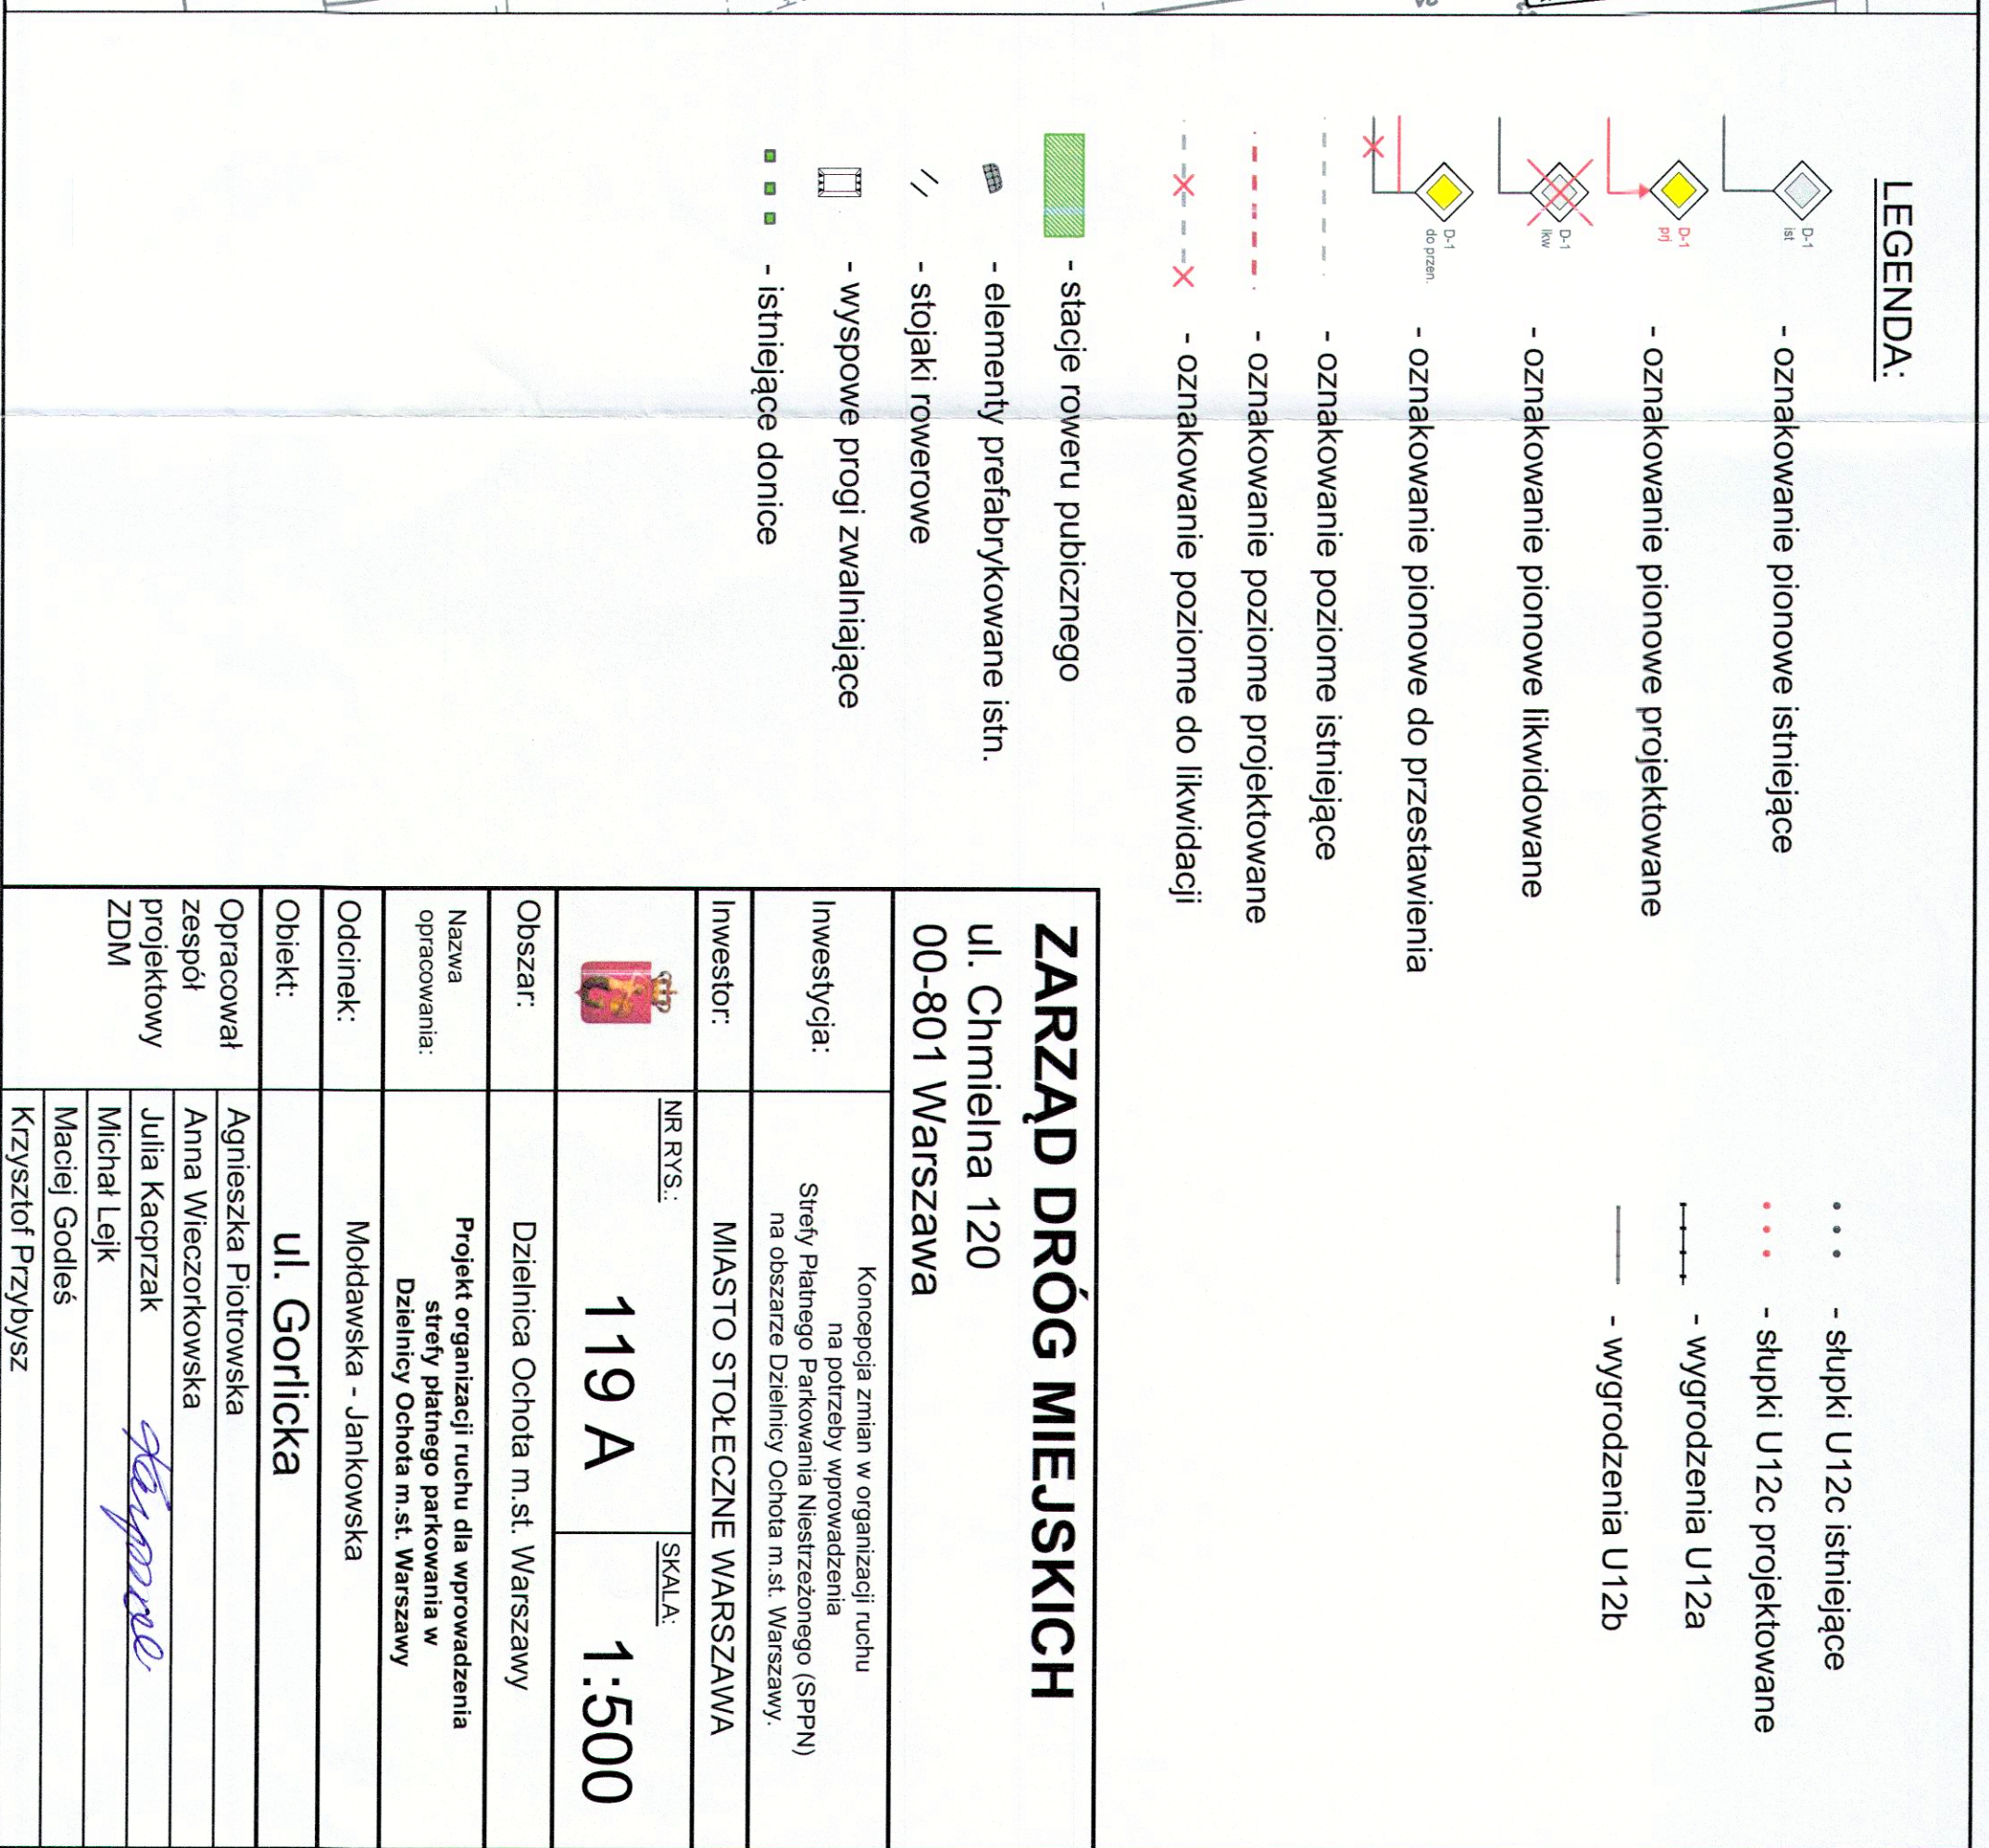

ZARZĄD DRÓG MIEJSKICH							
ul. Chmielna 120							
00-801 Warszawa							
Inwestycja:	Koncepcja zmian w organizacji ruchu na potrzeby wprowadzenia Strefy Płatnego Parkowania Niestrzeżonego (SPPN) na obszarze Dzielnicy Ochota m.st. Warszawy.						
Inwestor:	MASTO STOŁECZNE WARSZAWA						
	<table><tr><td>NR RYS.:</td><td>SKALA:</td></tr><tr><td>119 A</td><td>1:500</td></tr></table>	NR RYS.:	SKALA:	119 A	1:500		
NR RYS.:	SKALA:						
119 A	1:500						
Obszar:	Dzielnica Ochota m.st. Warszawy						
Nazwa opracowania:	Projekt organizacji ruchu dla wprowadzenia strefy płatnego parkowania w Dzielnicy Ochota m.st. Warszawy						
Odcinek:	Mołdawska - Janowska						
Obiekt:	ul. Gorlicka						
Opracował zespół projektowy ZDM	<table><tr><td>Agnieszka Piotrowska</td></tr><tr><td>Anna Wieczorkowska</td></tr><tr><td>Julia Kacprzak</td></tr><tr><td>Michał Lejk</td></tr><tr><td>Maciej Godleś</td></tr><tr><td>Krzysztof Przybysz</td></tr></table>	Agnieszka Piotrowska	Anna Wieczorkowska	Julia Kacprzak	Michał Lejk	Maciej Godleś	Krzysztof Przybysz
Agnieszka Piotrowska							
Anna Wieczorkowska							
Julia Kacprzak							
Michał Lejk							
Maciej Godleś							
Krzysztof Przybysz							