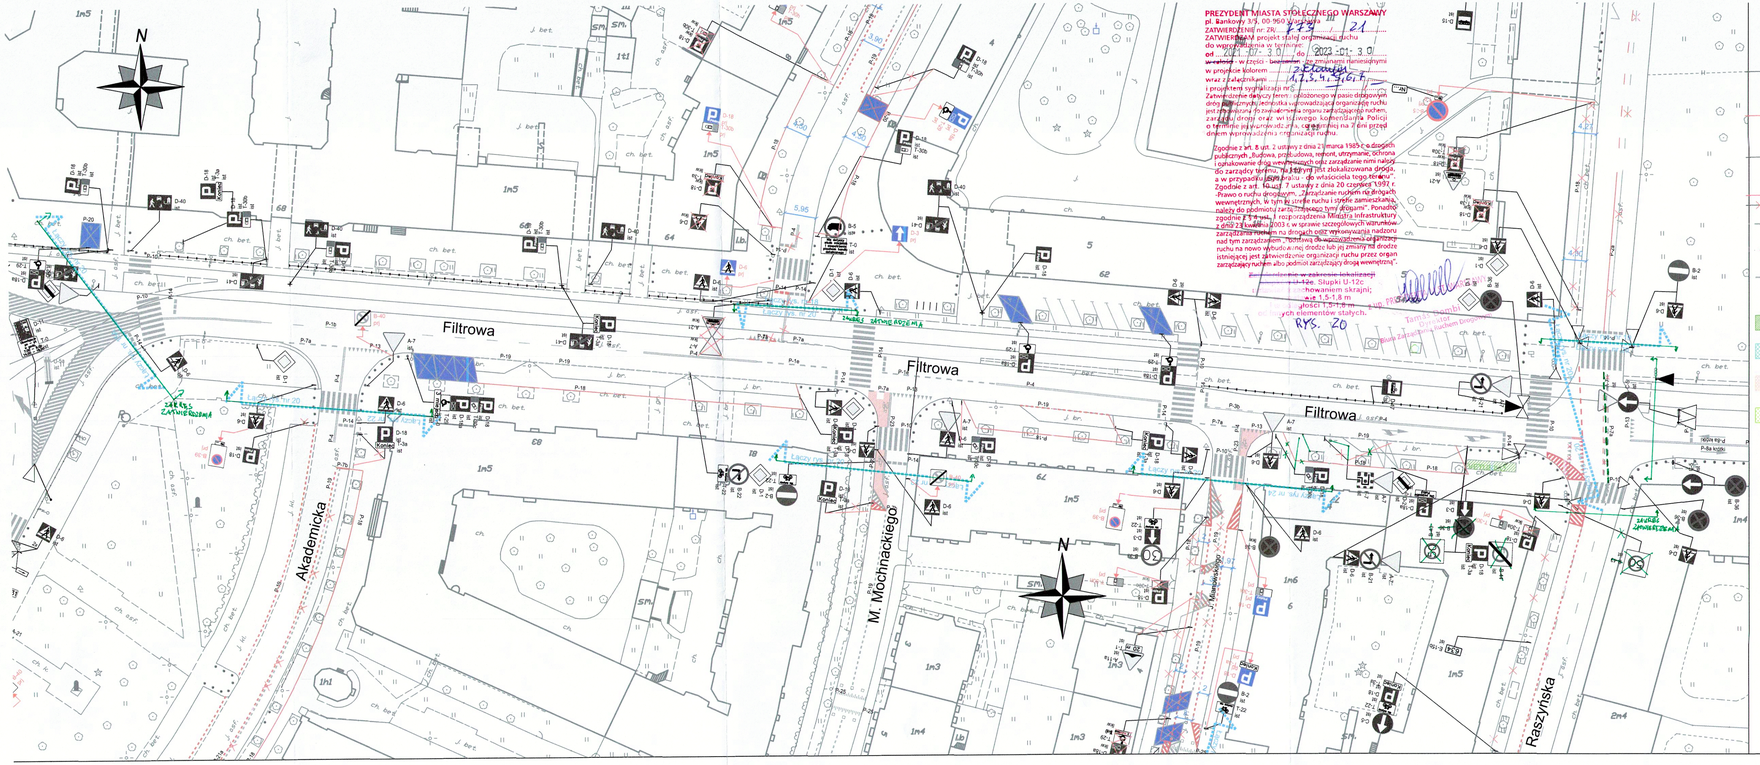

ZARZĄD DRÓG MIEJSKICH
ul. Chmielna 120
00-801 Warszawa

Inwestycja:	*Koncepcja zmian w organizacji ruchu na potrzeby wprowadzenia Strefy Płatnego Parkowania Niestrzeżonego (SPPN) na obszarze Dzielnicy Ochota m.st. Warszawy.*
Inwestor:	*MIASTO STOŁECZNE WARSZAWA*
	NR RYS.: 20 — SKALA: 1:500
Obszar:	Dzielnica Ochota m.st. Warszawy
Nazwa opracowania:	Projekt organizacji ruchu dla wprowadzenia strefy płatnego parkowania w Dzielnicy Ochota m.st. Warszawy
Odcinek:	Raszyńska - pl. Narutowicza
Obiekt:	ul. Filtrowa
Opracował Zespół projektowy ZDM	Agnieszka Piotrowska
	Anna Wieczorkowska
	Julia Kacprzak
	Michał Lejk
	Maciej Godleś
	Krzysztof Przybysz