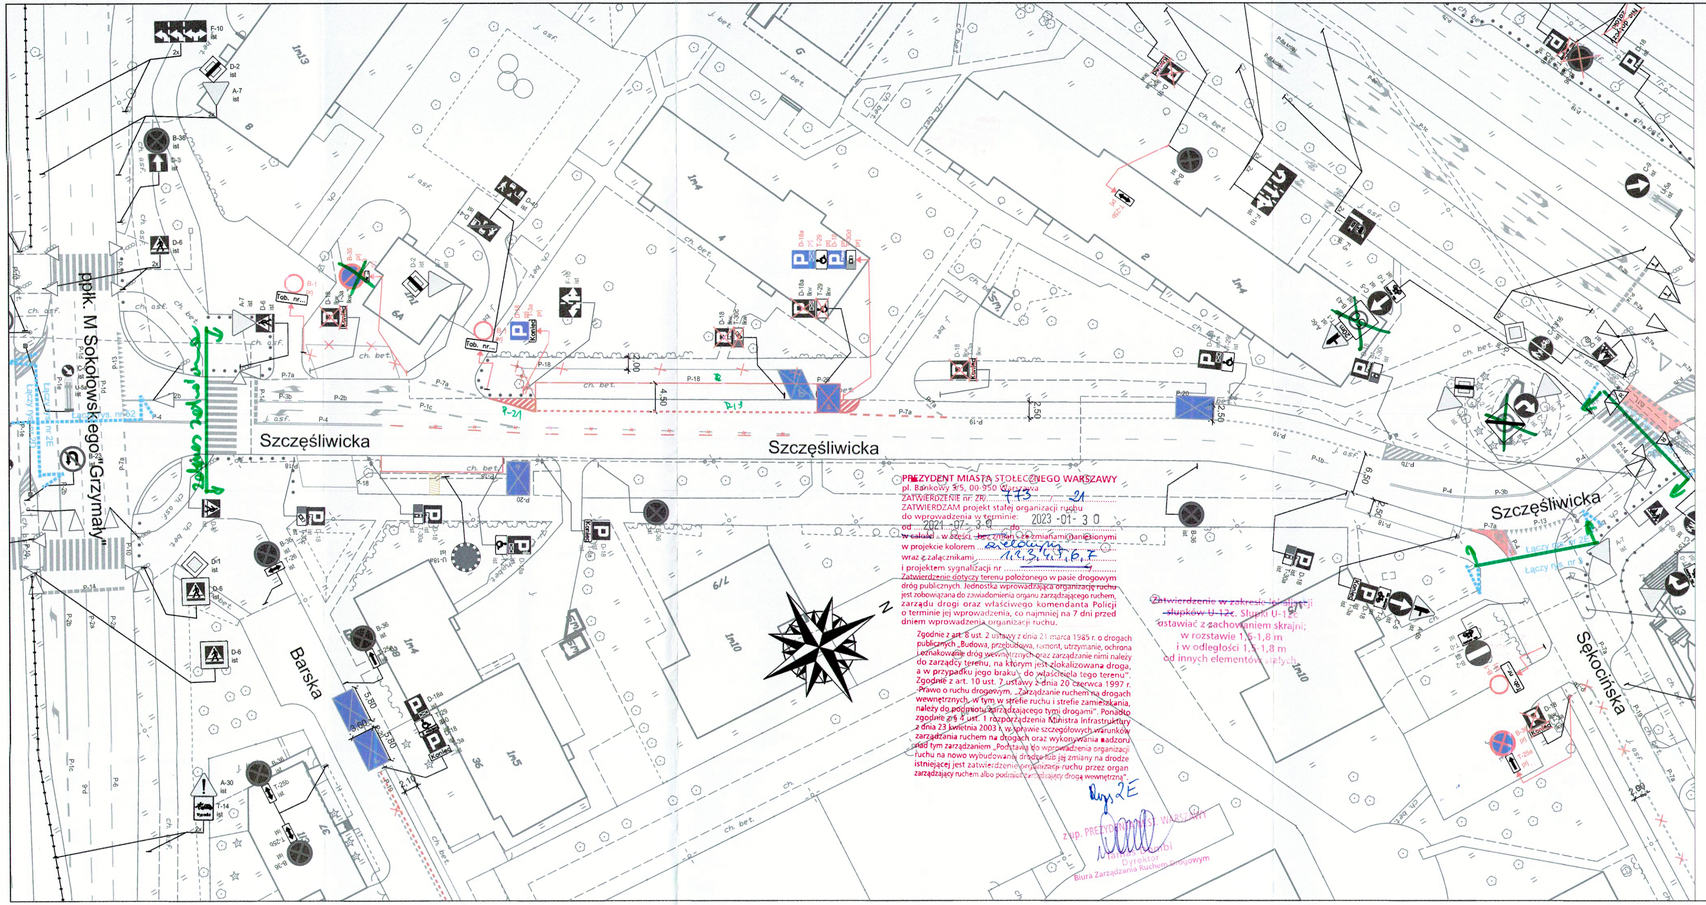

LEGENDA:

- D-1 ist — oznakowanie pionowe istniejące
- D-1 proj — oznakowanie pionowe projektowane
- D-1 likw — oznakowanie pionowe likwidowane
- D-1 do przen. — oznakowanie pionowe do przestawienia
- oznakowanie poziome istniejące
- oznakowanie poziome projektowane
- oznakowanie poziome do likwidacji
- stacje roweru pubicznego
- wyznaczone miejsca parkingowe
- projektowane chodniki
- projektowane trawniki
- elementy prefabrykowane istn.
- elementy prefabrykowane proj.
- stojaki rowerowe
- wyspowe progi zwalniające
- donice
- słupki U12c istniejące
- słupki U12c projektowane
- wygrodzenia U12a
- wygrodzenia U12b
- projektowany krawężnik

ZARZĄD DRÓG MIEJSKICH
ul. Chmielna 120
00-801 Warszawa

Inwestycja:	*Koncepcja zmian w organizacji ruchu na potrzeby wprowadzenia Strefy Płatnego Parkowania Niestrzeżonego (SPPN) na obszarze Dzielnicy Ochota m.st. Warszawy.*
Inwestor:	*MIASTO STOŁECZNE WARSZAWA*
	NR RYS.: 2 E — SKALA: 1:500
Obszar:	Dzielnica Ochota m.st. Warszawy
Nazwa opracowania:	Projekt organizacji ruchu dla wprowadzenia strefy płatnego parkowania w Dzielnicy Ochota m.st. Warszawy
Odcinek:	ppłk.M. Sokołowskiego "Grzymały" - Al. Jerozolimskie
Obiekt:	Szczęśliwicka
Opracował Zespół projektowy ZDM	Agnieszka Piotrowska Anna Wieczorkowska Julia Kacprzak Michał Lejk Maciej Godleś Krzysztof Przybysz