


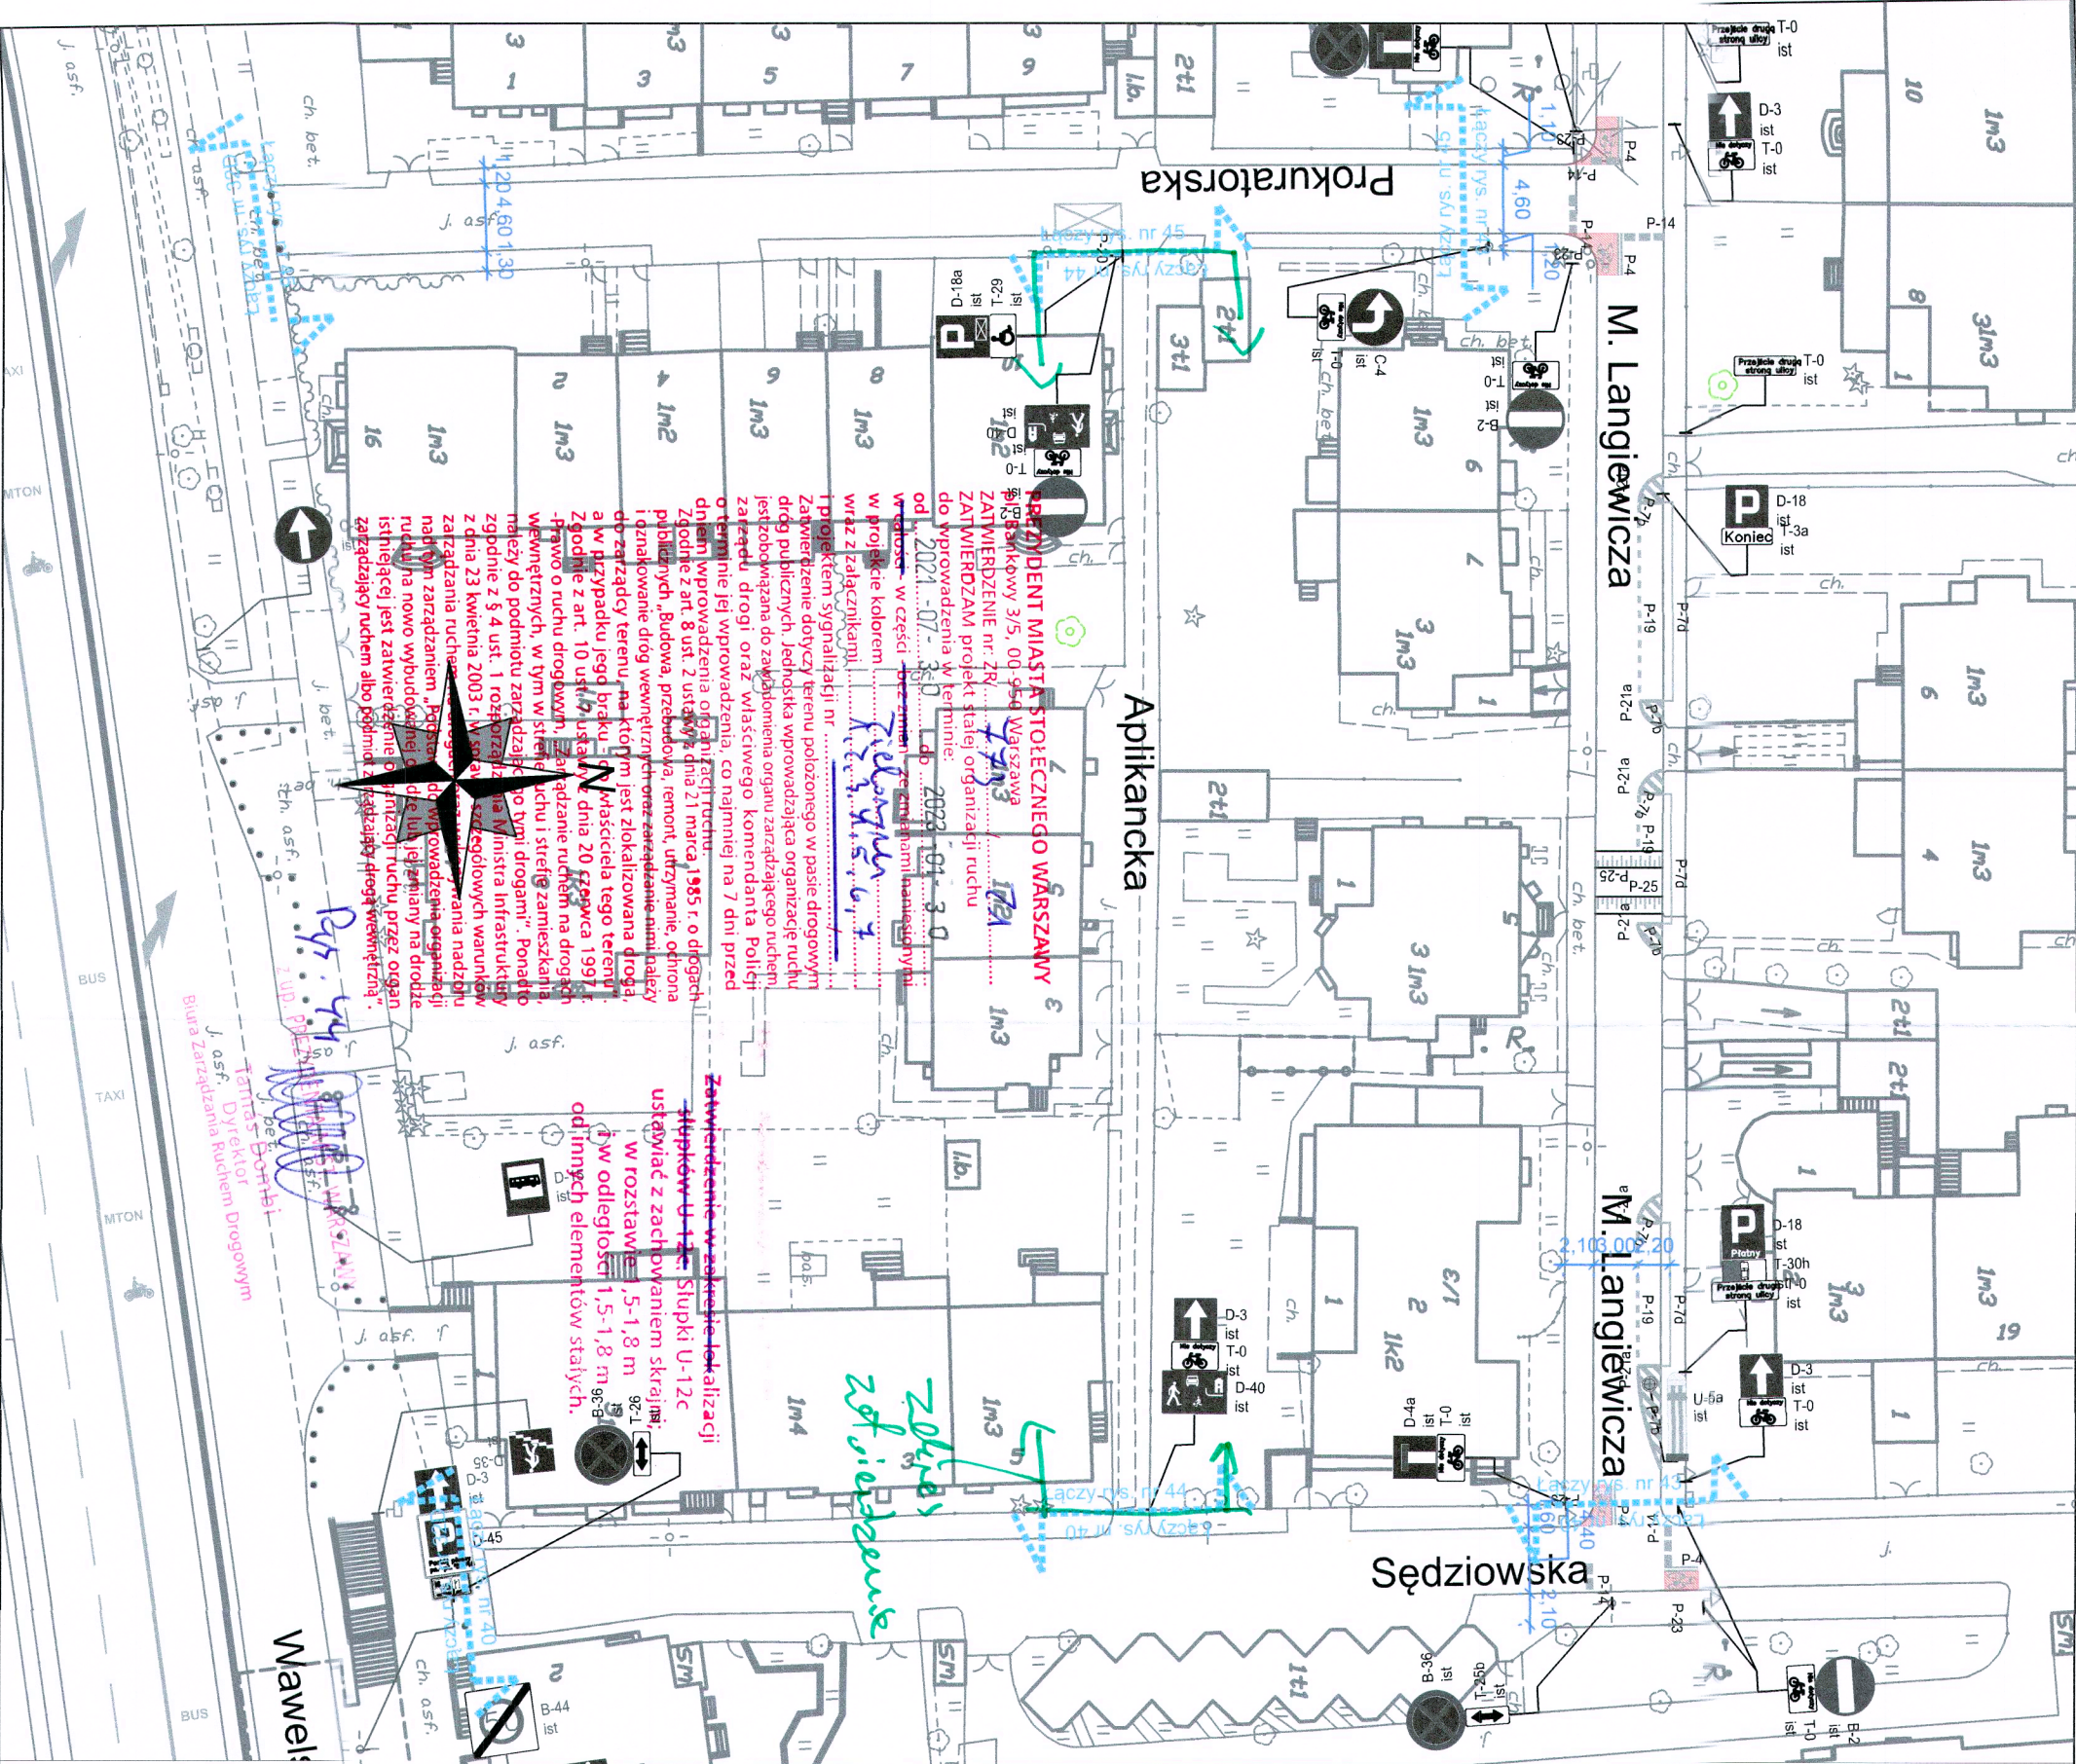

LEGENDA:

- oznakowanie pionowe istniejące
- oznakowanie pionowe projektowane
- oznakowanie pionowe likwidowane
- oznakowanie pionowe do zastawienia
- oznakowanie poziome istniejące
- oznakowanie poziome projektowane
- oznakowanie poziome do likwidacji
- stacje roweru publicznego
- projektowane chodniki
- projektowane trawniki
- elementy prefabrykowane istn.
- elementy prefabrykowane proj.
- stojaki rowerowe
- wyspowe progi zwalniające
- donice

ZARZĄD DRÓG MIEJSKICH			
ul. Chmielna 120			
00-801 Warszawa			
Investycja:	Koncepcja zmian w organizacji ruchu na potrzeby wprowadzenia Strefy Płatnego Parkowania Niestrzeżonego (SPPN) na obszarze Dzielnicy Ochota m.st. Warszawy.		
Investor:	MIASTO STOLECZNE WARSZAWA		
		NR RYS.: 44	SKALA: 1:500
	Dzielnica Ochota m.st. Warszawy		
Obszar:	Dzielnica Ochota m.st. Warszawy		
Nazwa opracowania:	Projekt organizacji ruchu dla wprowadzenia strefy płatnego parkowania w Dzielnicy Ochota m.st. Warszawy		
Odcinek:			
Obiekt:	ul. Aplikancka		
Opracował Zespół projektowy ZDM	Agnieszka Piotrowska		
	Anna Wieczorkowska		
	Julia Kacprzak		
	Michał Lejk		
	Maciej Godleś		
	Krzysztof Przybysz		