


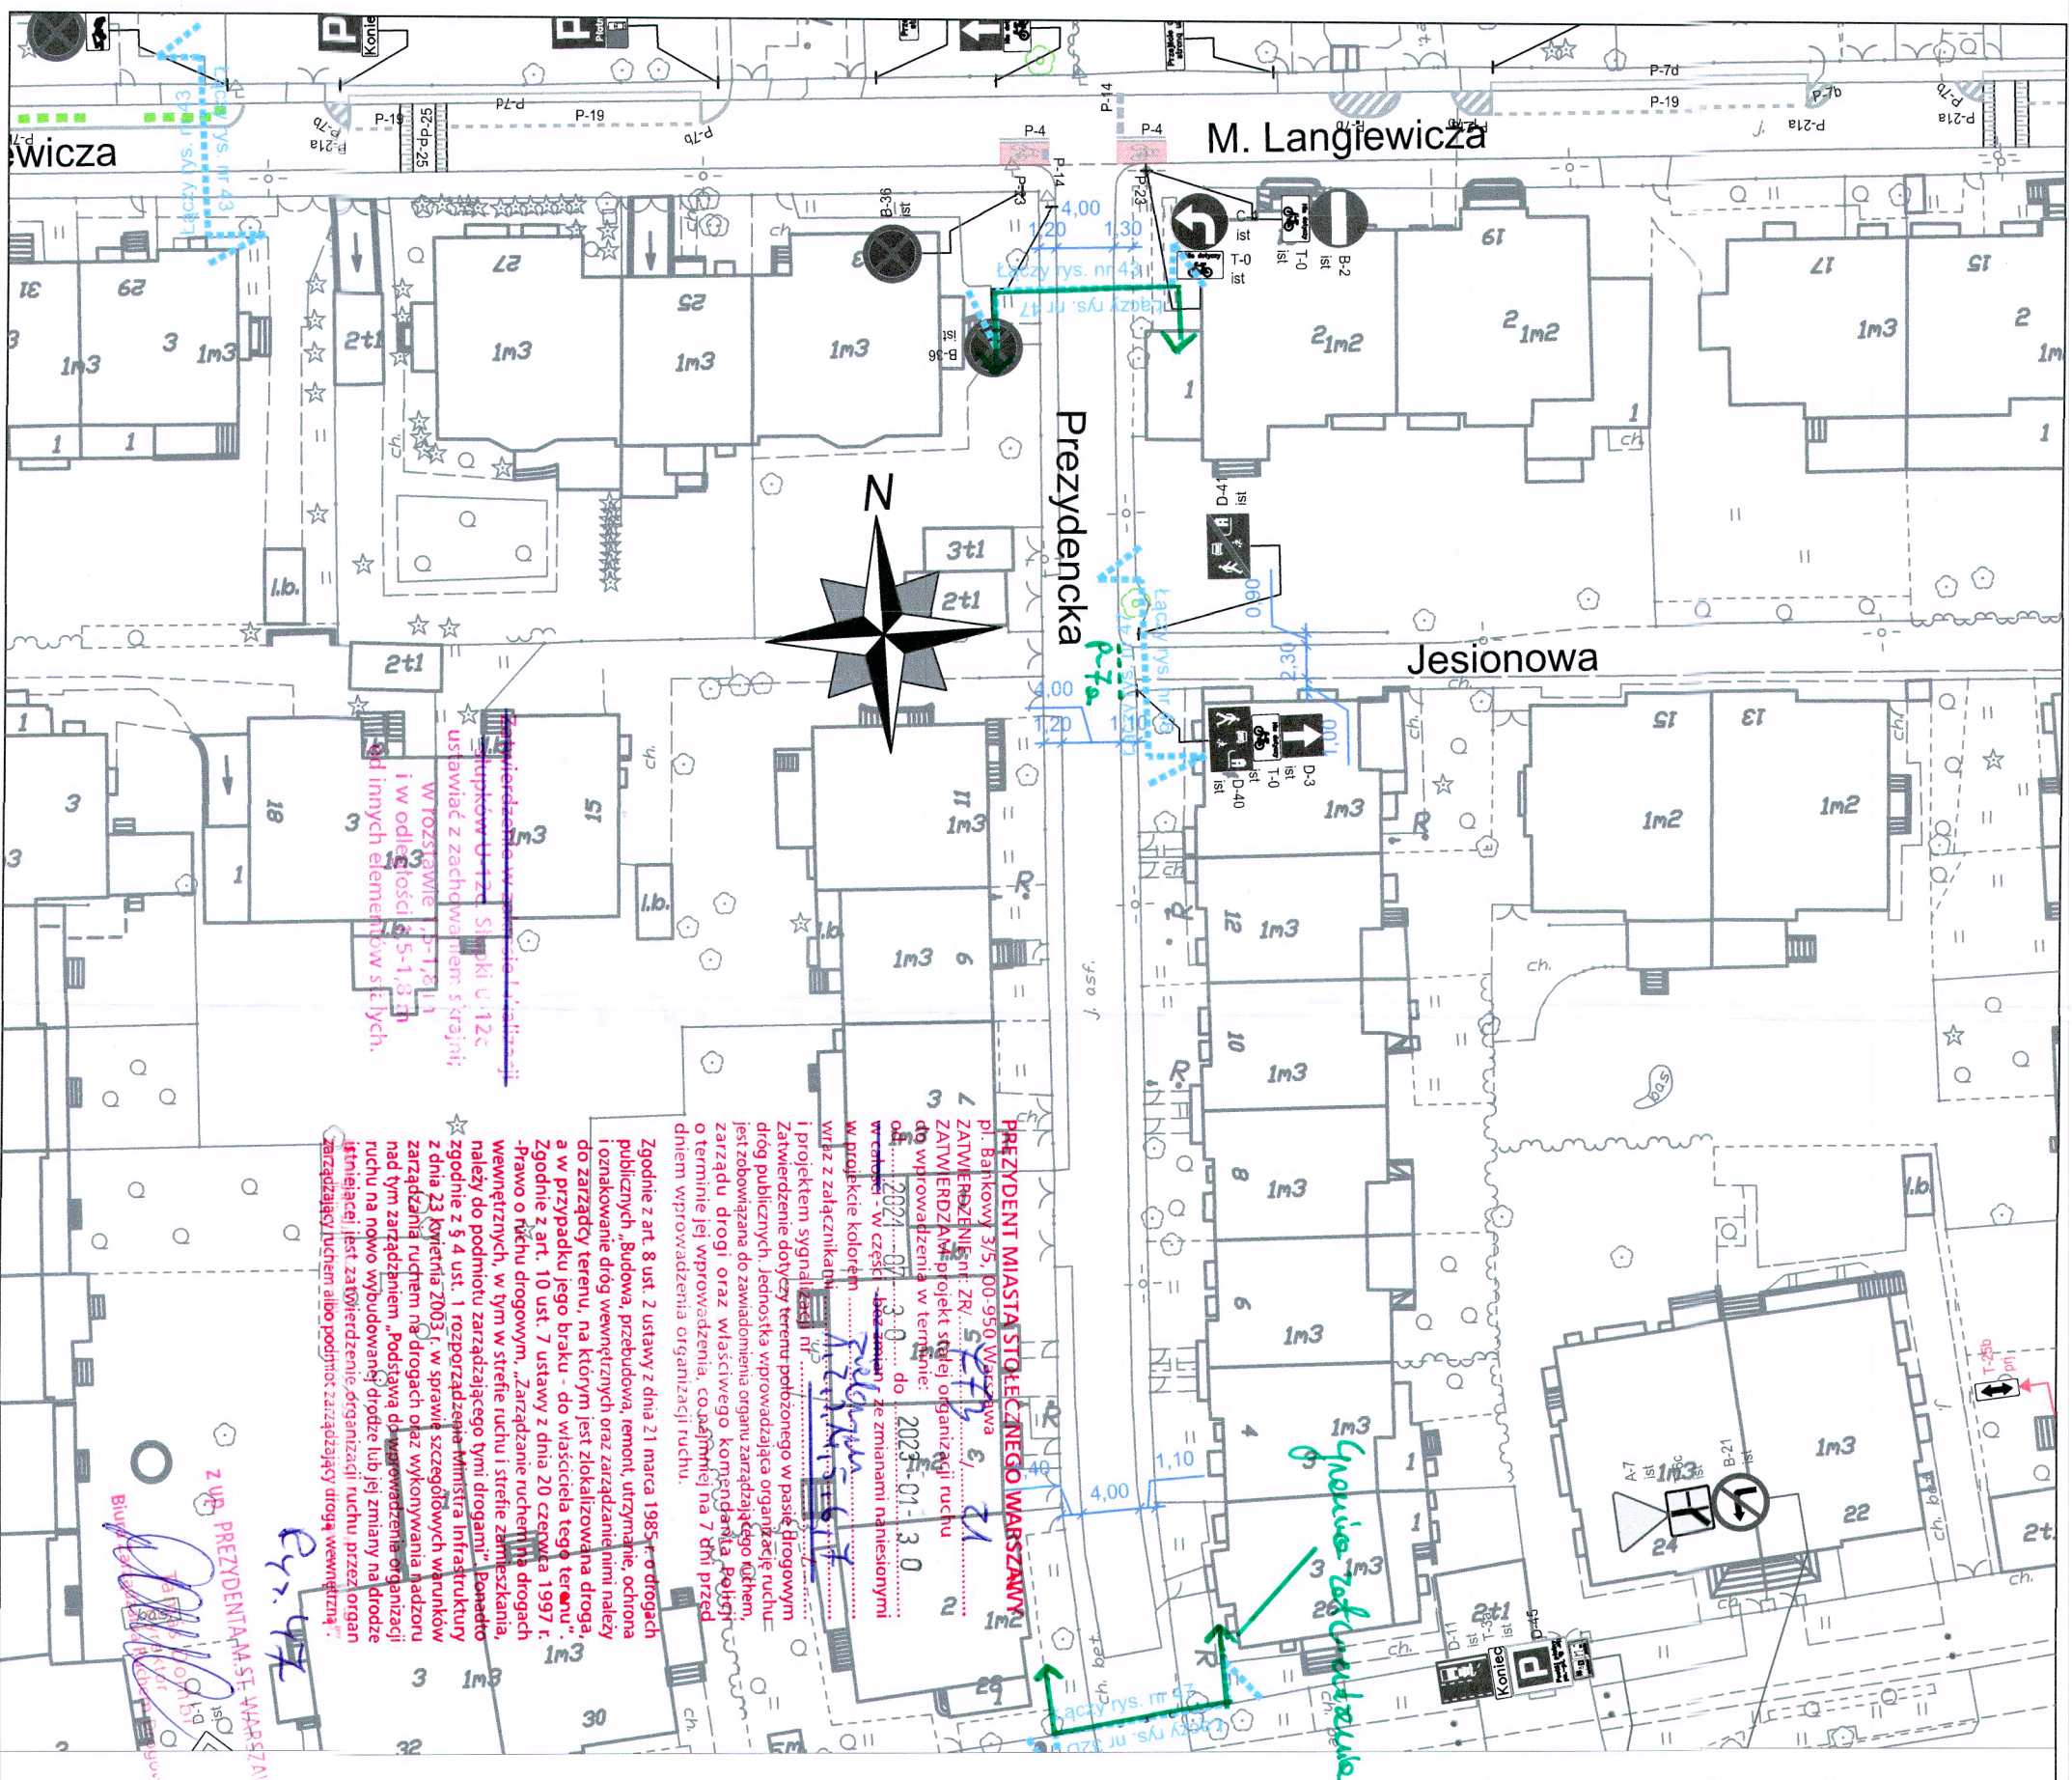

LEGENDA:

- oznakowanie pionowe istniejące
- oznakowanie pionowe projektowane
- oznakowanie pionowe likwidowane
- oznakowanie pionowe do przestawienia
- oznakowanie poziome istniejące
- oznakowanie poziome projektowane
- oznakowanie poziome do likwidacji
- słupki U12c istniejące
- słupki U12c projektowane
- wygrozdenia U12a
- wygrozdenia U12b
- projektowany krawężnik

ZARZĄD DRÓG MIEJSKICH

ul. Chmielna 120
00-801 Warszawa

Investycja: Koncepcja zmian w organizacji ruchu na potrzeby wprowadzenia Strefy Płatnego Parkowania Niestrzeżonego (SPPN) na obszarze Dzielnicy Ochota m.st. Warszawy.

Investor: MIASTO STOLECZNE WARSZAWA

NR RYS.: 47 SKALA: 1:500

Obszar: Dzielnica Ochota m.st. Warszawy

Nazwa opracowania: Projekt organizacji ruchu dla wprowadzenia strefy płatnego parkowania w Dzielnicy Ochota m.st. Warszawy

Odcinek:

Obiekt: ul. Prezydentka

Opracował: Agnieszka Piotrowska
Zespół projektowy: Anna Wieczorkowska
Julia Kacprzak
Michał Lejk
Maciej Godleś
Krzysztof Przybysz