


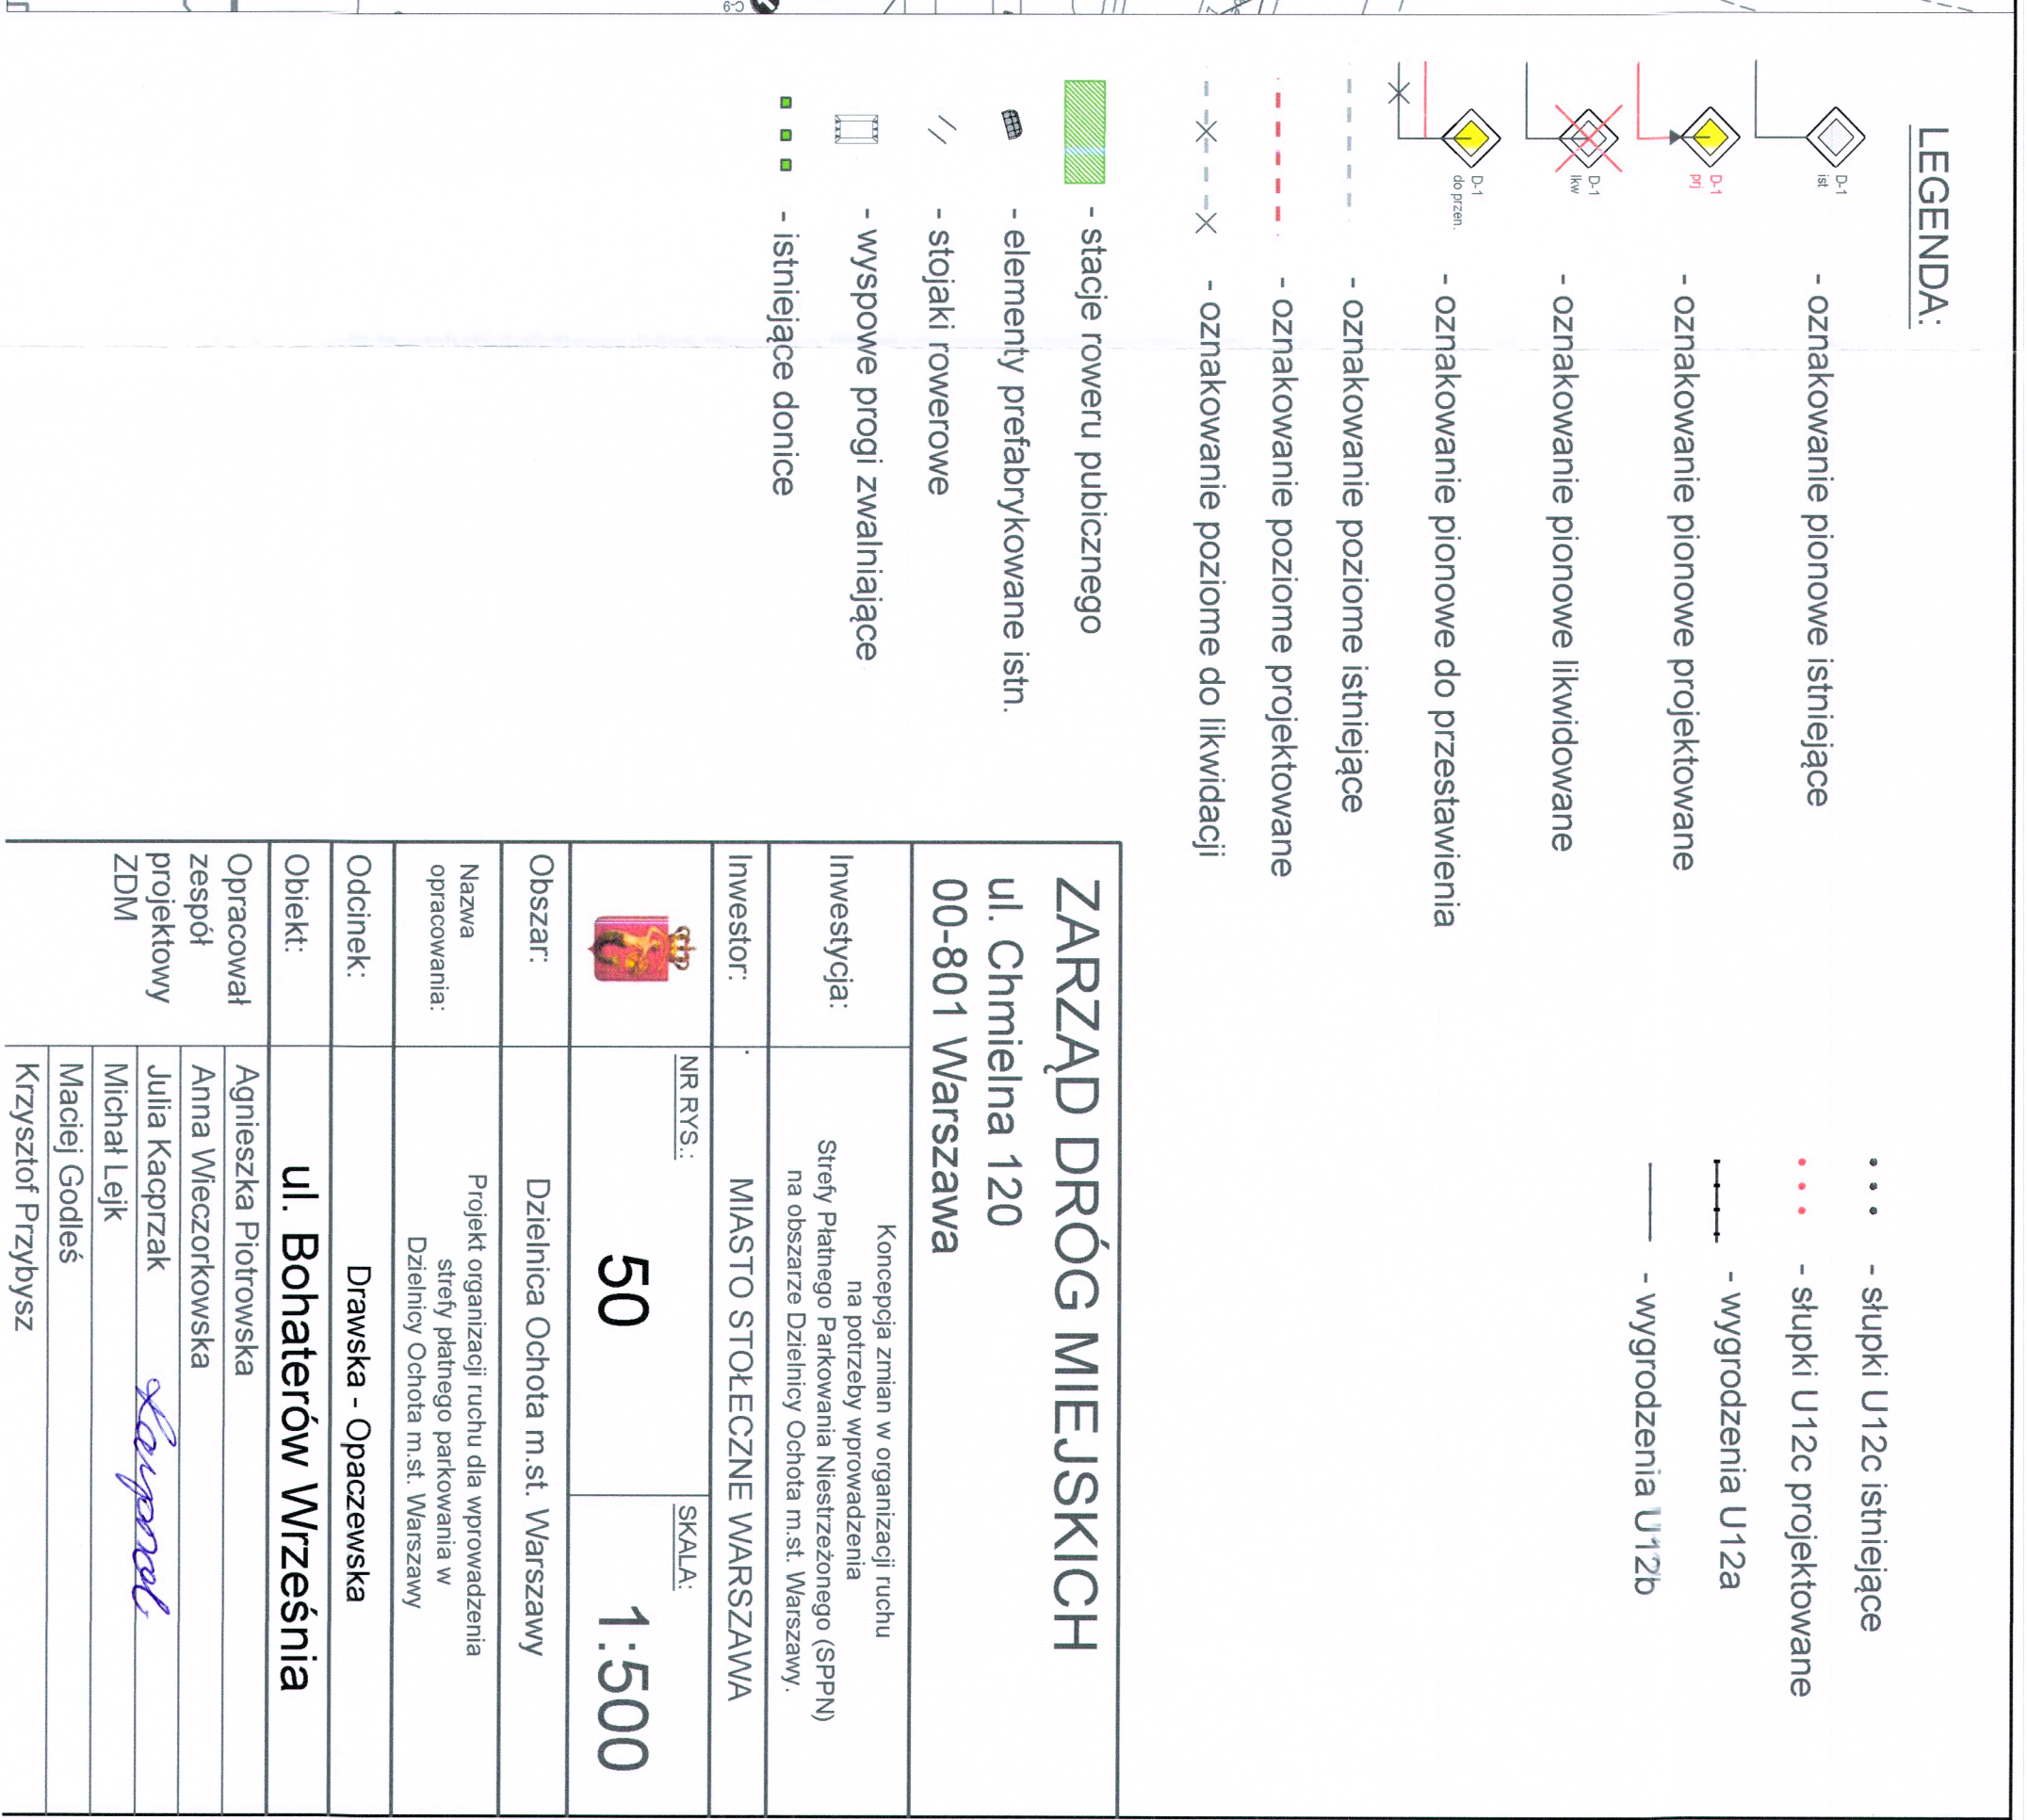

LEGENDA:	
	- oznakowanie pionowe istniejące
	- oznakowanie pionowe projektowane
	- oznakowanie pionowe likwidowane
	- oznakowanie pionowe do przesłaniania
	- oznakowanie poziome istniejące
	- oznakowanie poziome projektowane
	- oznakowanie poziome do likwidacji
	- stacje roweru publicznego
	- elementy prefabrykowane istn.
	- stojaki rowerowe
	- wyspowe progi zwalniające
	- istniejące donice

ZARZĄD DRÓG MIEJSKICH	
ul. Chmielna 120 00-801 Warszawa	
Inwestycja:	Koncepcja zmian w organizacji ruchu na potrzeby wprowadzenia Strefy Płatnego Parkowania Niestrażonego (SPPN) na obszarze Dzielnicy Ochota m.st. Warszawy.
Investor:	MASTO STOŁĘCZNE WARSZAWA
NR RYS.: 	SKALA: 1:500
Obszar:	Dzielnica Ochota m.st. Warszawy
Nazwa opracowania:	Projekt organizacji ruchu dla wprowadzenia strefy płatnego parkowania w Dzielnicy Ochota m.st. Warszawy
Oddinek:	Drawska - Opaczewska
Obiekt:	ul. Bohaterów Września
Opracował zespół projektowy ZDM	Agnieszka Piotrowska Anna Wleczorkowska Julia Kacprzak Michał Lejk Maciej Godleś Krzysztof Przybyśz