


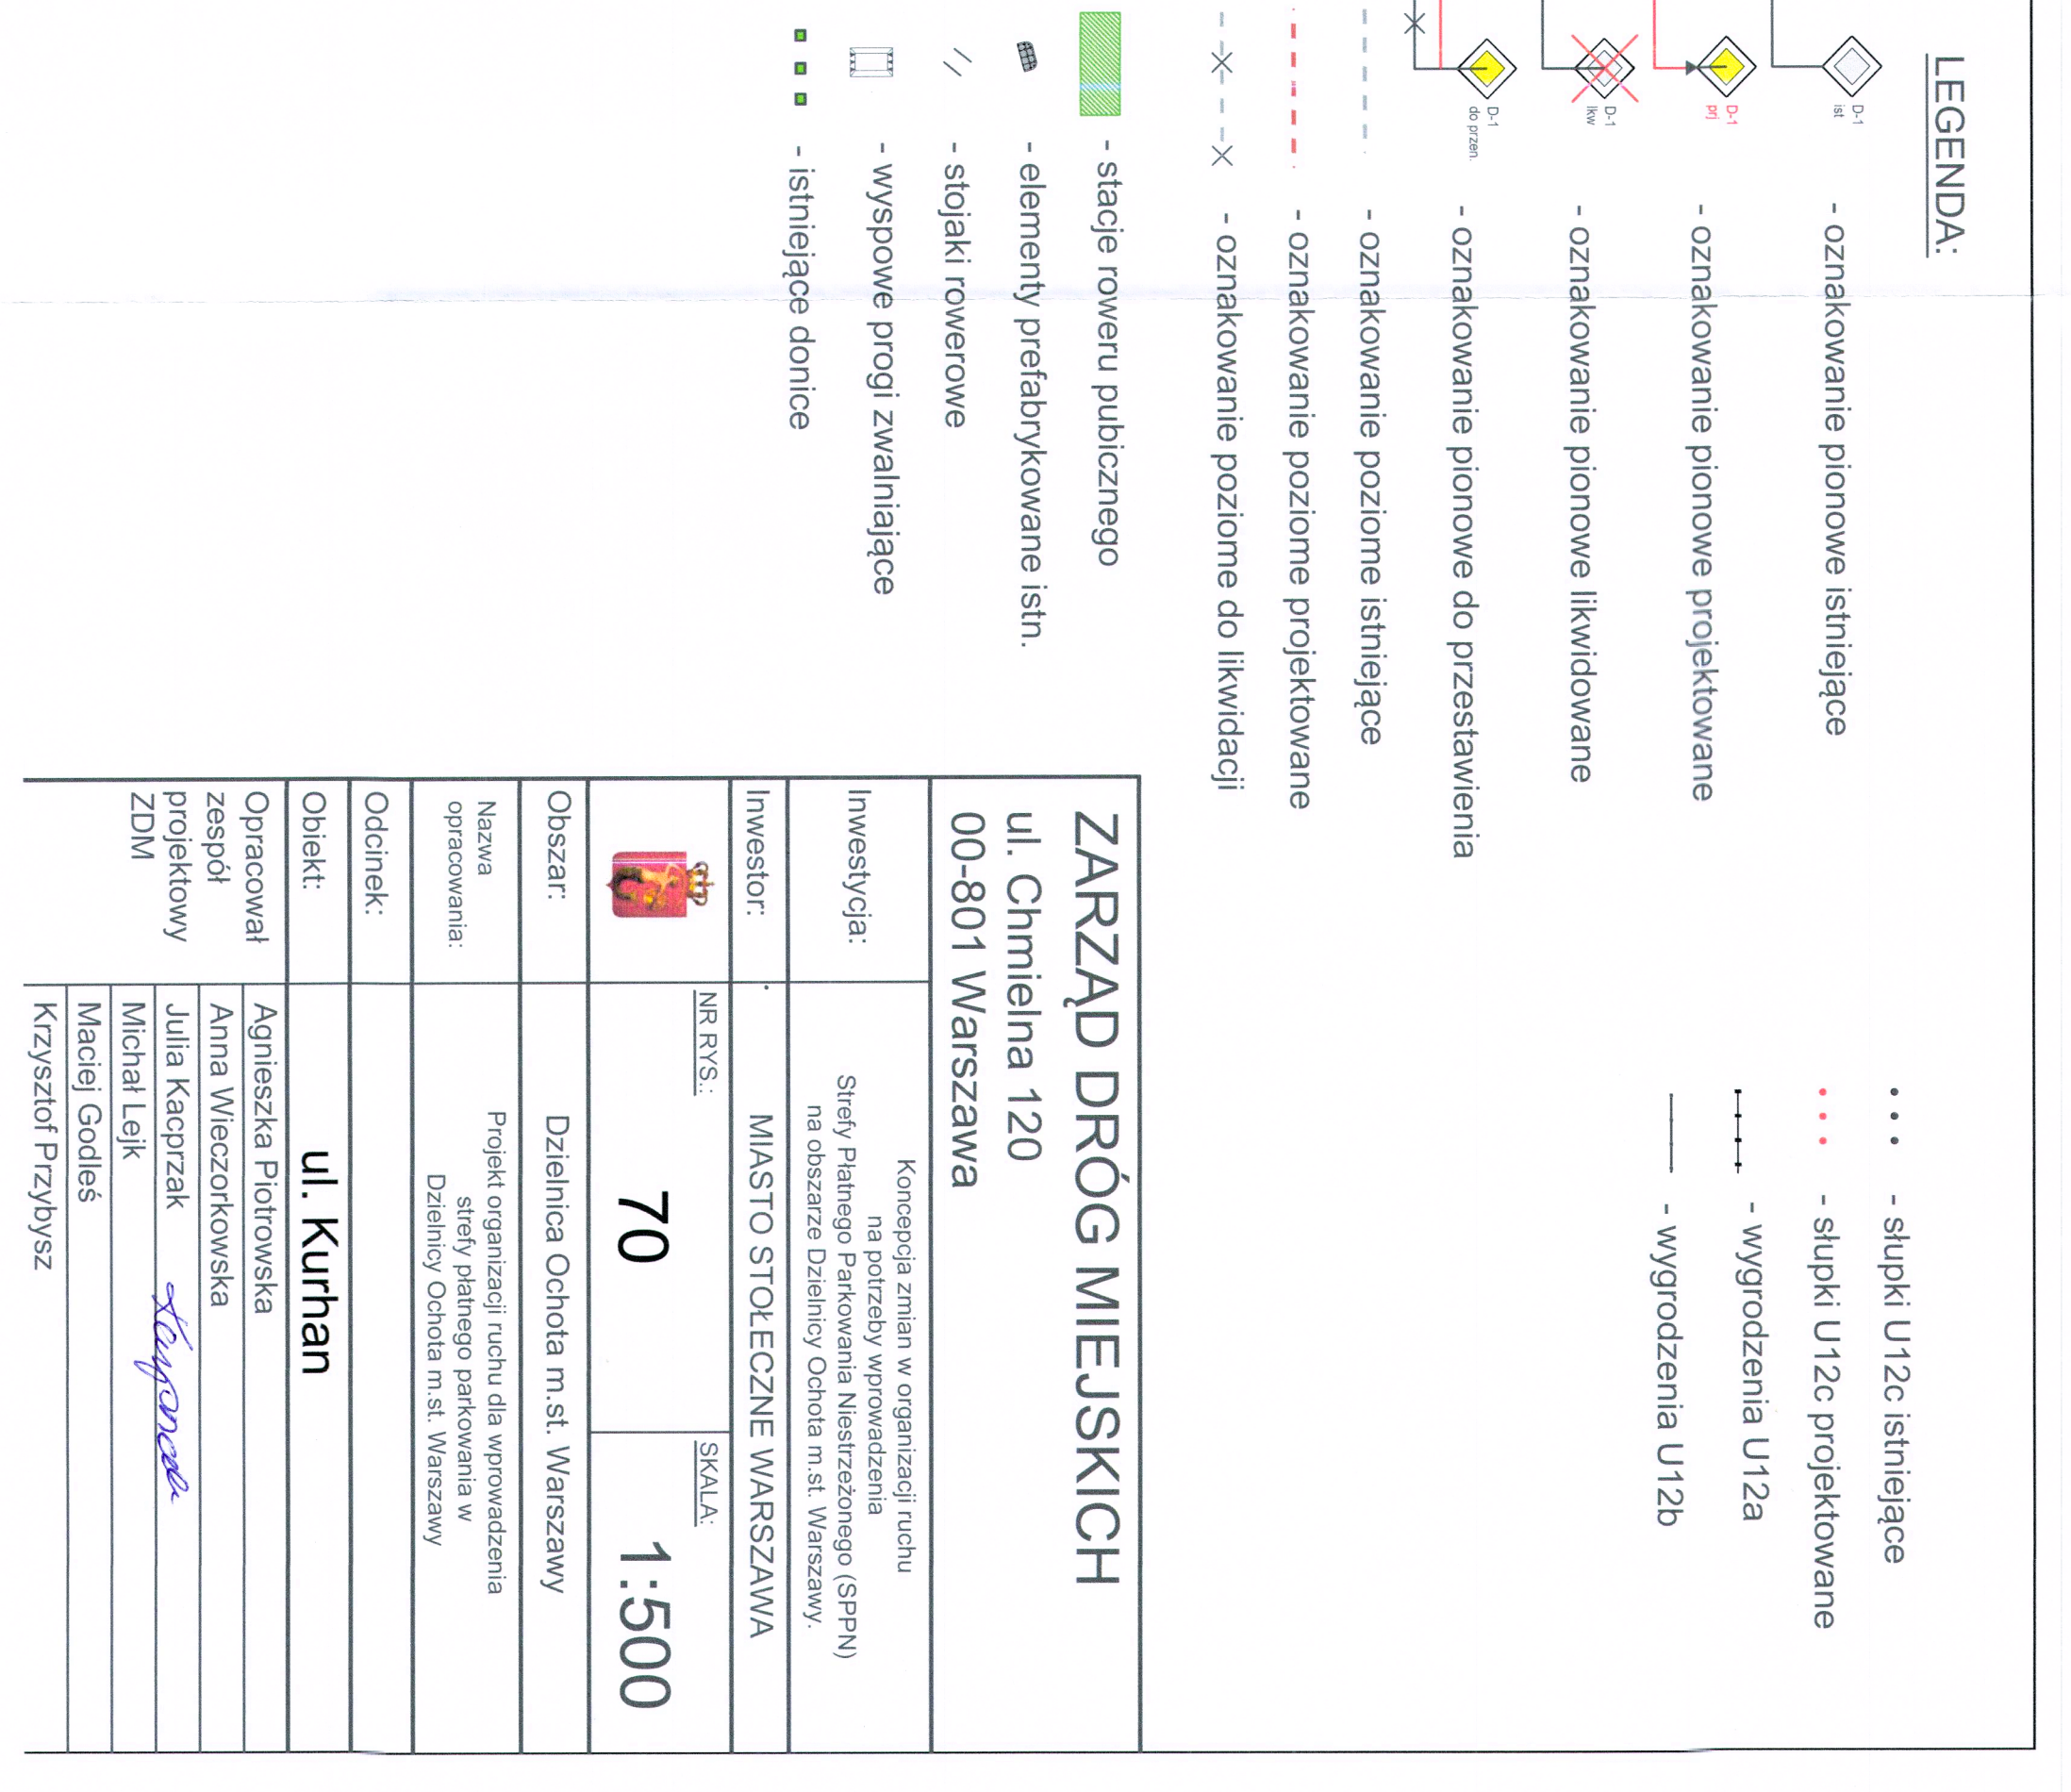

LEGENDA:		
	- oznakowanie pionowe istniejące	• • • - słupki U12c istniejące
	- oznakowanie pionowe projektowane	• • • - słupki U12c projektowane
	- oznakowanie pionowe likwidowane	• • • - wygrozdenia U12a
	- oznakowanie pionowe do przedstawienia	— - wygrozdenia U12b
	- oznakowanie poziome istniejące	
	- oznakowanie poziome projektowane	
	- oznakowanie poziome do likwidacji	
	- stacje roweru publicznego	
	- elementy prefabrykowane istn.	
	- stojaki rowerowe	
	- wyspowe progi zwalniające	
	- istniejące donice	