


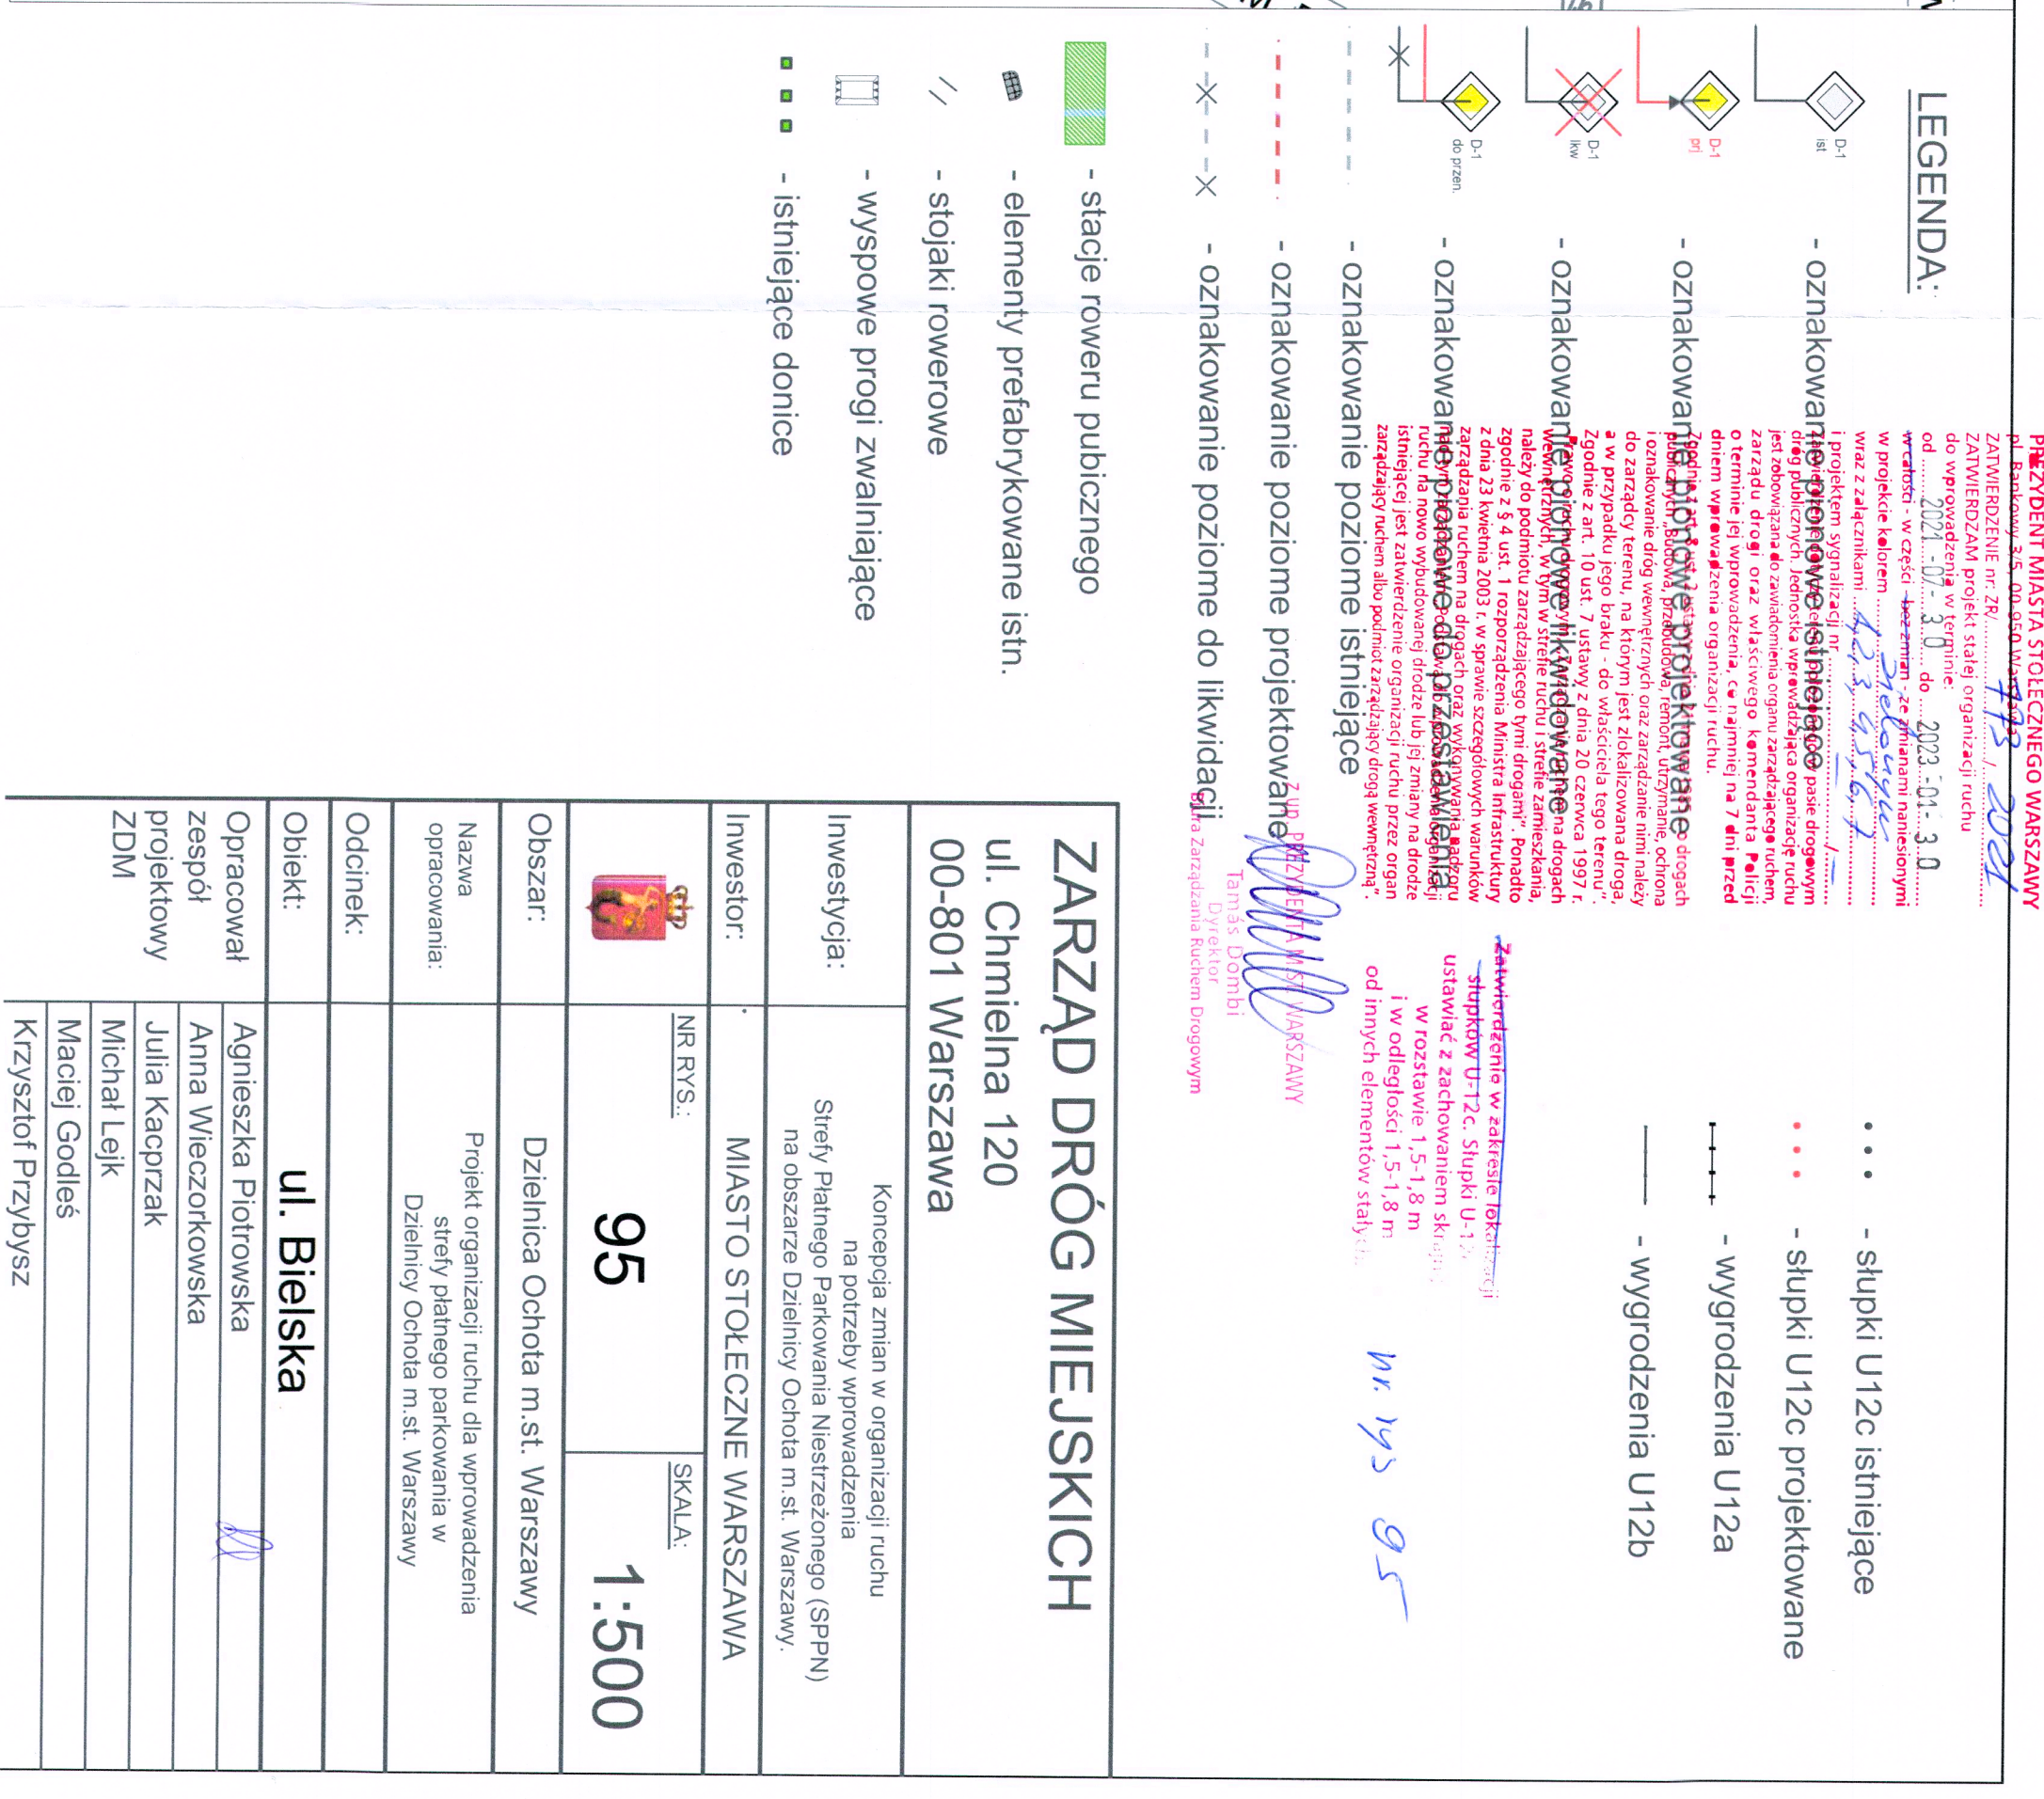

Inwestycja:	na potrzeby wprowadzenia Strefy Płatnego Parkowania Niestrzeżonego (SPPN) na obszarze Dzielnicy Ochota m.st. Warszawy.
-------------	--

95	1:500
----	-------

Udział:	Dzielnica Ochota m.st. Warszawy
Nazwa opracowania:	Projekt organizacji ruchu dla wprowadzenia strefy płatnego parkowania w Dzielnicy Ochota m.st. Warszawy

Opracował zespół projektowy ZDM	Objekt: uj. Bielska
Agnieszka Piotrowska	
Anna Wieszczkowska	
Julia Kacprzak	
Michał Lejk	
Maciej Godłes	
Krzysztof Przybylsz	