


2-03-12

2-03-18

2-03-19

2-03-17

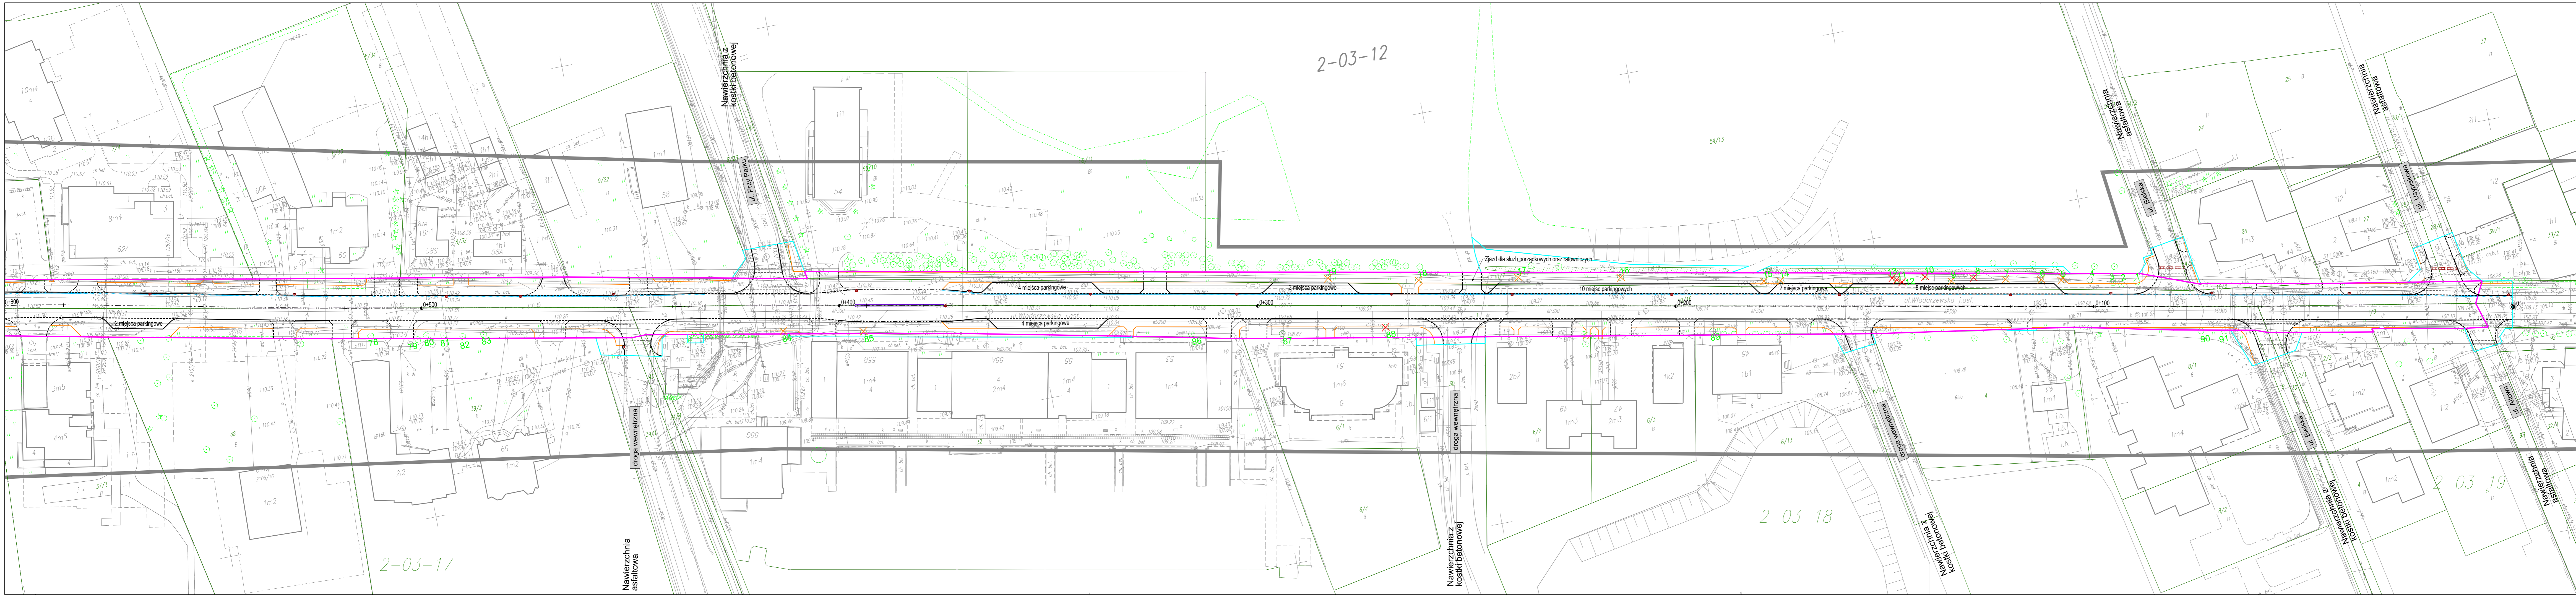

Legenda:

- 2 - drzewo do usunięcia
- drzewa projektowane
- drzewa/krzewy niestojące
- drzewa/krzewy zainventaryzowane
- 7 - krzewy do adaptacji
- grupy krzewów projektowane

Zamawiający:

MIASTO STOLECZNE WARSZAWA
 Prezydent m.st. Warszawy
 pl. Bankowy 3/5
 00-950 Warszawa
 Fax: (+48) 22 443 10 02

Jednostka projektowa:

VALUE ENGINEERING Sp. z o.o.
 ul. Kanarkowa 8
 02-818 Warszawa
 www.value-eng.pl

Nazwa obiektu budowlanego:

WYKONANIE PRAC PROJEKTOWYCH W RAMACH ZADANIA
 INWESTYCYJNEGO PRZEBUDOWA
 UL. WŁODARZEWSKIEJ NA ODCINKU
 OD UL. USYPSKOWEJ DO ALEJ JERUZOLIMSKICH
 WRAZ Z ODWODNIENIEM

Stadium:

ETAP III - PROJEKT WYKONAWCZY

Tytuł rysunku:

VII Projekt Wykonawczy- Branża zieleni

Funkcja

Imię i Nazwisko Specjalność Nr uprawnień Podpis

Opracowujący:

inż. Arleta Stepien zieleni -

Data:

12.2017 Skala: 1:500 Rewizja: Nr arkusza: 2-01