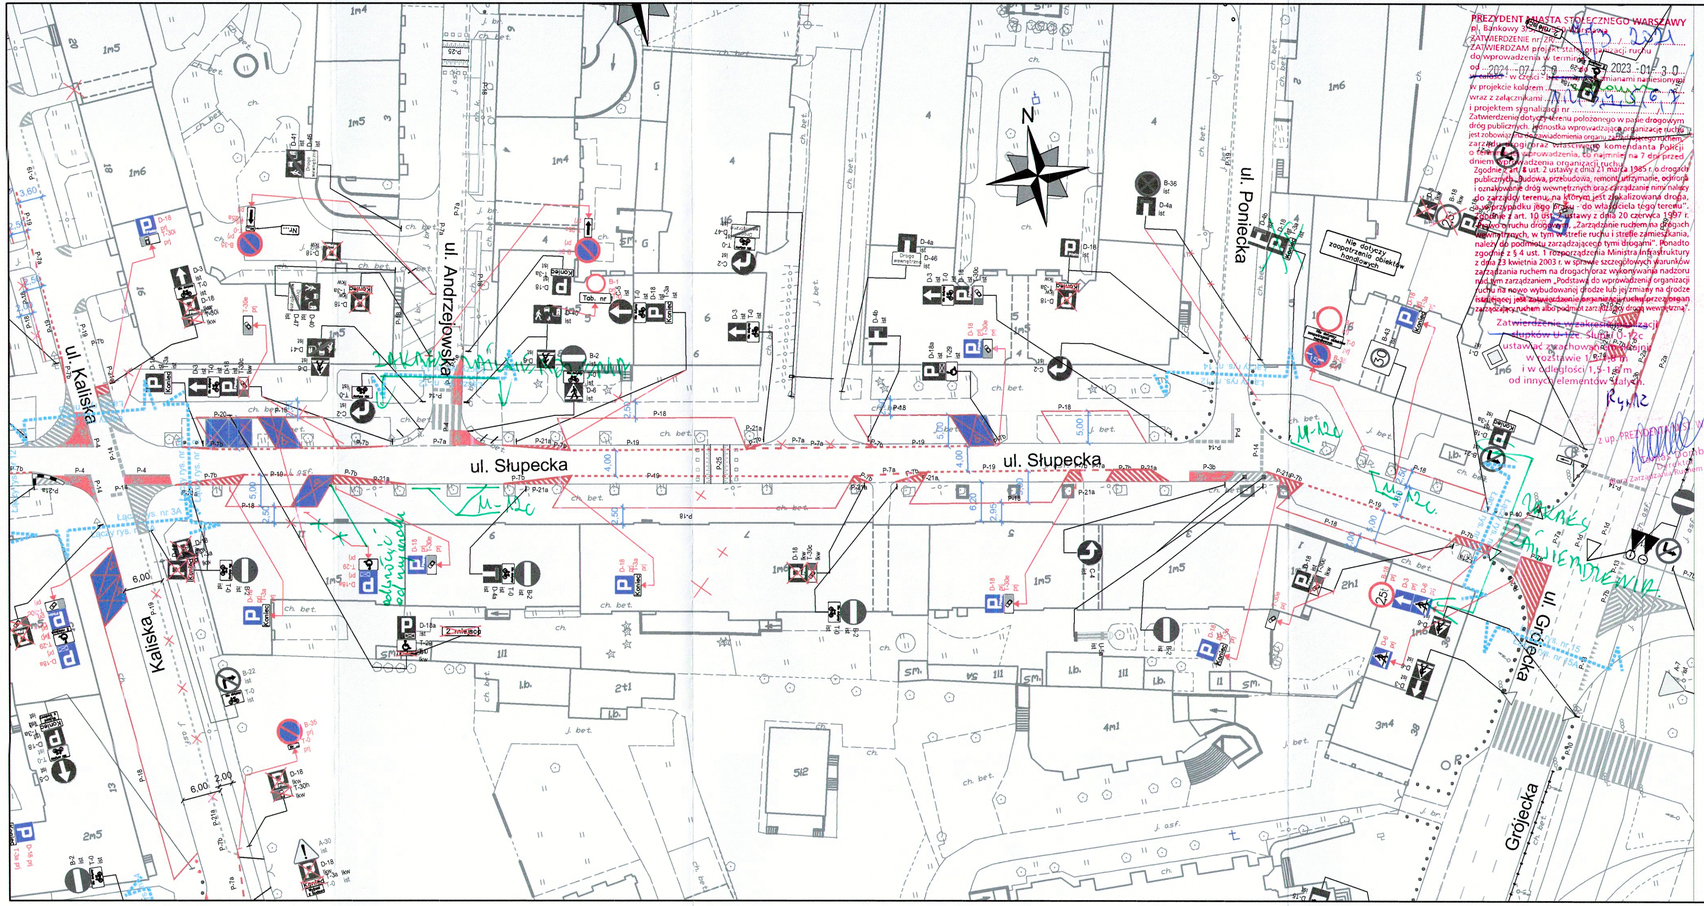
ul. Słupecka
ul. Słupecka
ul. Andrzejowska
ul. Kaliska
ul. Poniecka
ul. Grójecka
Kaliska
Grójecka
N
PREZYDENT MIASTA STOŁECZNEGO WARSZAWY
ZATWIERDZENIE nr
ZATWIERDZAM projekt organizacji ruchu
do wprowadzenia w terminie
od 2024 - 07 - 29 do 2023 - 01 - 30
i projektem sygnalizacji nr
Zatwierdzenie dotyczy terenu położonego w pasie drogowym
dróg publicznych, jednostka wprowadzająca organizację ruchu
jest zobowiązana powiadomienia organu zarządzającego ruchem
zarządzającego ruchem, właściwego komendanta Policji
o terminie wprowadzenia, co najmniej na 7 dni przed
dniem wprowadzenia.
Zgodnie z art. 4 ust. 2 ustawy z dnia 21 marca 1985 r. o drogach
publicznych budowa, przebudowa, remont, utrzymanie, ochrona
i oznakowanie dróg wewnętrznych oraz zarządzanie nimi należy
do zarządcy terenu, na którym jest zlokalizowana droga,
o ile przepisy odrębne nie stanowią inaczej.
Zgodnie z art. 10 ust. 1 ustawy z dnia 20 czerwca 1997 r.
Prawo ruchu drogowego „Zarządzanie ruchem na drogach
publicznych, w tym kierowanie ruchu i sterowanie sygnałami,
należy do podmiotu zarządzającego tymi drogami". Ponadto
zgodnie z § 4 ust. 1 Rozporządzenia Ministra Infrastruktury
z dnia 23 kwietnia 2003 r. w sprawie szczegółowych warunków
zarządzania ruchem na drogach oraz wykonywania nadzoru
nad tym zarządzaniem „Podstawą do wprowadzenia organizacji
ruchu na nowo wybudowanej drodze lub jej zmiany na drodze
istniejącej jest zatwierdzenie warunków ruchu przez organ
zarządzający ruchem albo podmiot zarządzający drogą wewnętrzną".
Zatwierdzenie wprowadzenia organizacji
ruchu nie zwalnia z obowiązku
ustawowego uzyskania innych
wymaganych prawem uzgodnień
i pozwoleń.
Rysunek projektu organizacji ruchu
stanowi załącznik nr 1 do Zarządzenia
Prezydenta m.st. Warszawy z dnia
Zmiana organizacji ruchu
Zmiana organizacji ruchu
Nie dotyczy zagospodarowania terenu
Zmiana organizacji ruchu
Zmiana organizacji ruchu
Zmiana organizacji ruch