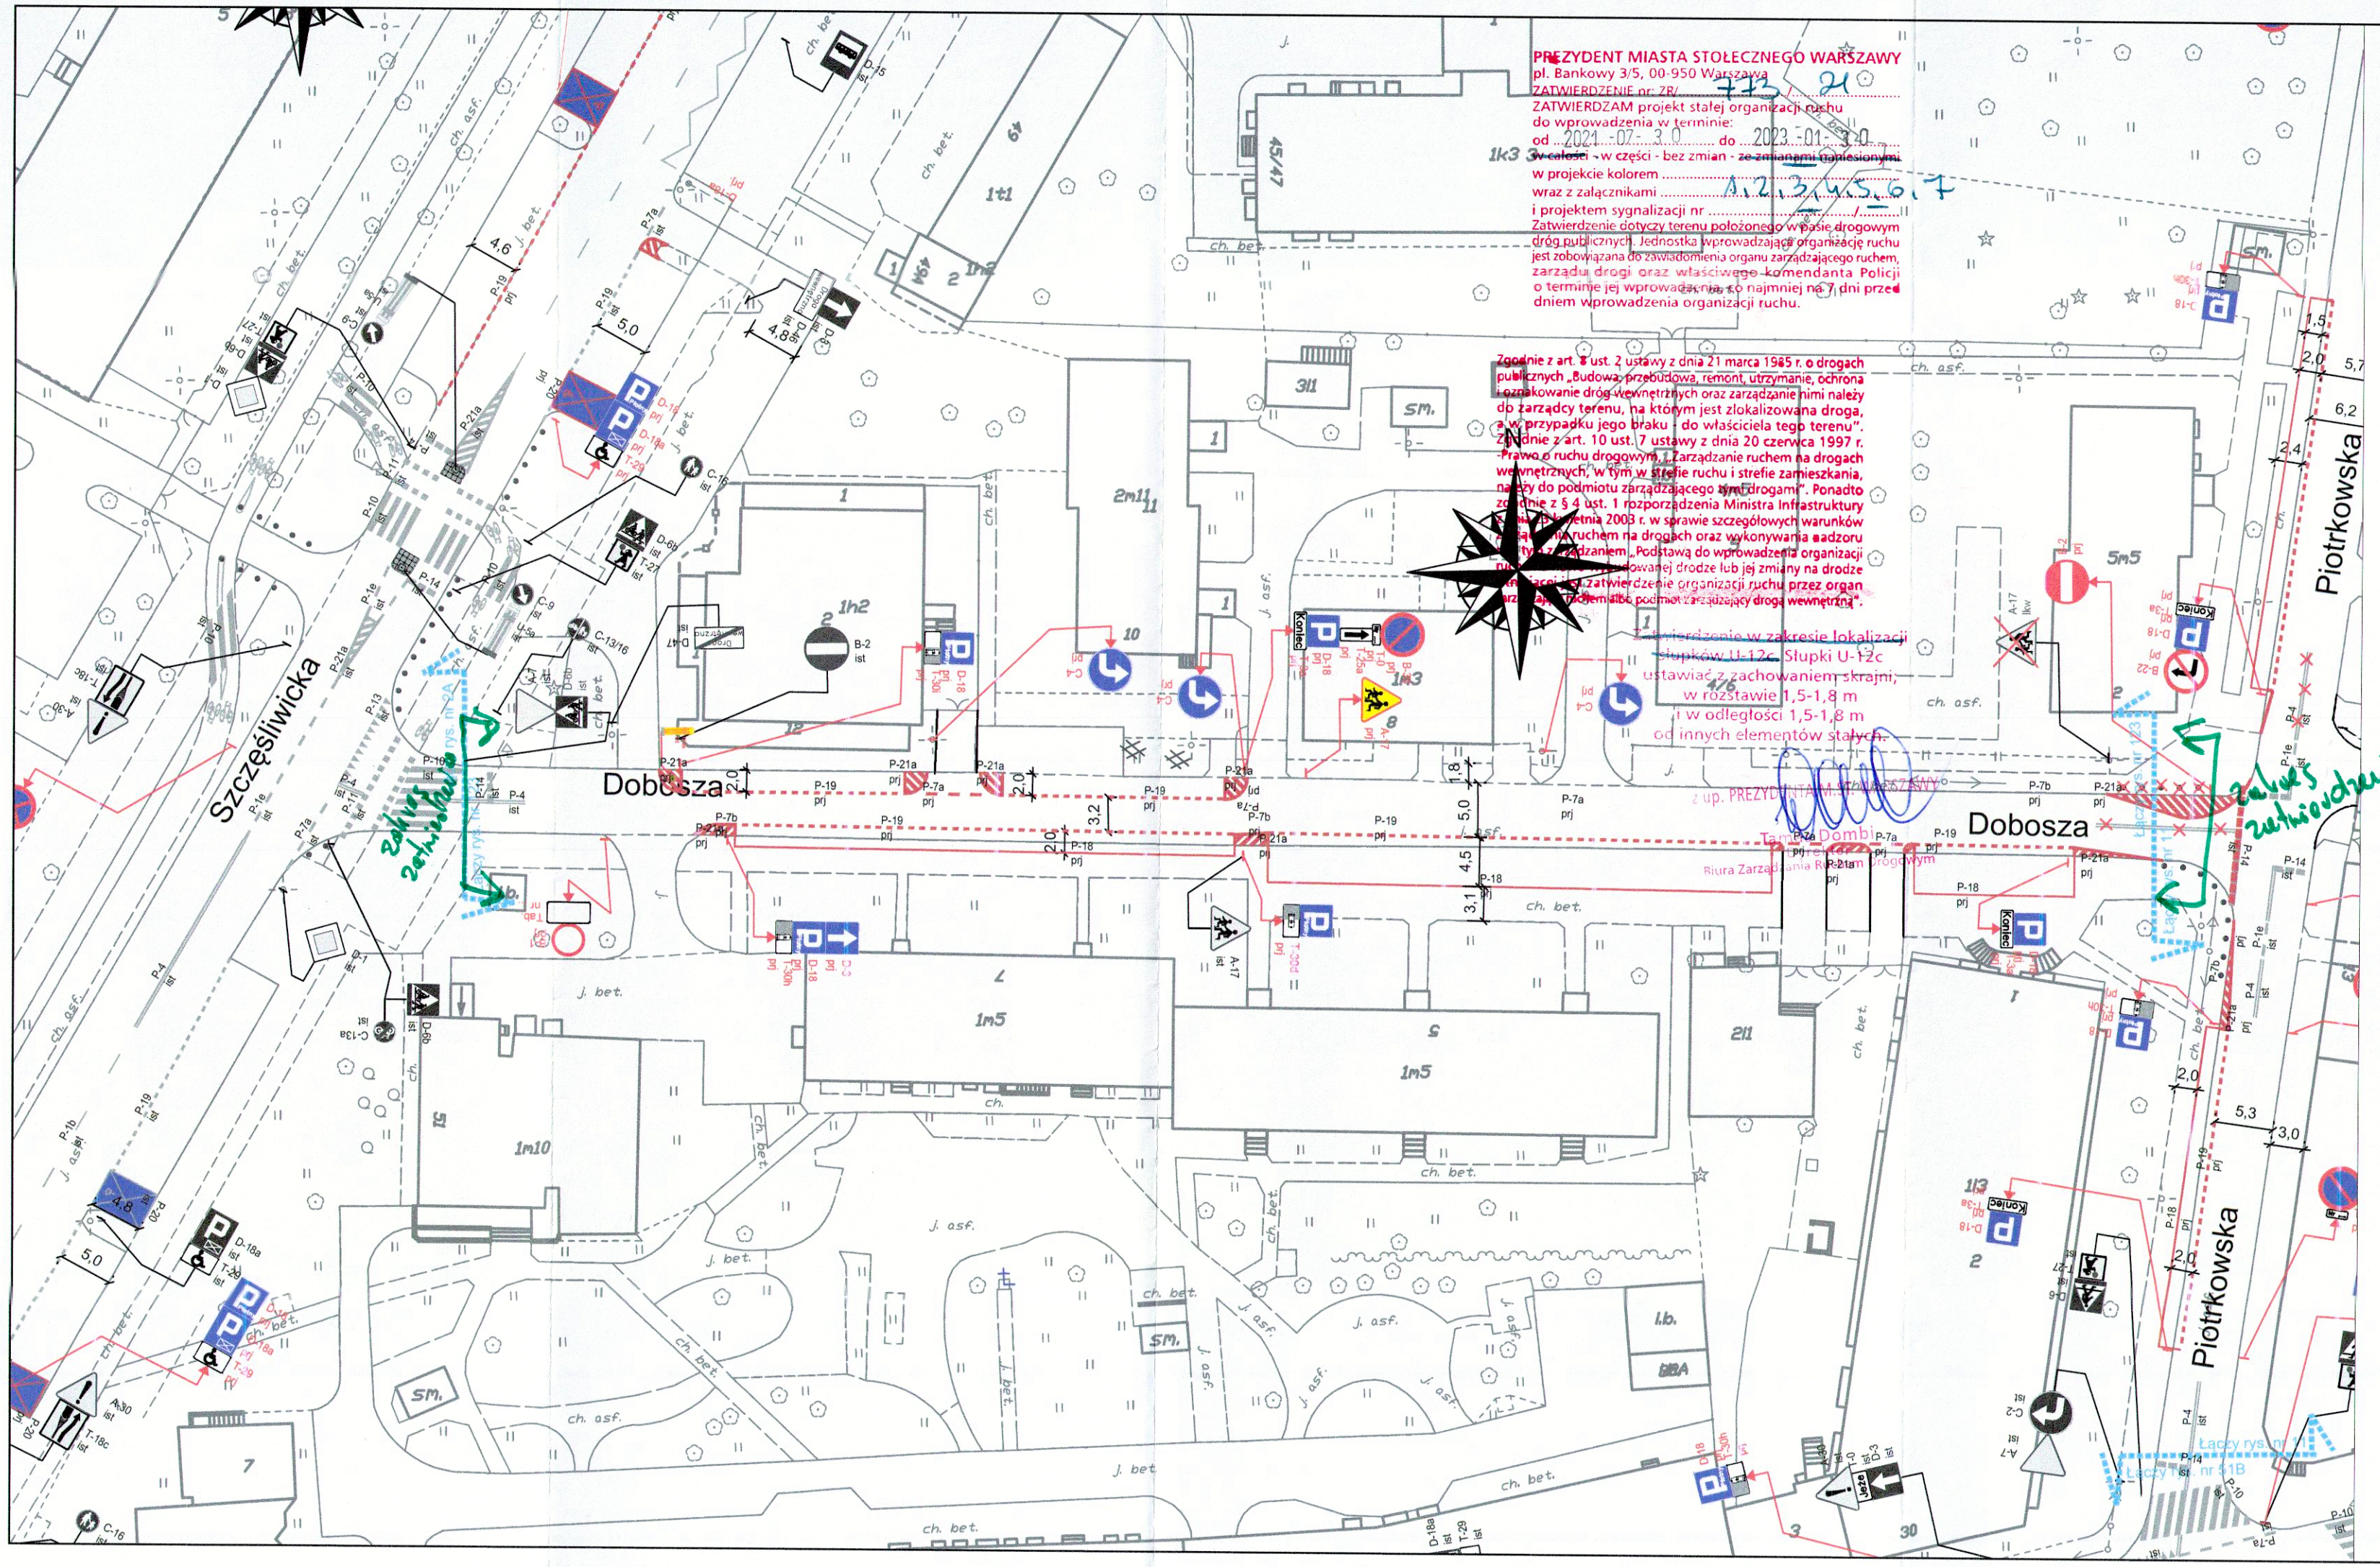

LEGENDA:

- D-1 ist - oznakowanie pionowe istniejące
- D-1 prj - oznakowanie pionowe projektowane
- D-1 likw - oznakowanie pionowe likwidowane
- D-1 do przen. - oznakowanie pionowe do przestawienia
- oznakowanie poziome istniejące
- oznakowanie poziome projektowane
- oznakowanie poziome do likwidacji
- stacje roweru pubicznego
- elementy prefabrykowane istn.
- stojaki rowerowe
- wyspowe progi zwalniające
- istniejące donice
- słupki U12c istniejące
- słupki U12c projektowane
- wygrodzenia U12a
- wygrodzenia U12b

ZARZĄD DRÓG MIEJSKICH

ul. Chmielna 120
00-801 Warszawa

Inwestycja:	Koncepcja zmian w organizacji ruchu na potrzeby wprowadzenia Strefy Płatnego Parkowania Niestrzeżonego (SPPN) na obszarze Dzielnicy Ochota m.st. Warszawy.	
Inwestor:	MIASTO STOŁECZNE WARSZAWA	
	NR RYS.: 123	SKALA: 1:500
Obszar:	Dzielnica Ochota m.st. Warszawy	
Nazwa opracowania:	Projekt organizacji ruchu dla wprowadzenia strefy płatnego parkowania w Dzielnicy Ochota m.st. Warszawy	
Odcinek:	Szczęśliwicka - Piotrkowska	
Obiekt:	Dobosza	
Opracował zespół projektowy ZDM	Agnieszka Piotrowska	
	Anna Wieczorkowska	
	Julia Kacprzak	
	Michał Lejk	
	Maciej Godleś	
	Krzysztof Przybysz	