


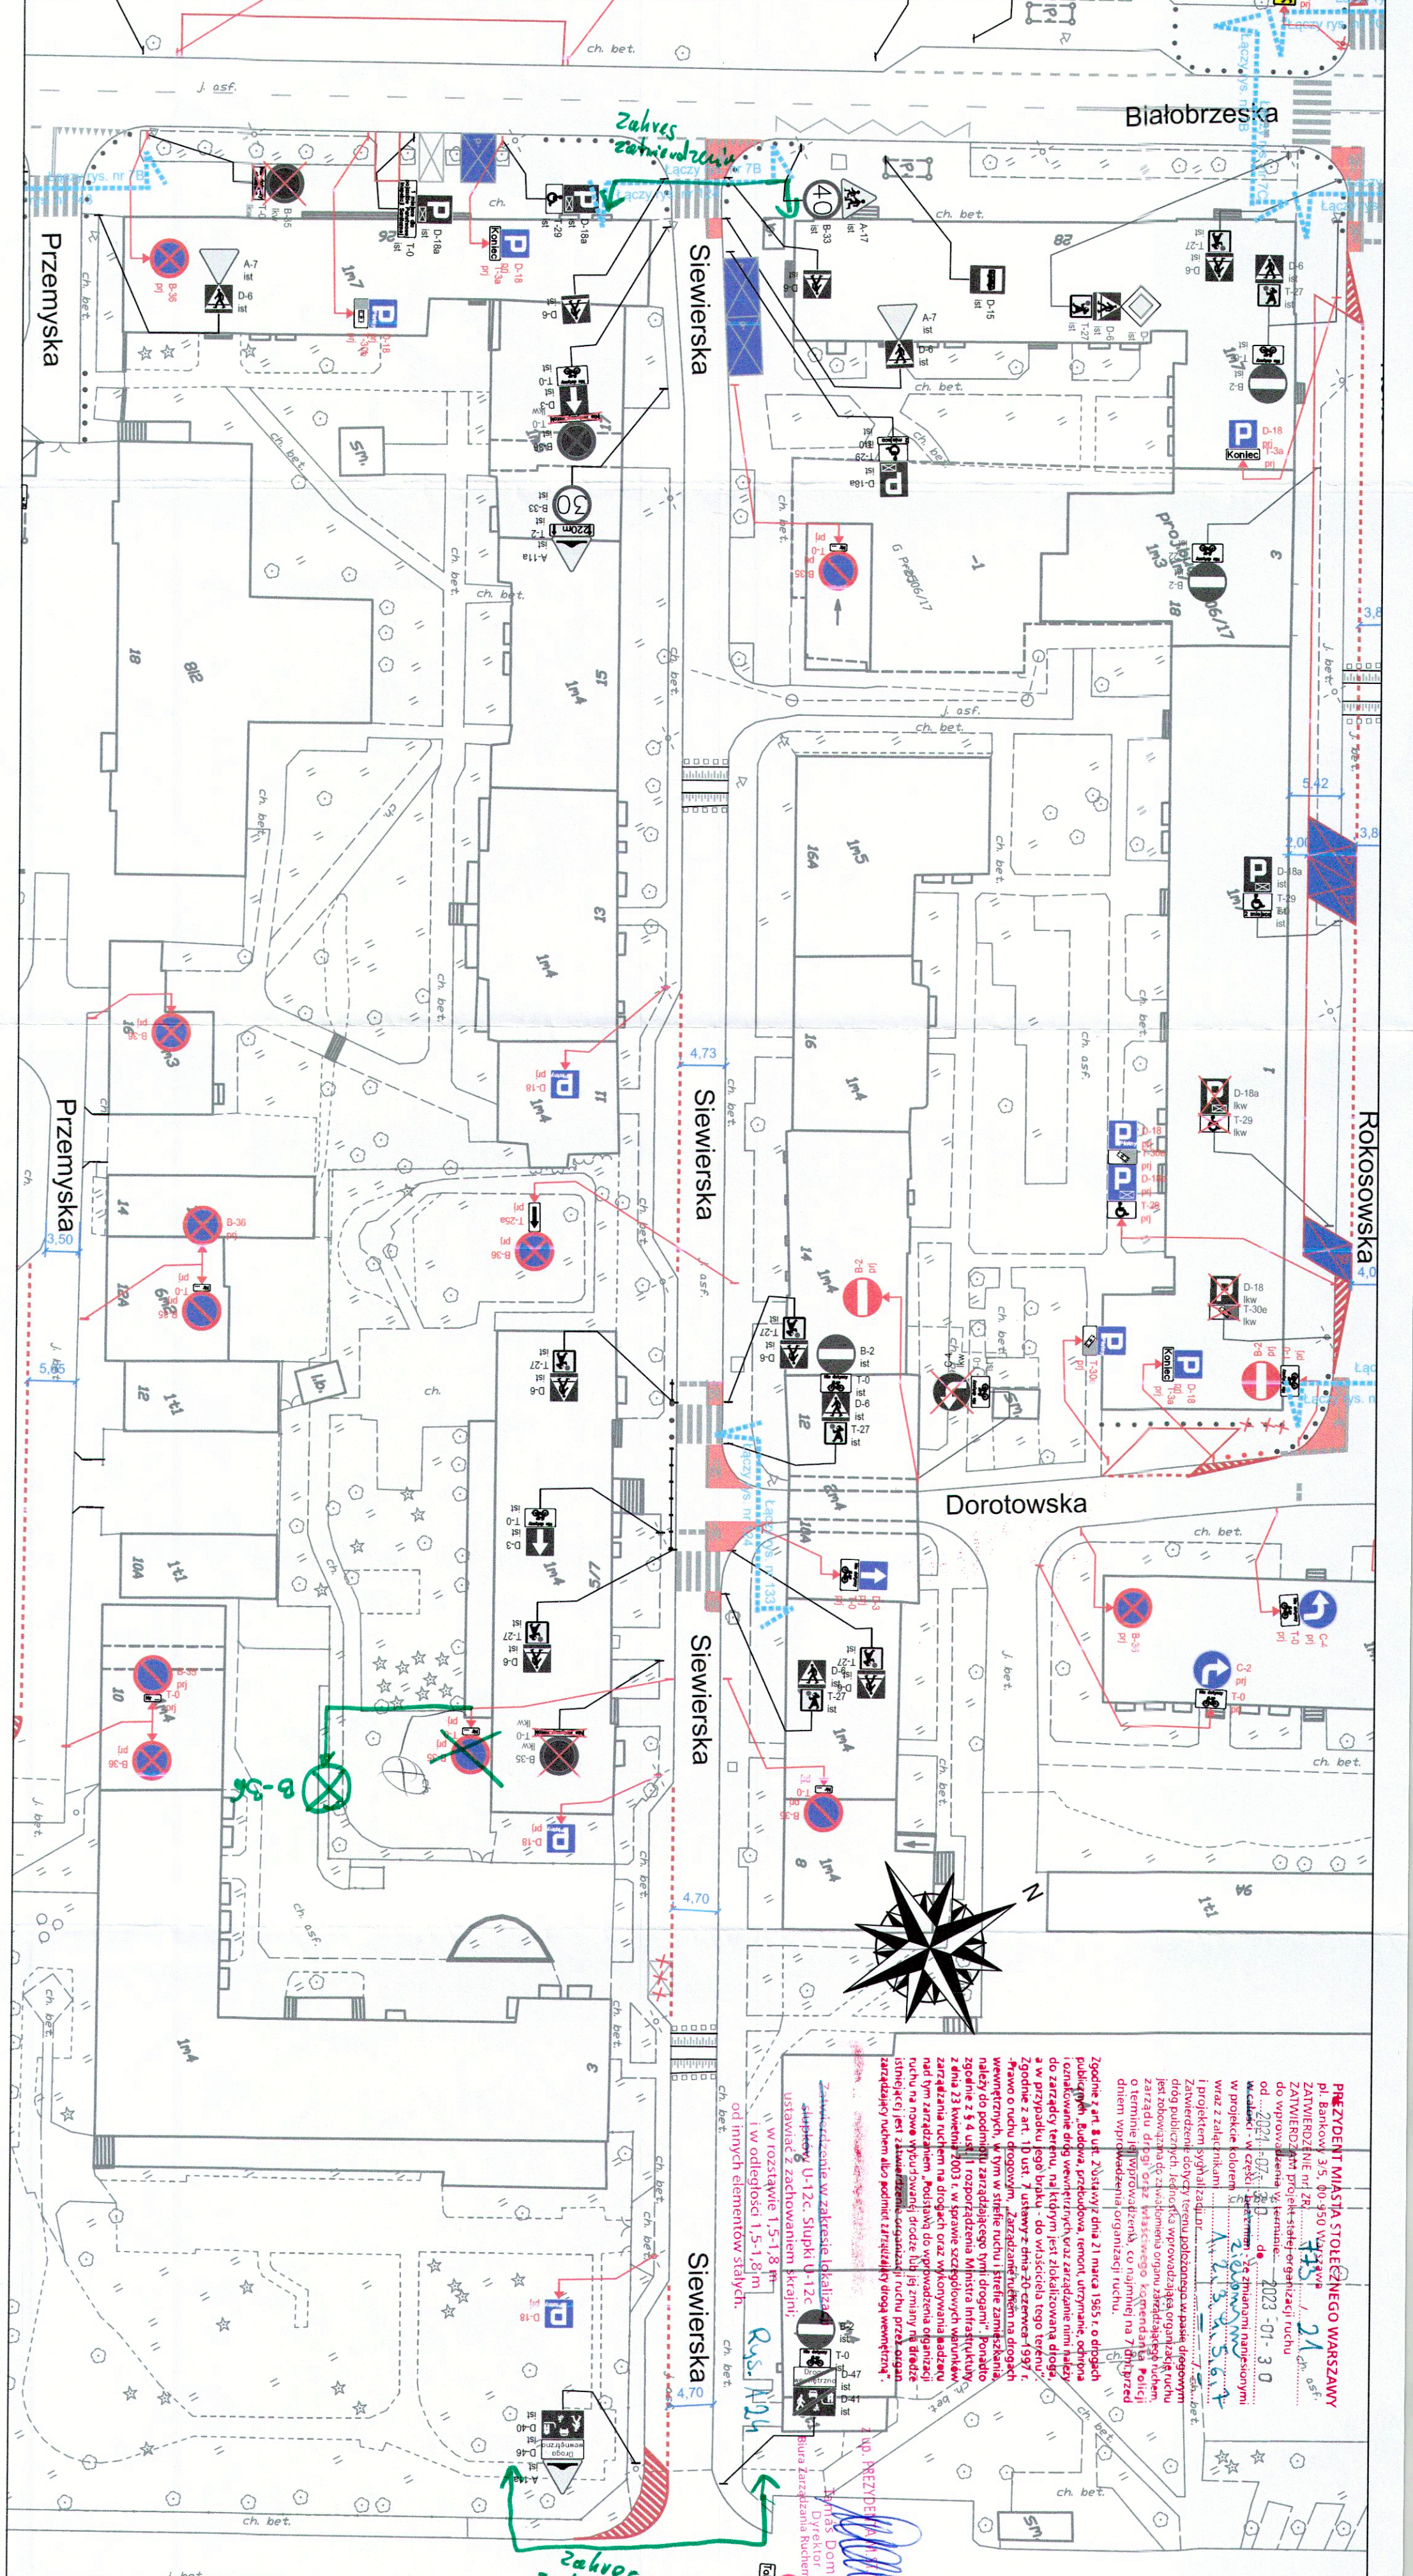

LEGENDA:

- oznakowanie pionowe istniejące
- oznakowanie pionowe projektowane
- oznakowanie pionowe likwidowane
- oznakowanie pionowe do przestawienia
- oznakowanie poziome istniejące
- oznakowanie poziome projektowane
- oznakowanie poziome do likwidacji
- stacje roweru publicznego
- wyznaczone miejsca parkingowe
- projektowane chodniki
- projektowane trawniki
- elementy prefabrykowane istn.
- elementy prefabrykowane proj.
- stojaki rowerowe
- wyspowe progi zwalniające
- donice

|                                                                                     |   |        |  |
|-------------------------------------------------------------------------------------|---|--------|--|
| ZARZĄD DRÓG MIEJSKICH                                                               |   |        |  |
| ul. Chmielna 120                                                                    |   |        |  |
| 00-801 Warszawa                                                                     |   |        |  |
| Investycja:                                                                         | Koncepcja zmian w organizacji ruchu<br>na potrzeby wprowadzenia<br>Strefy Płatnego Parkowania Niestrzeżonego (SPPN)<br>na obszarze Dzielnicy Ochota m.st. Warszawy. |        |  |
| Investor:                                                                           | MIASTO STOLECZNE WARSZAWA   |        |  |
|  | NR RVS.:   | SKALA: |  |
|                                                                                     | 124   | 1:500  |  |
| Obszar:                                                                             | Dzielnica Ochota m.st. Warszawy   |        |  |
| Nazwa opracowania:                                                                  | Projekt organizacji ruchu dla wprowadzenia<br>strefy płatnego parkowania w<br>Dzielnicy Ochota m.st. Warszawy                                                       |        |  |
| Odcinek:                                                                            | Białobrzaska - Siewierska nr 2   |        |  |
| Obiekt:                                                                             | Siewierska   |        |  |
| Opracował<br>Zespół<br>projektowy<br>ZDM                                            | Agnieszka Piotrowska   |        |  |
|                                                                                     | Anna Wierczkowska   |        |  |
|                                                                                     | Julia Kacprzak   |        |  |
|                                                                                     | Michał Lejk   |        |  |
|                                                                                     | Maciej Godleś   |        |  |
| Krzysztof Przybyś                                                                   |   |        |  |