


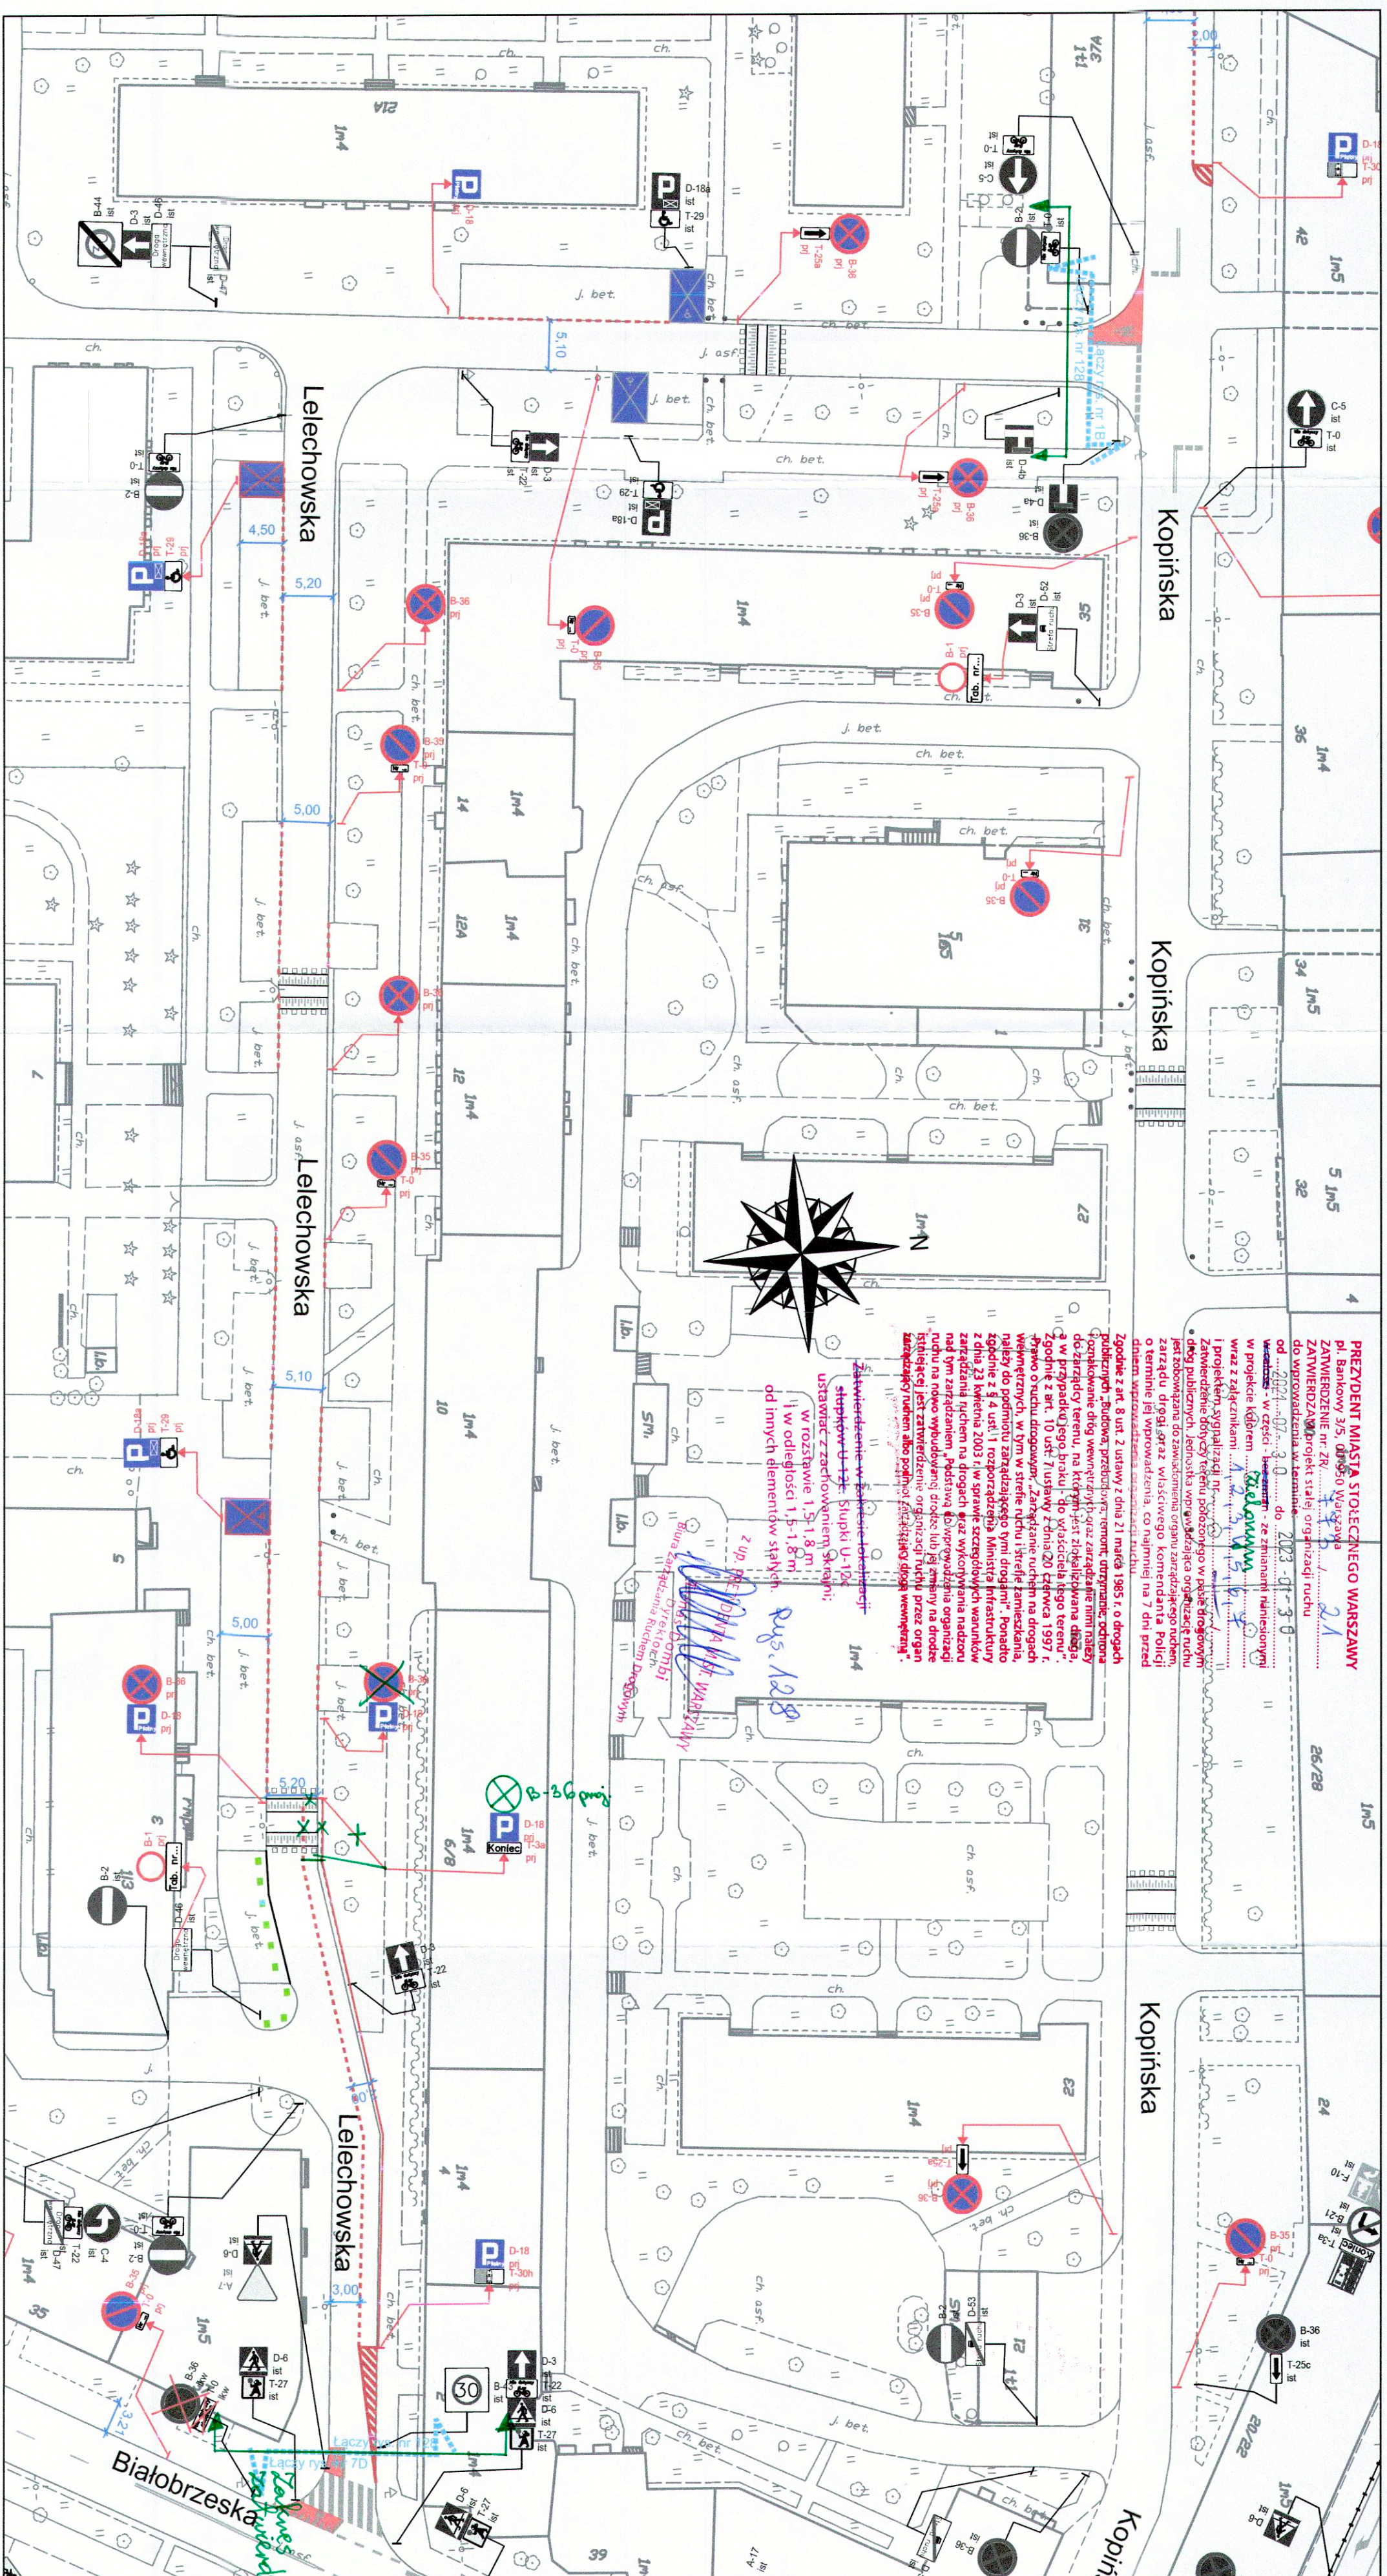

LEGENDA

- oznakowanie pionowe istniejące
 - oznakowanie pionowe projektowane
 - oznakowanie pionowe likwidowane
 - oznakowanie pionowe do przestawienia
 - oznakowanie poziome istniejące
 - oznakowanie poziome projektowane
 - oznakowanie poziome do likwidacji

ZARZĄD DRÓG MIEJSKICH

ul. Chmielna 120
00-801 Warszawa

*Koncepcja zmian w organizacji ruchu
na potrzeby wprowadzenia
Strefy Płatnego Parkowania Niestrzonego (SPN)
na obszarze Dzielnicy Ochota m.st. Warszawy.*

Investor:	MIASTO STOLĘCZNE WARSZAWA
-----------	---------------------------

	128	1:500
---	-----	-------

Obszar: **Dzielnica Ochota m.st. Warszawy**

Nazwa opracowania:	Projekt organizacji ruchu dla wprowadzania strefy płatnego parkowania w Dzielnicy Ochota m.st. Warszawy
--------------------	---

Odciinek:	Kopińska - Białobrzaska
-----------	-------------------------

Obiekt:	elechowska
---------	------------

Opracował	Agnieszka Piotrowska
Opisano:	Łucja Nowicka

Anna Wiczorkowska

projektowy
ZDM

Julia Kacprzak



Michał Lejk	✓	✓
-------------	---	---

Maciej Godles
Krzysztof Przybysz