


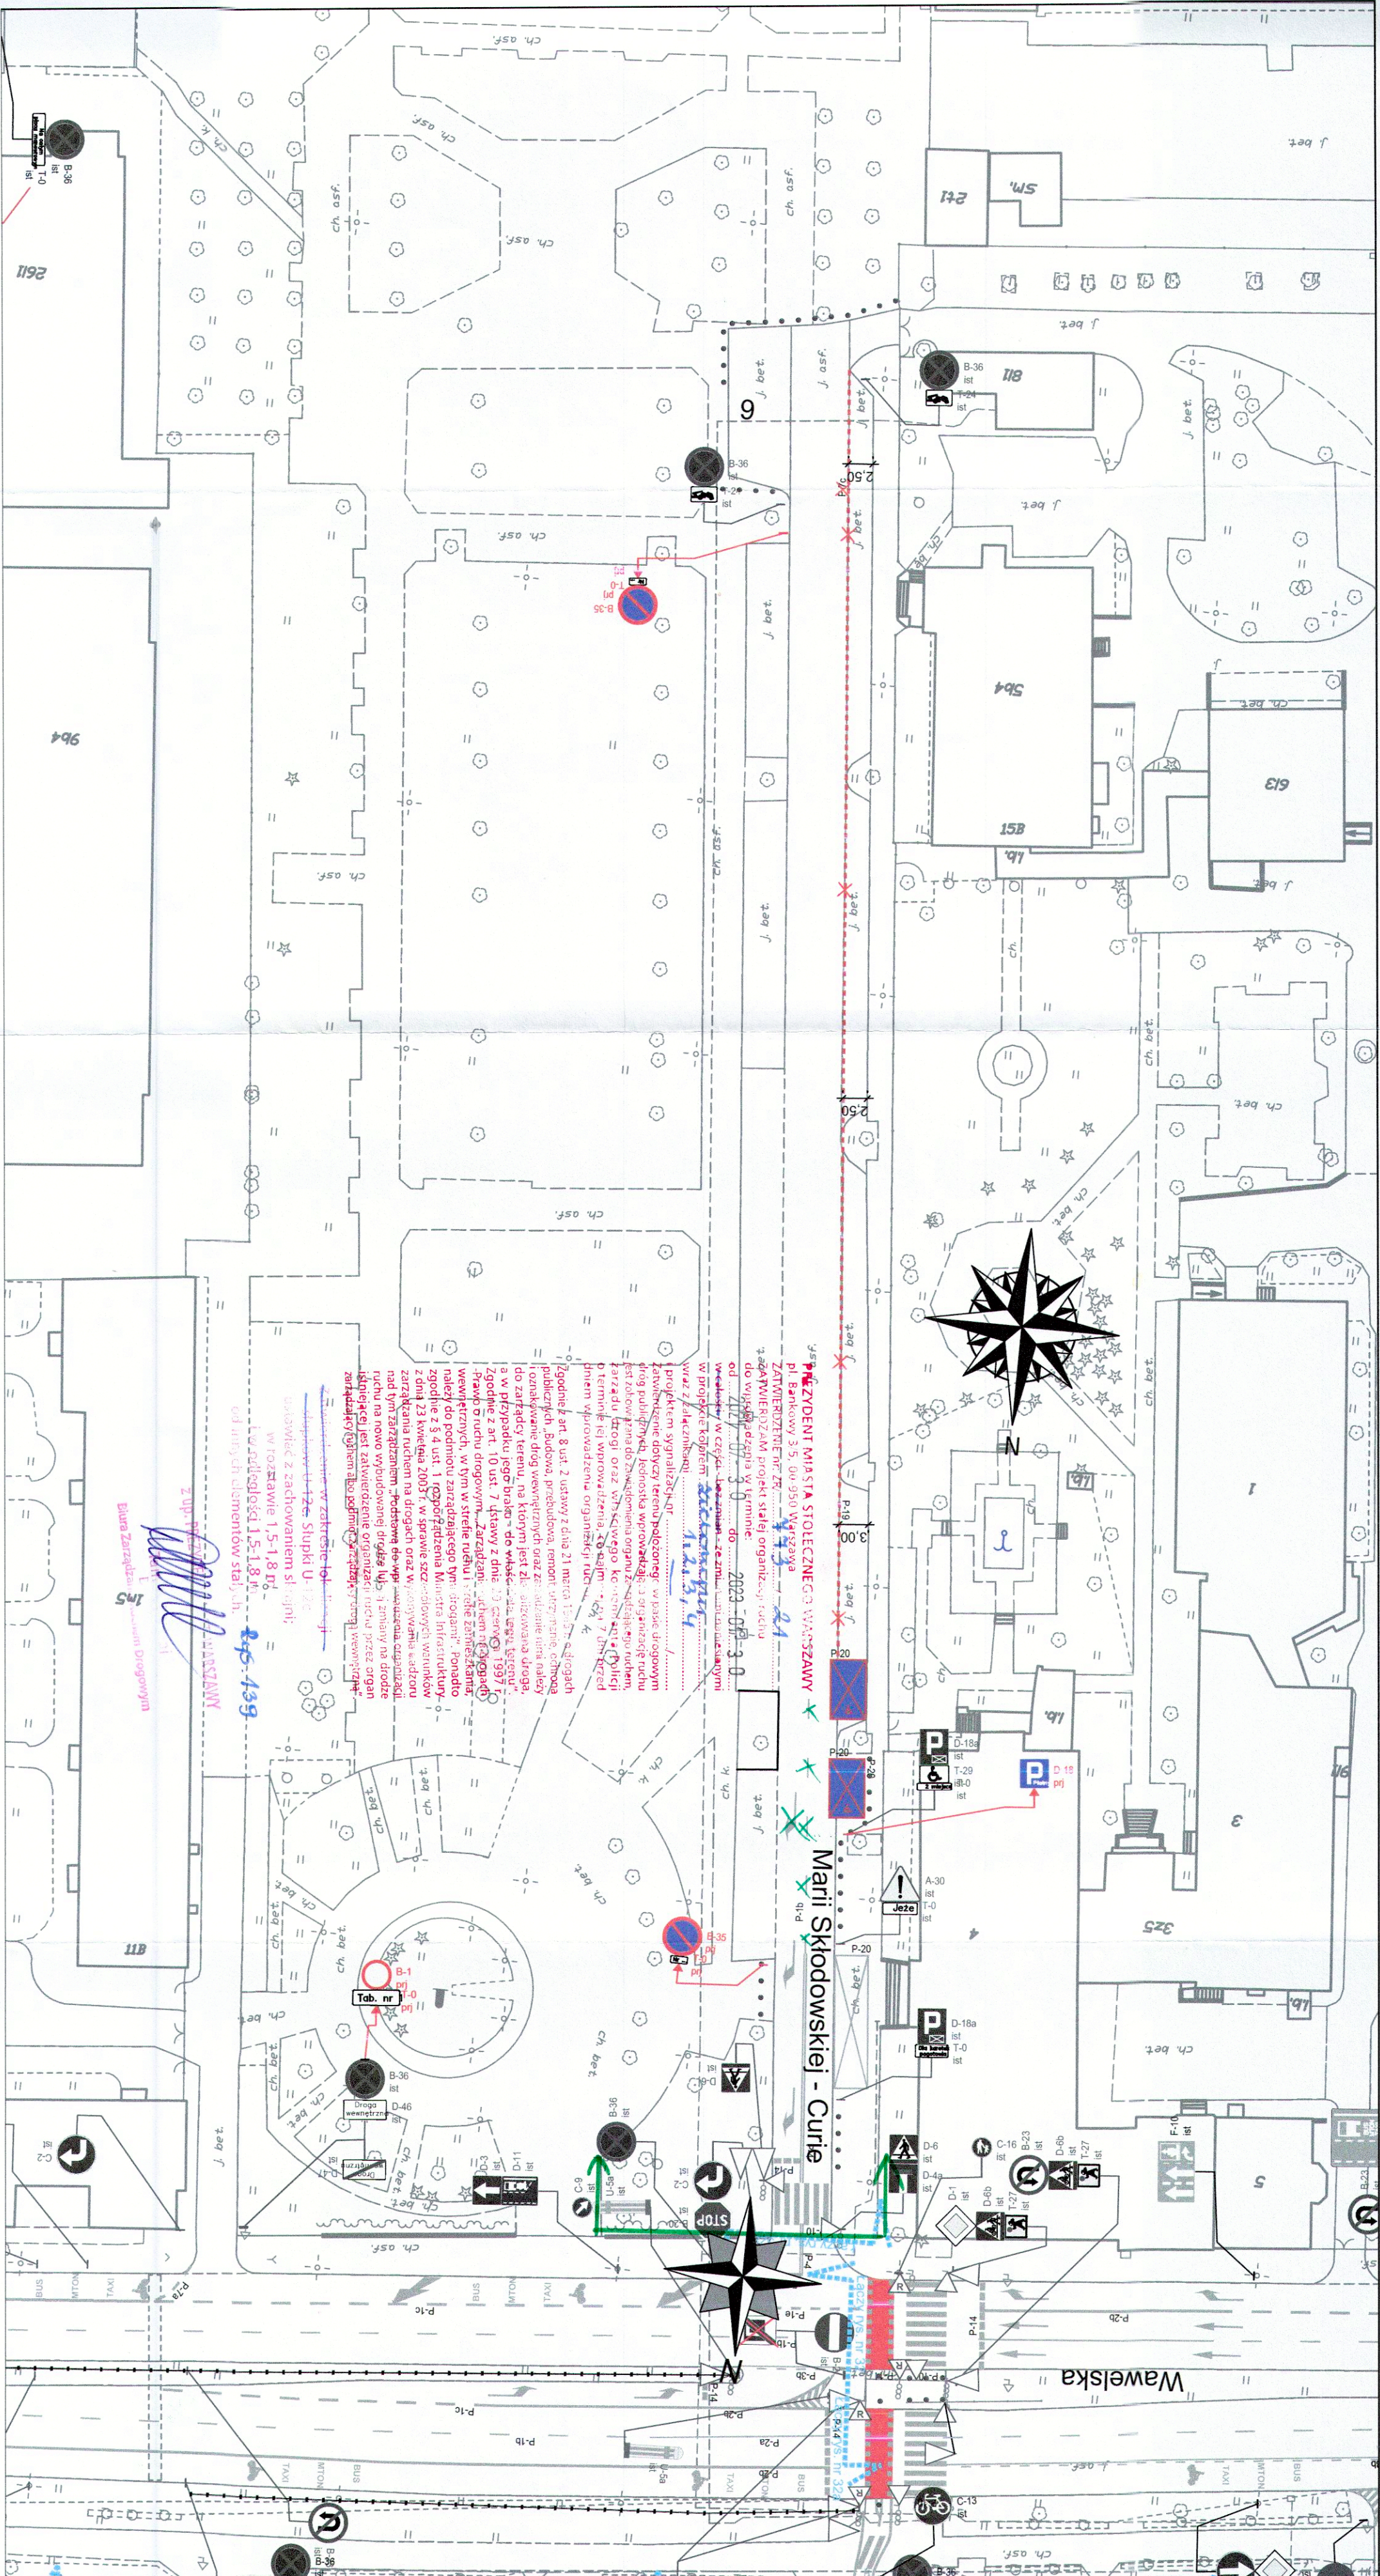

LEGENDA:

- oznakowanie pionowe istniejące
- oznakowanie pionowe projektowane
- oznakowanie pionowe likwidowane
- oznakowanie pionowe do przedstawienia
- oznakowanie poziome istniejące
- oznakowanie poziome projektowane
- oznakowanie poziome do likwidacji
- stłuki U12c istniejące
- stłuki U12c projektowane
- wygrozienia U12a
- wygrozienia U12b
- projektowany krawężnik

ZARZĄD DRÓG MIEJSKICH

ul. Chmielna 120
00-801 Warszawa

Investycja:	Koncepcja zmian w organizacji ruchu na potrzeby wprowadzenia Strefy Płatnego Parkowania Niezatrzymanego (SPPN) na obszarze Dzielnicy Ochota m.st. Warszawy.		
Investor:	MIASTO STOLECZNE WARSZAWA		
	NR RYS.:	SKALA:	
	139	1:500	

Obszar:	Dzielnica Ochota m.st. Warszawy		
Nazwa opracowania:	Projekt organizacji ruchu dla wprowadzenia strefy płatnego parkowania w Dzielnicy Ochota m.st. Warszawy		
Odcinek:	Marii Skłodowskiej Curie nr 15b - Wawelska		
Obiekt:	Marii Skłodowskiej - Curie		
Opracował	Agnieszka Piotrowska		
Zespół projektowy	Anna Wiercorkowska		
ZDM	Julia Kaaprzak		
	Michał Lejk		
	Maciej Godleś		
	Krzysztof Przybysz		