


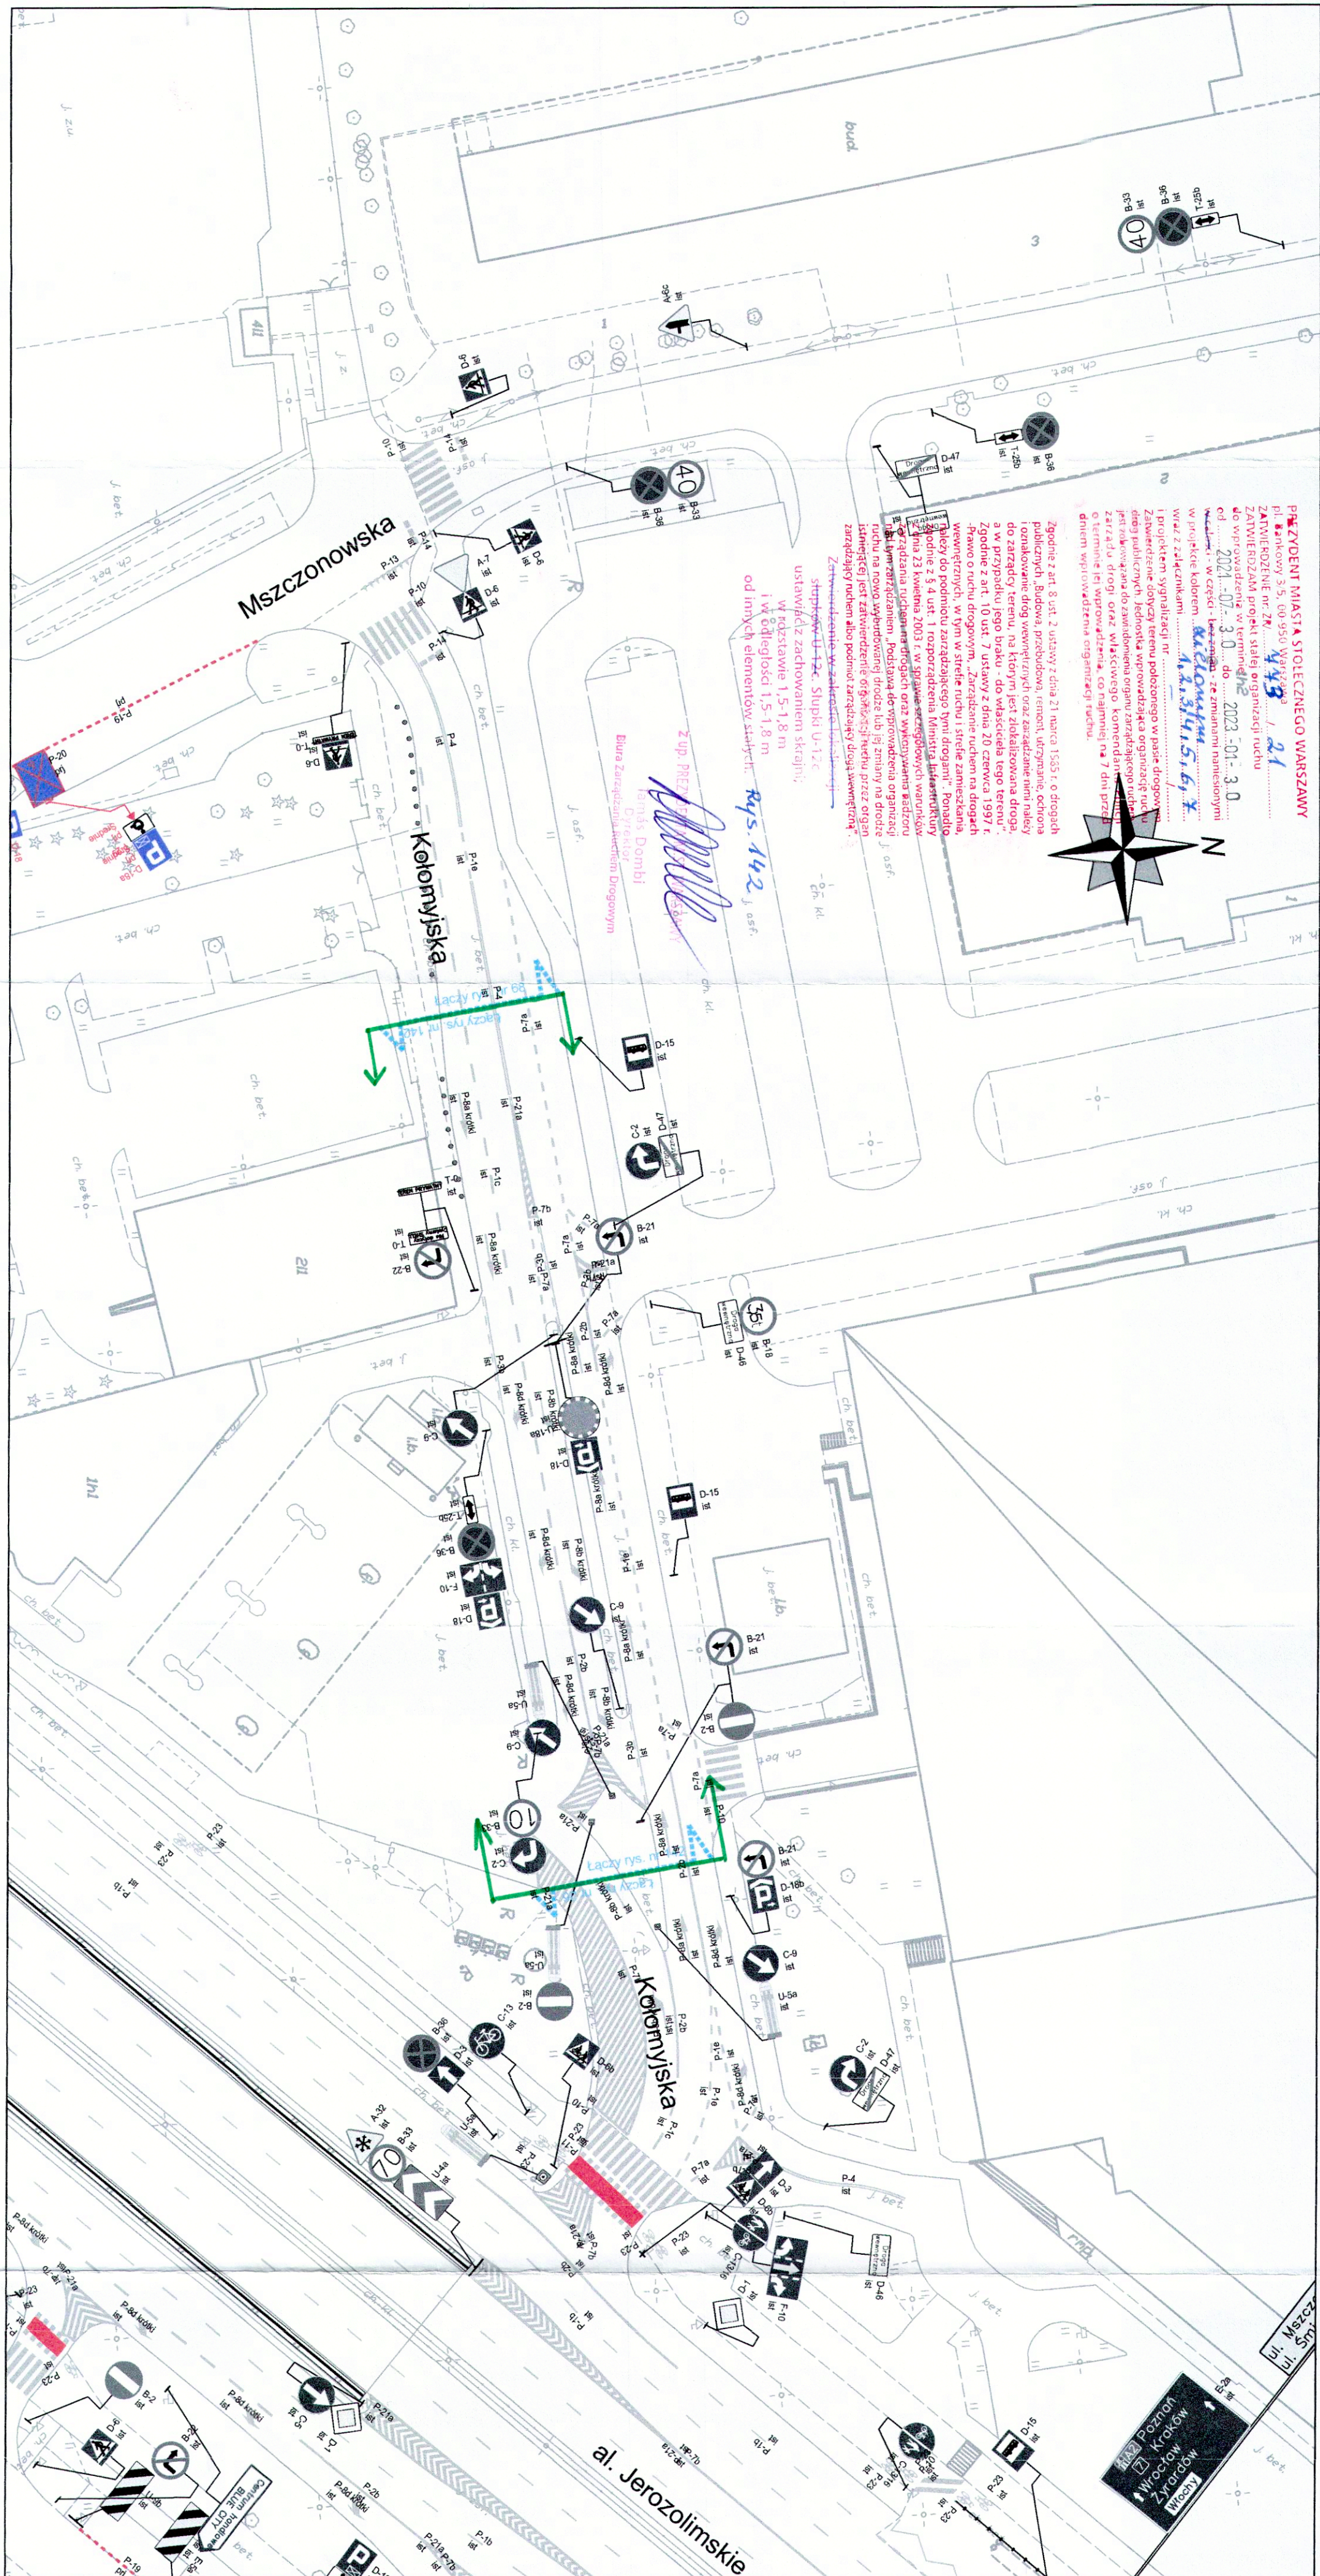

ZARZĄD DRÓG MIEJSKICH ul. Chmielna 120 00-801 Warszawa		Inwestycja: Koncepcja zmian w organizacji ruchu na potrzeby wprowadzenia Strefy Płatnego Parkowania Niestoszonego (SPPN) na obszarze Dzielnicy Ochota m.st. Warszawy.	
Inwestor: MIASTO STOŁECZNE WARSZAWA		NR RYS.: 142	
Obszar: Dzielnica Ochota m.st. Warszawy		SKALA: 1:500	
Nazwa opracowania: Projekt organizacji ruchu dla wprowadzenia strefy płatnego parkowania w Dzielnicy Ochota m.st. Warszawy		Odcinek: ul. Kolomyjska	
Objekt: Opracował zespół projektowy ZDM		Agnieszka Piotrowska Anna Wieczorkowska Julia Kacprzak Michał Lejk Maciej Godleś Krzysztof Przybysz	