


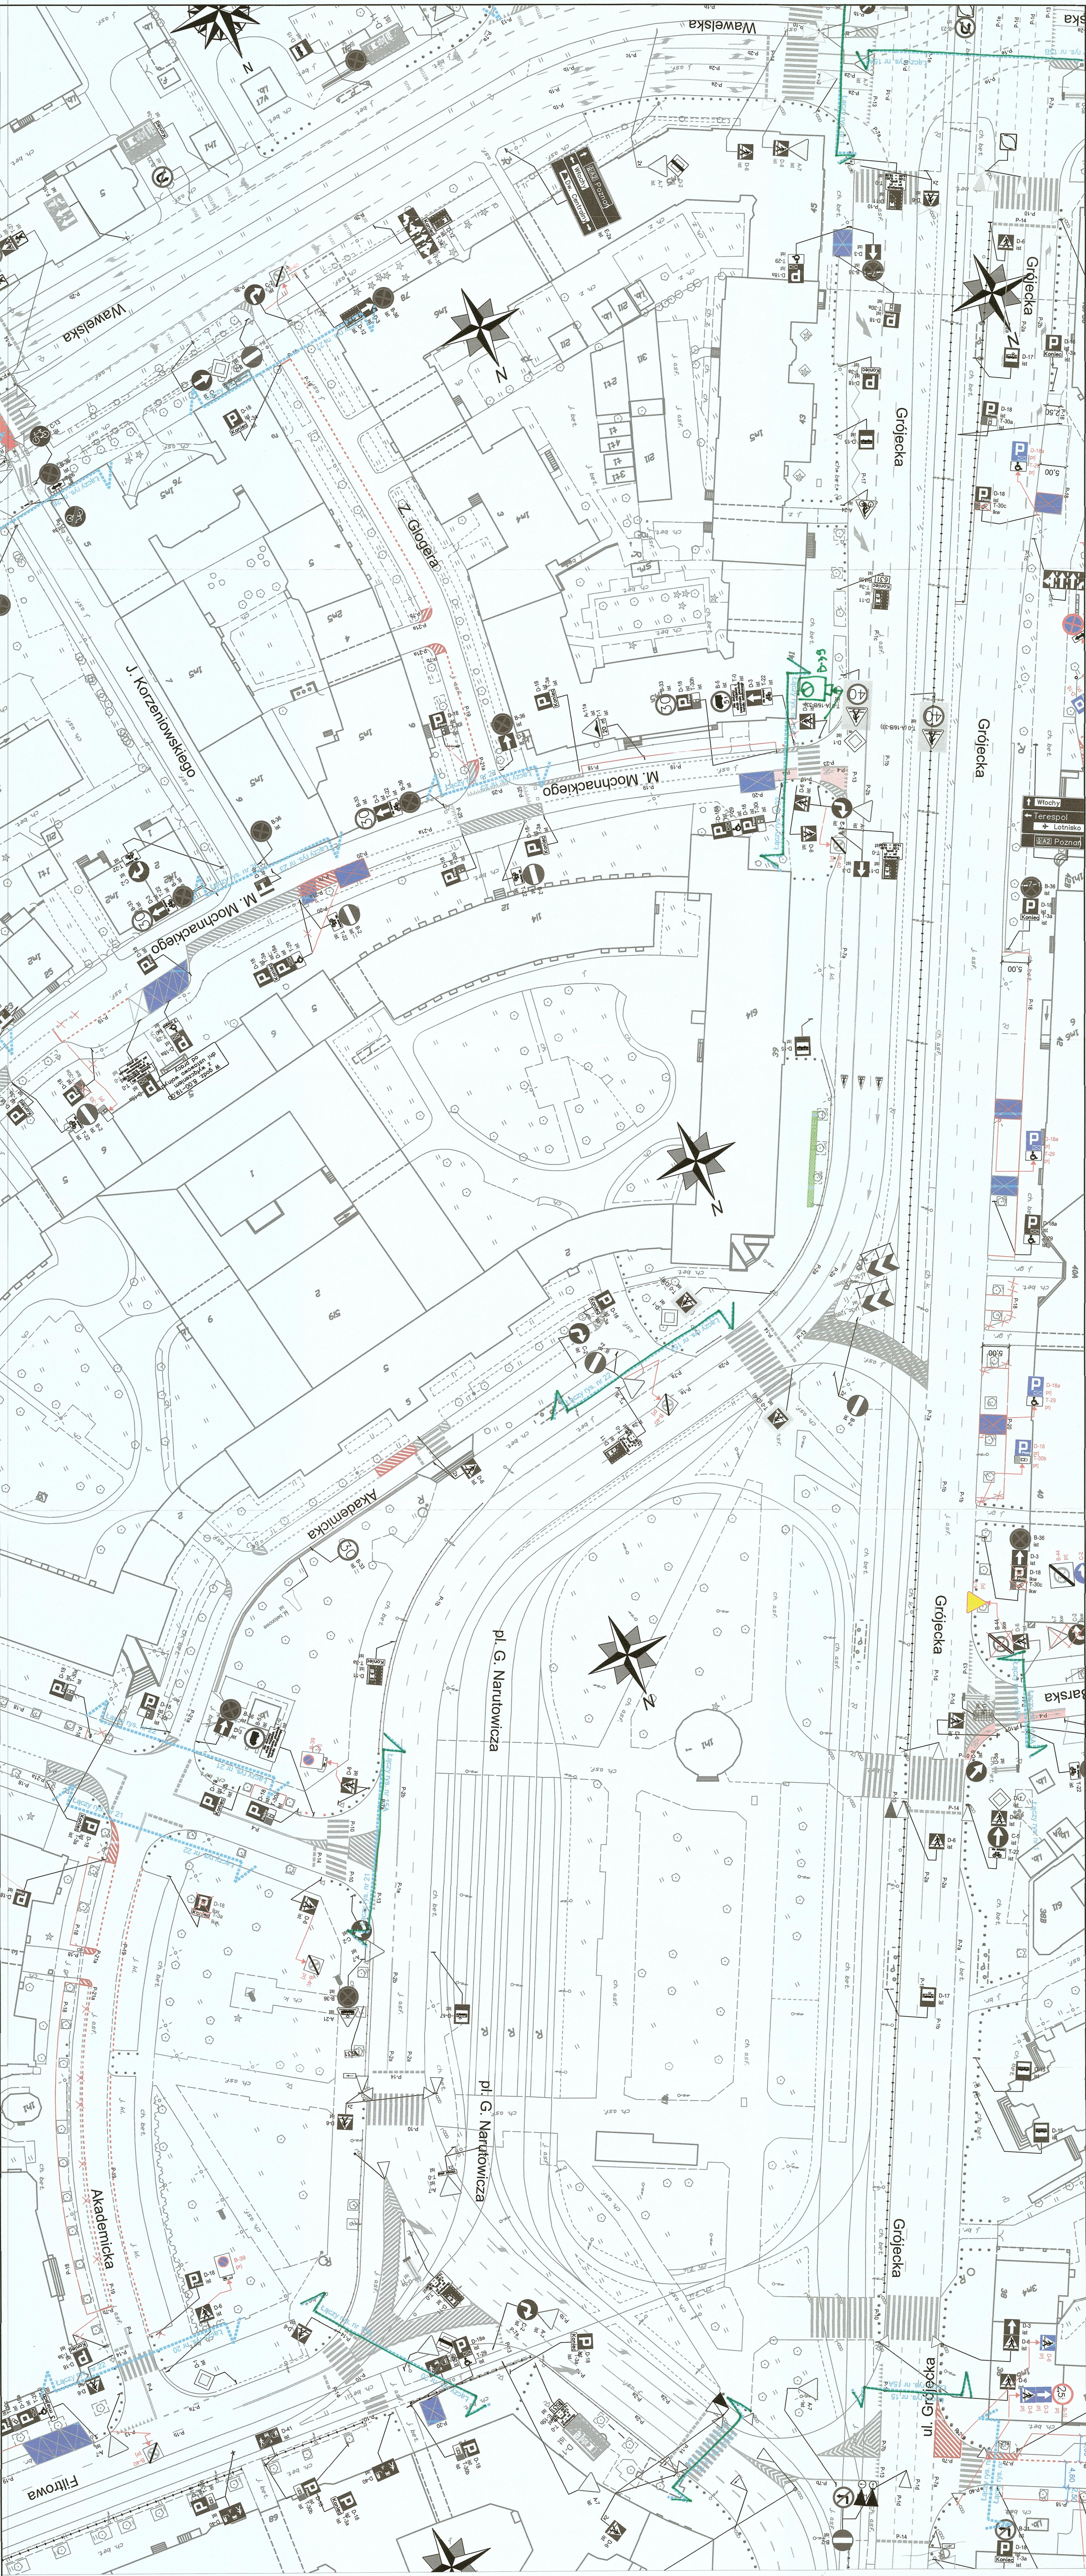

LEGENDA:

- oznakowanie pionowe istniejące
- oznakowanie pionowe projektowane
- oznakowanie pionowe likwidowane
- oznakowanie pionowe do zastąpienia
- oznakowanie poziome istniejące
- oznakowanie poziome projektowane
- oznakowanie poziome do likwidacji
- stacje roweru publicznego
- wyznaczone miejsca parkingowe
- projektowane chodniki
- projektowane trawniki
- elementy prefabrykowane istn.
- elementy prefabrykowane proj.
- stojaki rowerowe
- wyspowe progi zwalniające
- donice

1 uprzedzenia MIASTA WARSZAWY

ustawione z załącznikiem 15-18 m

f w odległości 15-18 m

cd innych elementów stałych

1 uprzedzenia MIASTA WARSZAWY

ustawione z załącznikiem 15-18 m

f w odległości 15-18 m

cd innych elementów stałych

ZARZĄD DRÓG MIEJSKICH ul. Chmielna 120 00-801 Warszawa		konceptualna zmiana w organizacji ruchu na potrzeby wprowadzenia Strefy Północnej Parkowania Niezrezerwowanego na obszarze Dzielnicy Ochota m.st. Warszawy	
Investycja:		Investor:	NR RYS: 15A
Investor:		NR RYS:	1
Obszar:	Dzielnica Ochota m.st. Warszawy	Nazwa opracowania:	Projekt organizacji ruchu dla wpraw strefy północnego parkowania w Dzielnicy Ochota m.st. Warszawa
Obiekt:	Wawelska - Filitowa	Obiekt:	ul. Grojecka
Opracował:	Agnieszka Piotrowska	Zespół projektowy:	Anna Wierzbicka Julia Kacprzak Michał Lelek Maciej Godleś Krzysztof Przybyś