


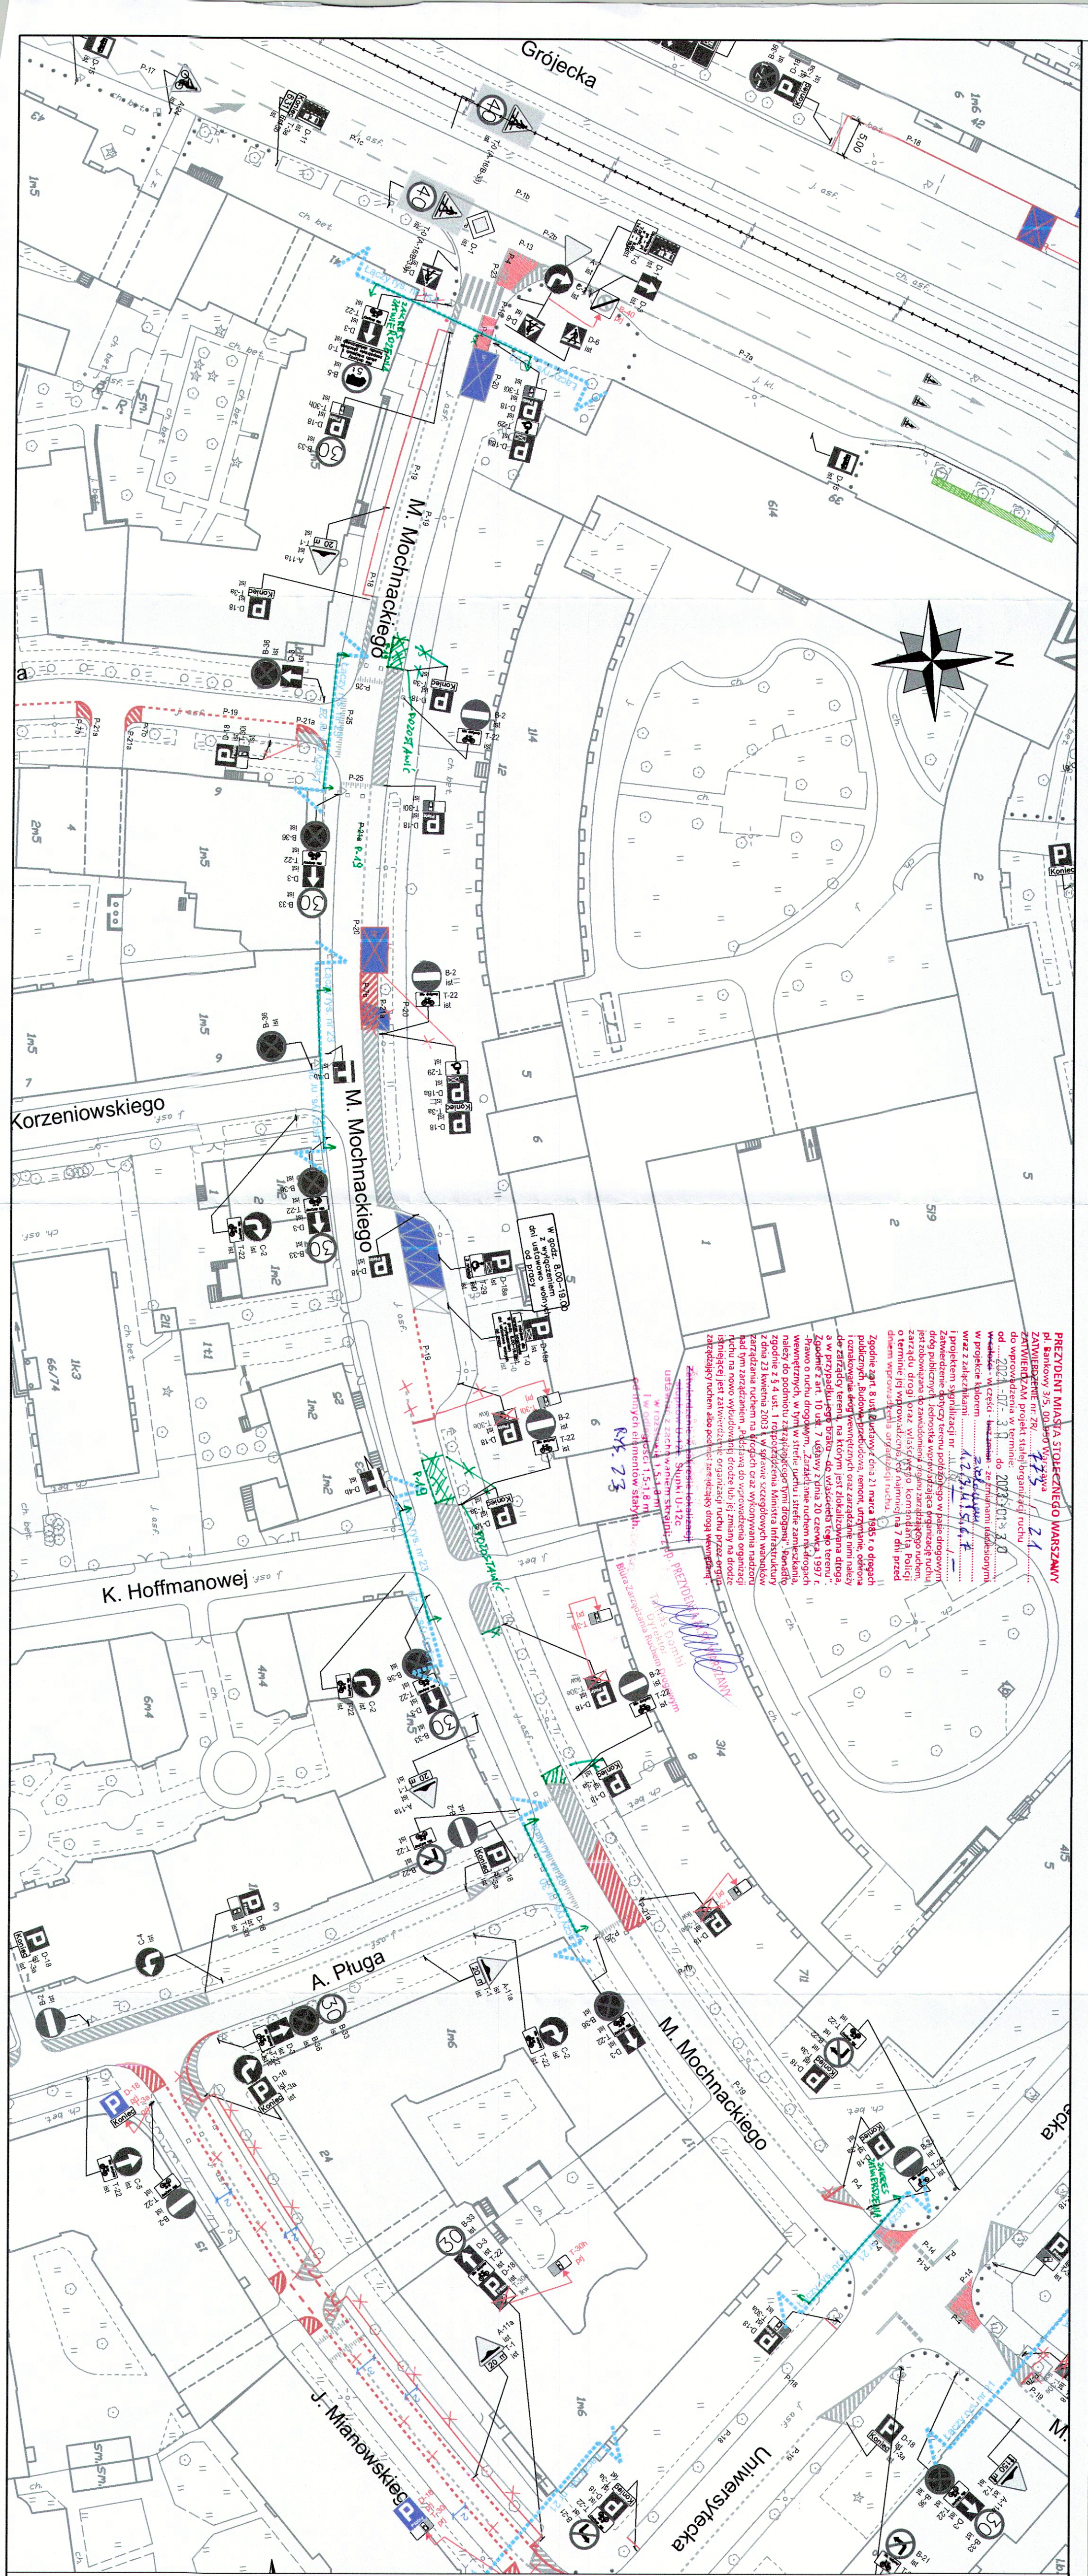

PREZIDENT MIASTA STOLECZNEGO WARSZAWY

LEGENDA:

- oznakowanie pionowe istniejące
- oznakowanie pionowe projektowane
- oznakowanie pionowe likwidowane
- oznakowanie pionowe do przedstawienia
- oznakowanie poziome istniejące
- oznakowanie poziome projektowane
- oznakowanie poziome do likwidacji
- stacje roweru publicznego
- wyznaczone miejsca parkingowe
- projektowane chodniki
- projektowane trawniki
- elementy prefabrykowane istn.
- elementy prefabrykowane proj.
- stojaki rowerowe
- wyspowe progi zwalniające
- donice

ZARZĄD DRÓG MIEJSKICH

ul. Chmielna 120
00-801 Warszawa

Investycja:	koncept zmian w organizacji ruchu na potrzeby wprowadzenia Strefy Płatnego Parkowania Niestrzeżonego (SPPN) na obszarze Dzielnicy Ochota m.st. Warszawy.		
Investor:	MIASTO STOLECZNE WARSZAWA		
Obszar:	Dzielnica Ochota m.st. Warszawy	NR RYS:	23
Nazwa opracowania:	Projekt organizacji ruchu dla wprowadzenia strefy płatnego parkowania w Dzielnicy Ochota m.st. Warszawy	SKALA:	1:500

Obiekt:	ul. M. Mochnickiego
Odcinek:	Uniwersytecka - Grojecka
Opis:	Agnieszka Piotrowska
Opis:	Anna Wiercokowska
Opis:	Julia Kacprzak
Opis:	Michał Lejk
Opis:	Maciej Godleś
Opis:	Krzysztof Przybysz