


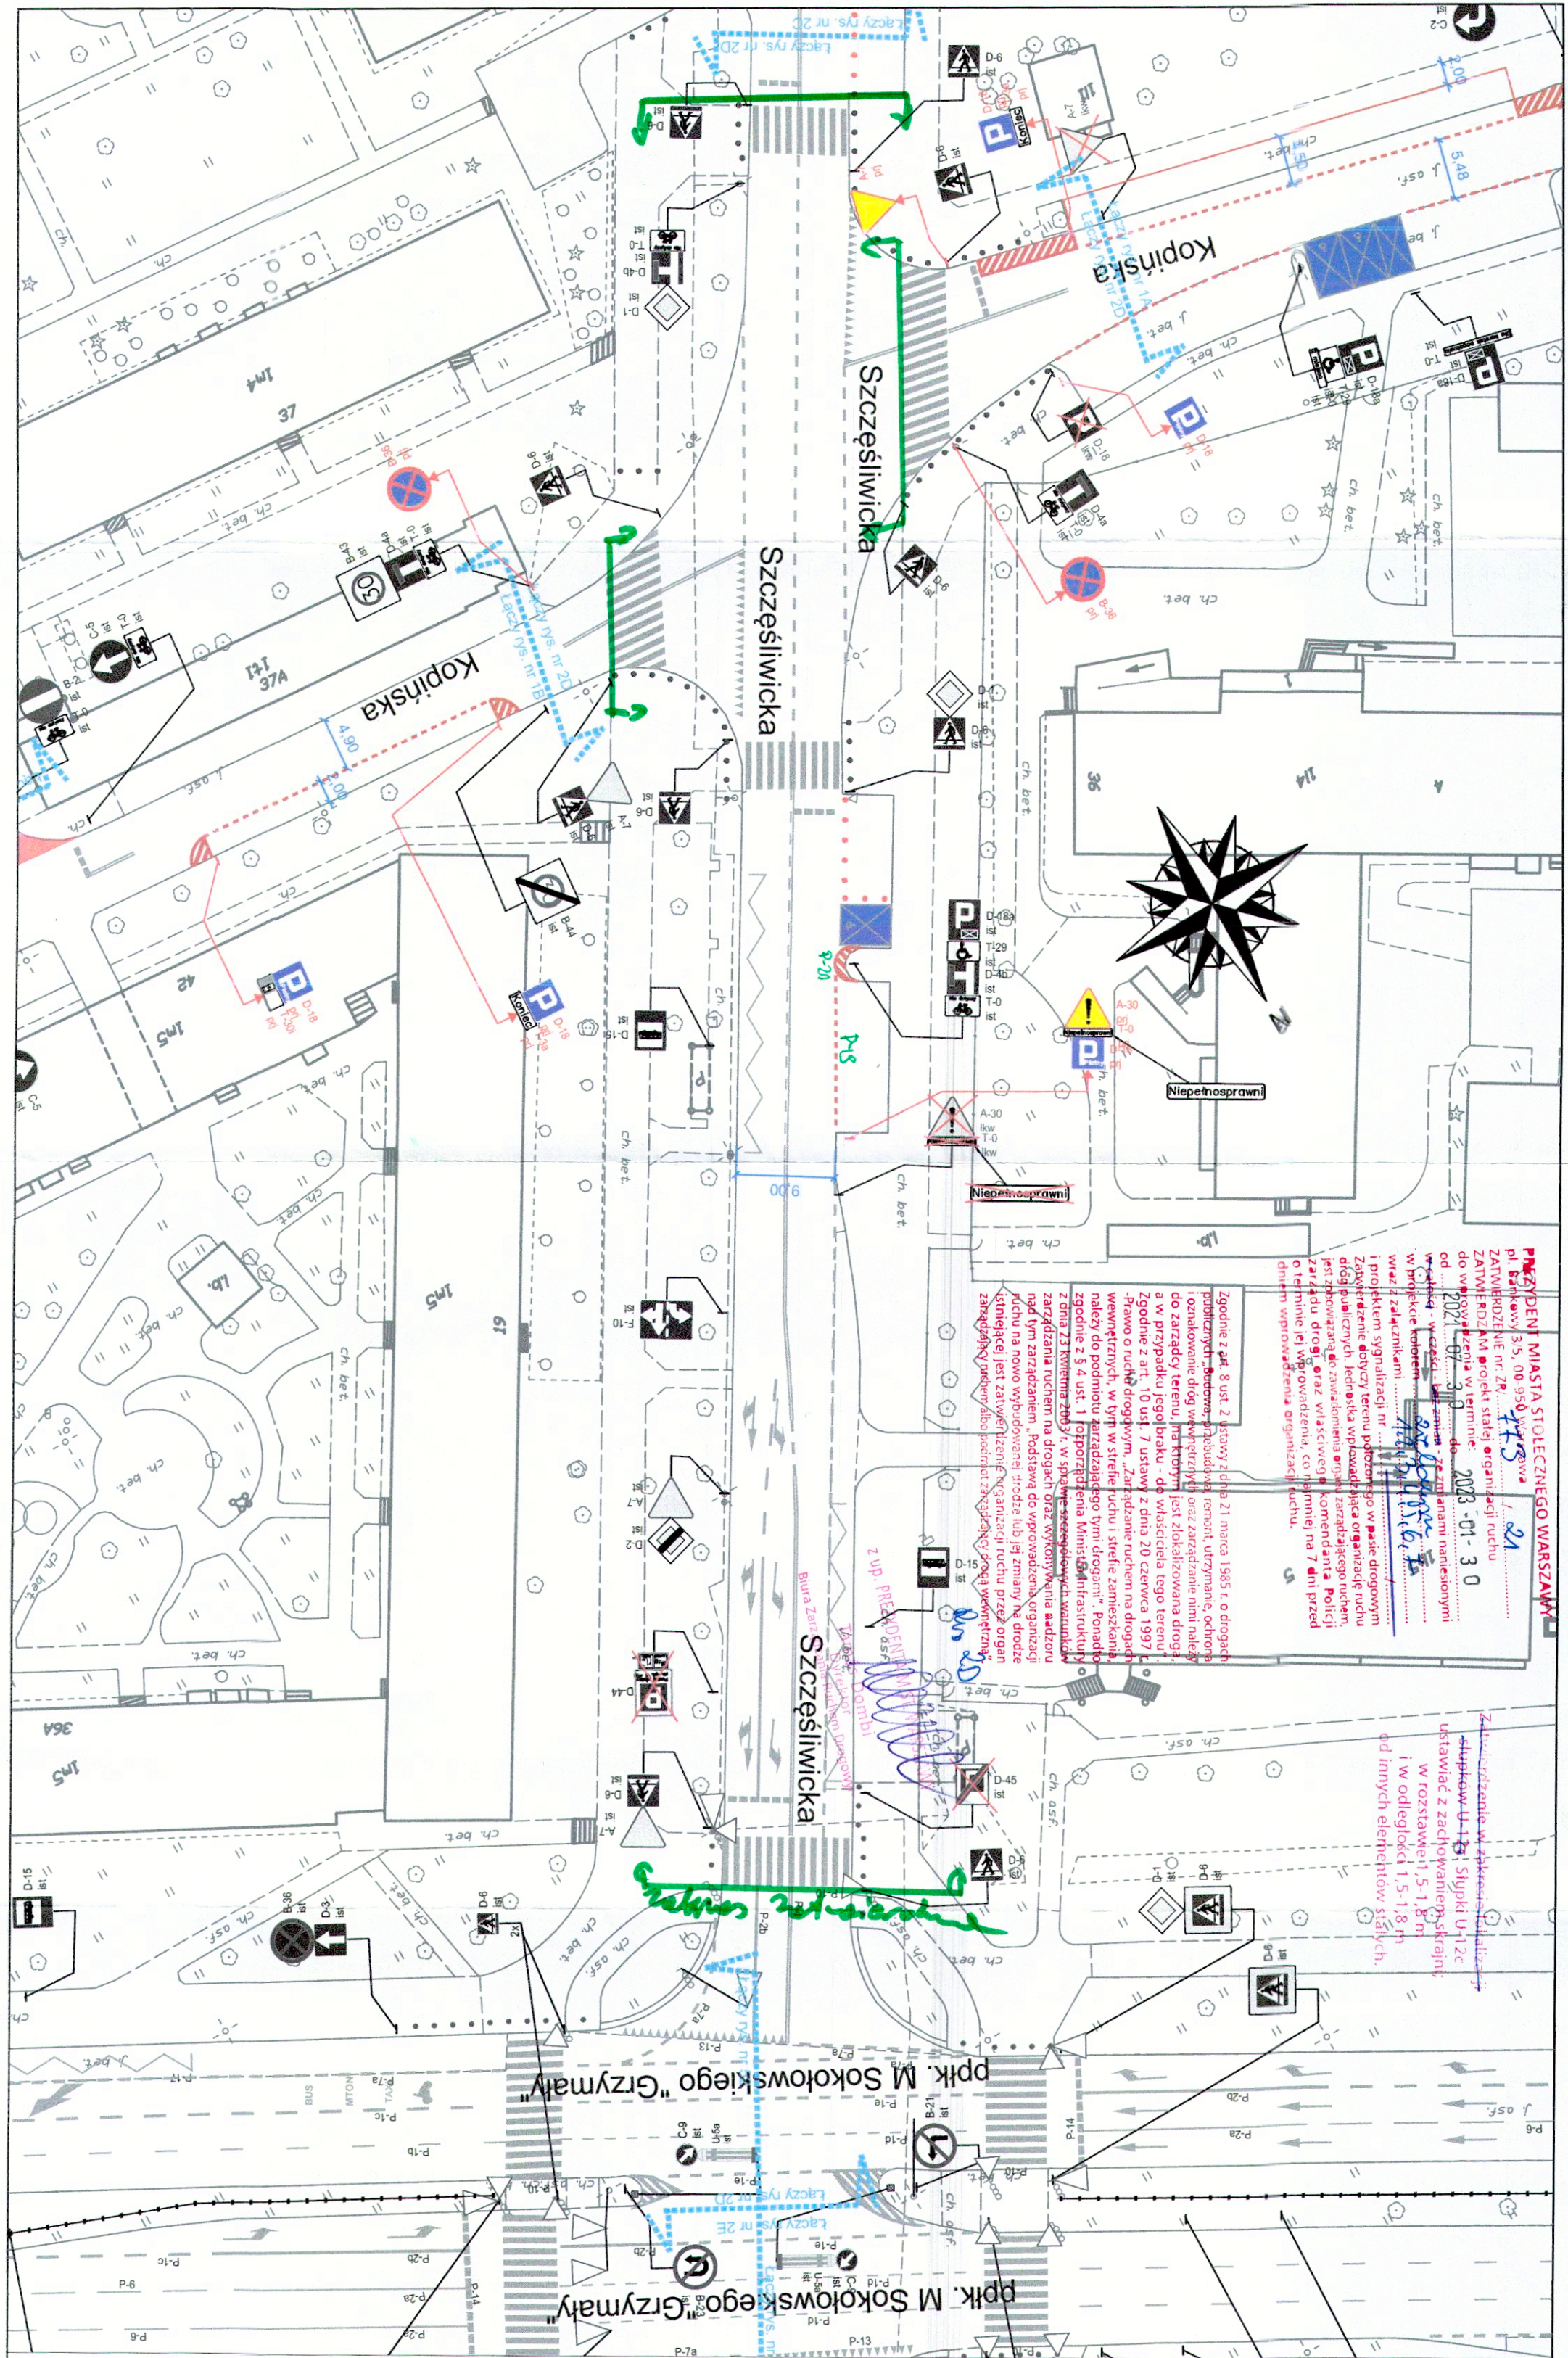

LEGENDA:

- oznakowanie pionowe istniejące
- oznakowanie pionowe projektowane
- oznakowanie pionowe likwidowane
- oznakowanie pionowe do przedstawienia
- oznakowanie poziome istniejące
- oznakowanie poziome projektowane
- oznakowanie poziome do likwidacji
- słupki U12c istniejące
- słupki U12c projektowane
- wygrozdzenia U12a
- wygrozdzenia U12b
- projektowany krawężnik

ZARZĄD DRÓG MIEJSKICH

ul. Chmielna 120
00-801 Warszawa

Inwestycja:		Koncepcja zmian w organizacji ruchu na potrzeby wprowadzenia Strefy Płatnego Parkowania Nieustraszonego (SPPN) na obszarze Dzielnicy Ochota m.st. Warszawy.	
Inwestor:		MIASTO STOLECZNE WARSZAWA	
Obszar:		Dzielnica Ochota m.st. Warszawy	
Nazwa opracowania:		Projekt organizacji ruchu dla wprowadzenia strefy płatnego parkowania w Dzielnicy Ochota m.st. Warszawy	
Odcinek:		Kopińska - ppk M. Sokołowskiego "Grzymały"	
Obiekt:		Szczęśliwicka	
Opracował:		Agnieszka Piotrowska	
Zespół projektowy:		Anna Wiercokowska	
ZDM:		Julia Kacprzak	
		Michał Lejk	
		Maciej Godleś	
		Krzysztof Przybysz	