


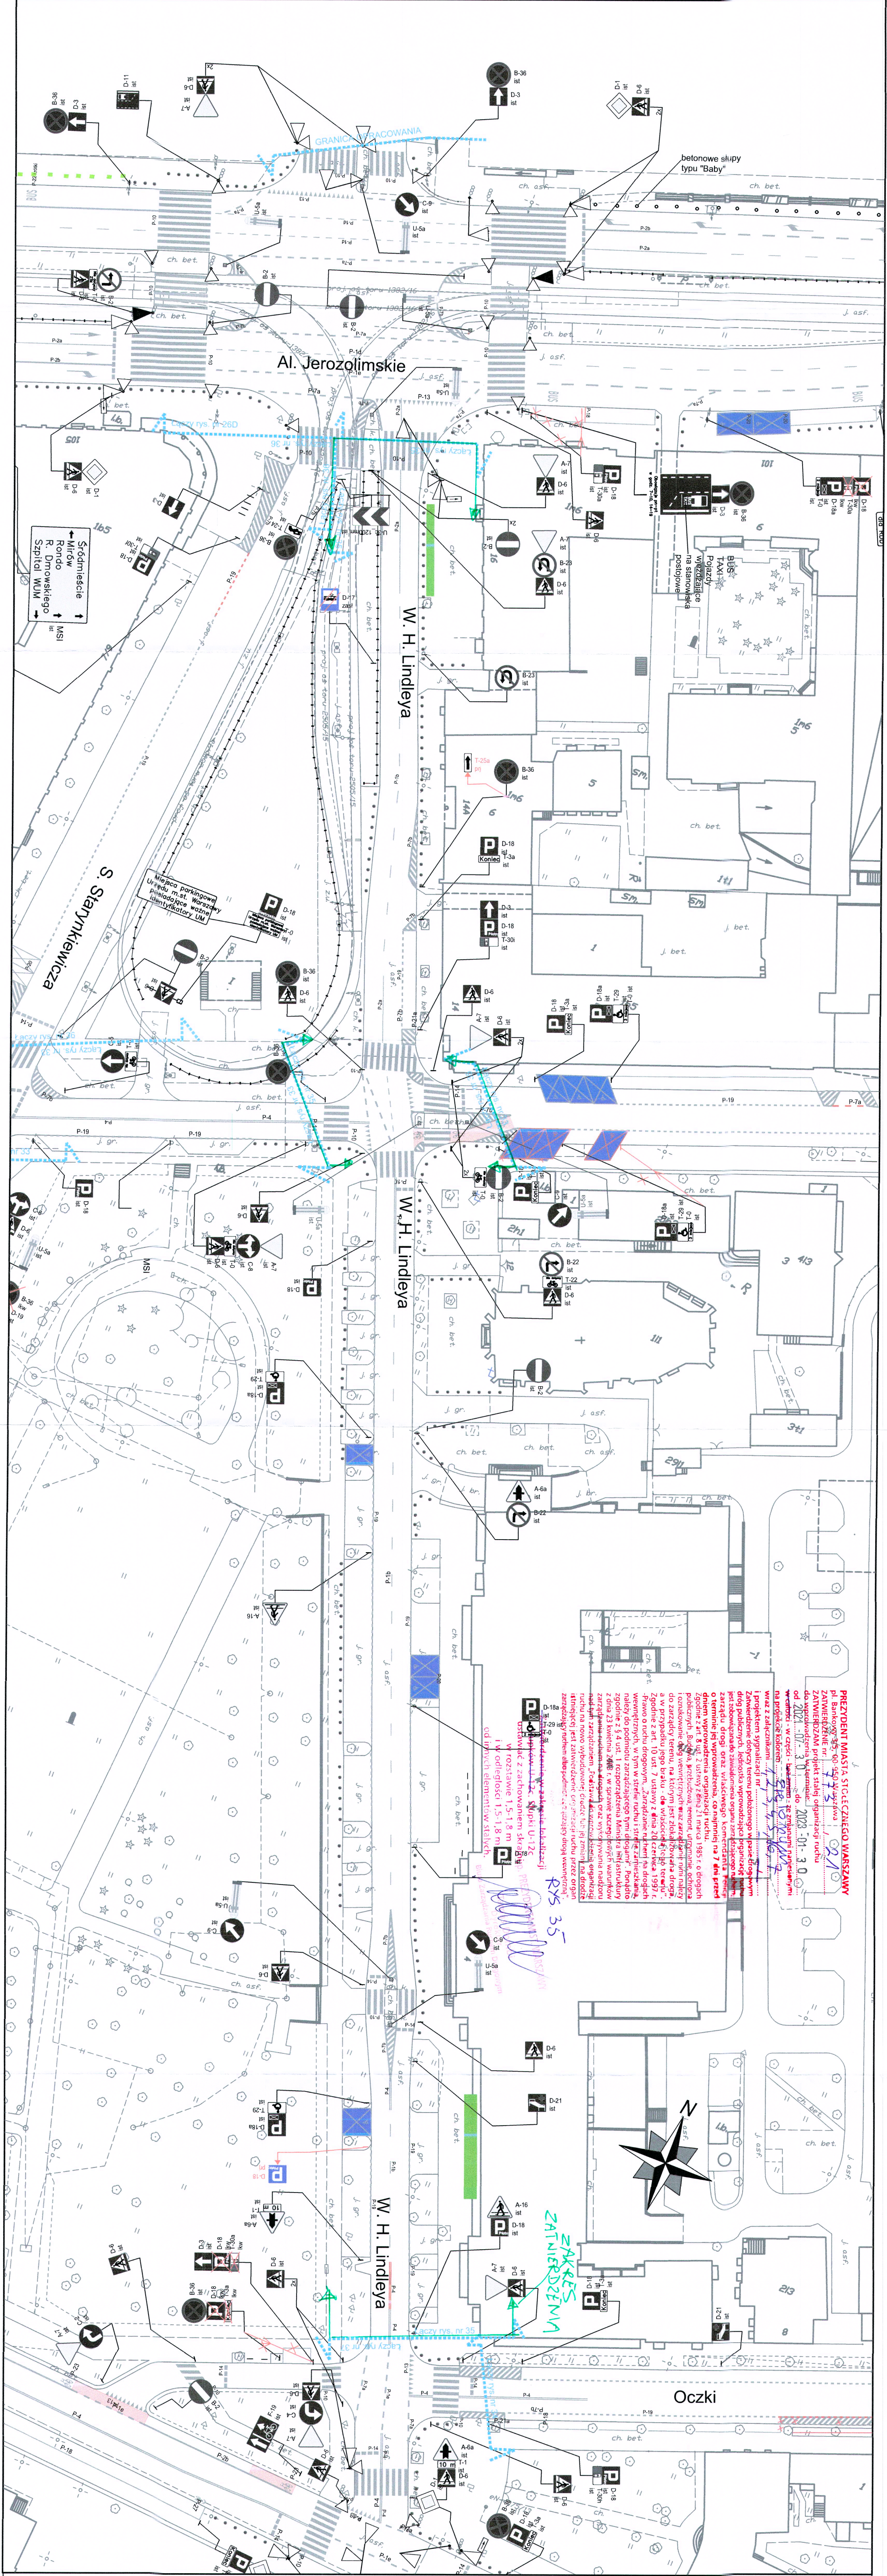

LEGENDA:

- oznakowanie pionowe istniejące
- oznakowanie pionowe projektowane
- oznakowanie pionowe likwidowane
- oznakowanie pionowe do przesławienia
- oznakowanie poziome istniejące
- oznakowanie poziome projektowane
- oznakowanie poziome do likwidacji
- słupki U12c istniejące
- słupki U12c projektowane
- wygrozdzenia U12a
- wygrozdzenia U12b
- projektowany krawężnik

ZARZĄD DRÓG MIEJSKICH

ul. Cielmleń 120
00-801 Warszawa

koncesja zmian w organizacji ruchu
na potrzeby wprowadzenia
Strefy Płynnego Parkowania Niezatrzymanego (SPPN)
na obszarze Dzielnicy Ochota m.st. Warszawy.

INWESTOR:
MIASTO STOLECZNE WARSZAWA

NR RYS.:
35

SKALA:
1:500

Obszar:	Dzielnica Ochota m.st. Warszawy
Nazwa opracowania:	Projekt organizacji ruchu dla wprowadzenia strefy płynnego parkowania w Dzielnicy Ochota m.st. Warszawy
Odcinek:	Al. Jerozolimskie - Koszykowa
Obiekt:	ul. W. H. Lindleya
Opracował:	Agnieszka Piotrowska
Zespół projektowy:	Anna Węsierska Julia Kacprzak Magdalena Floryn Macej Godleś Krzysztof Przybyś