
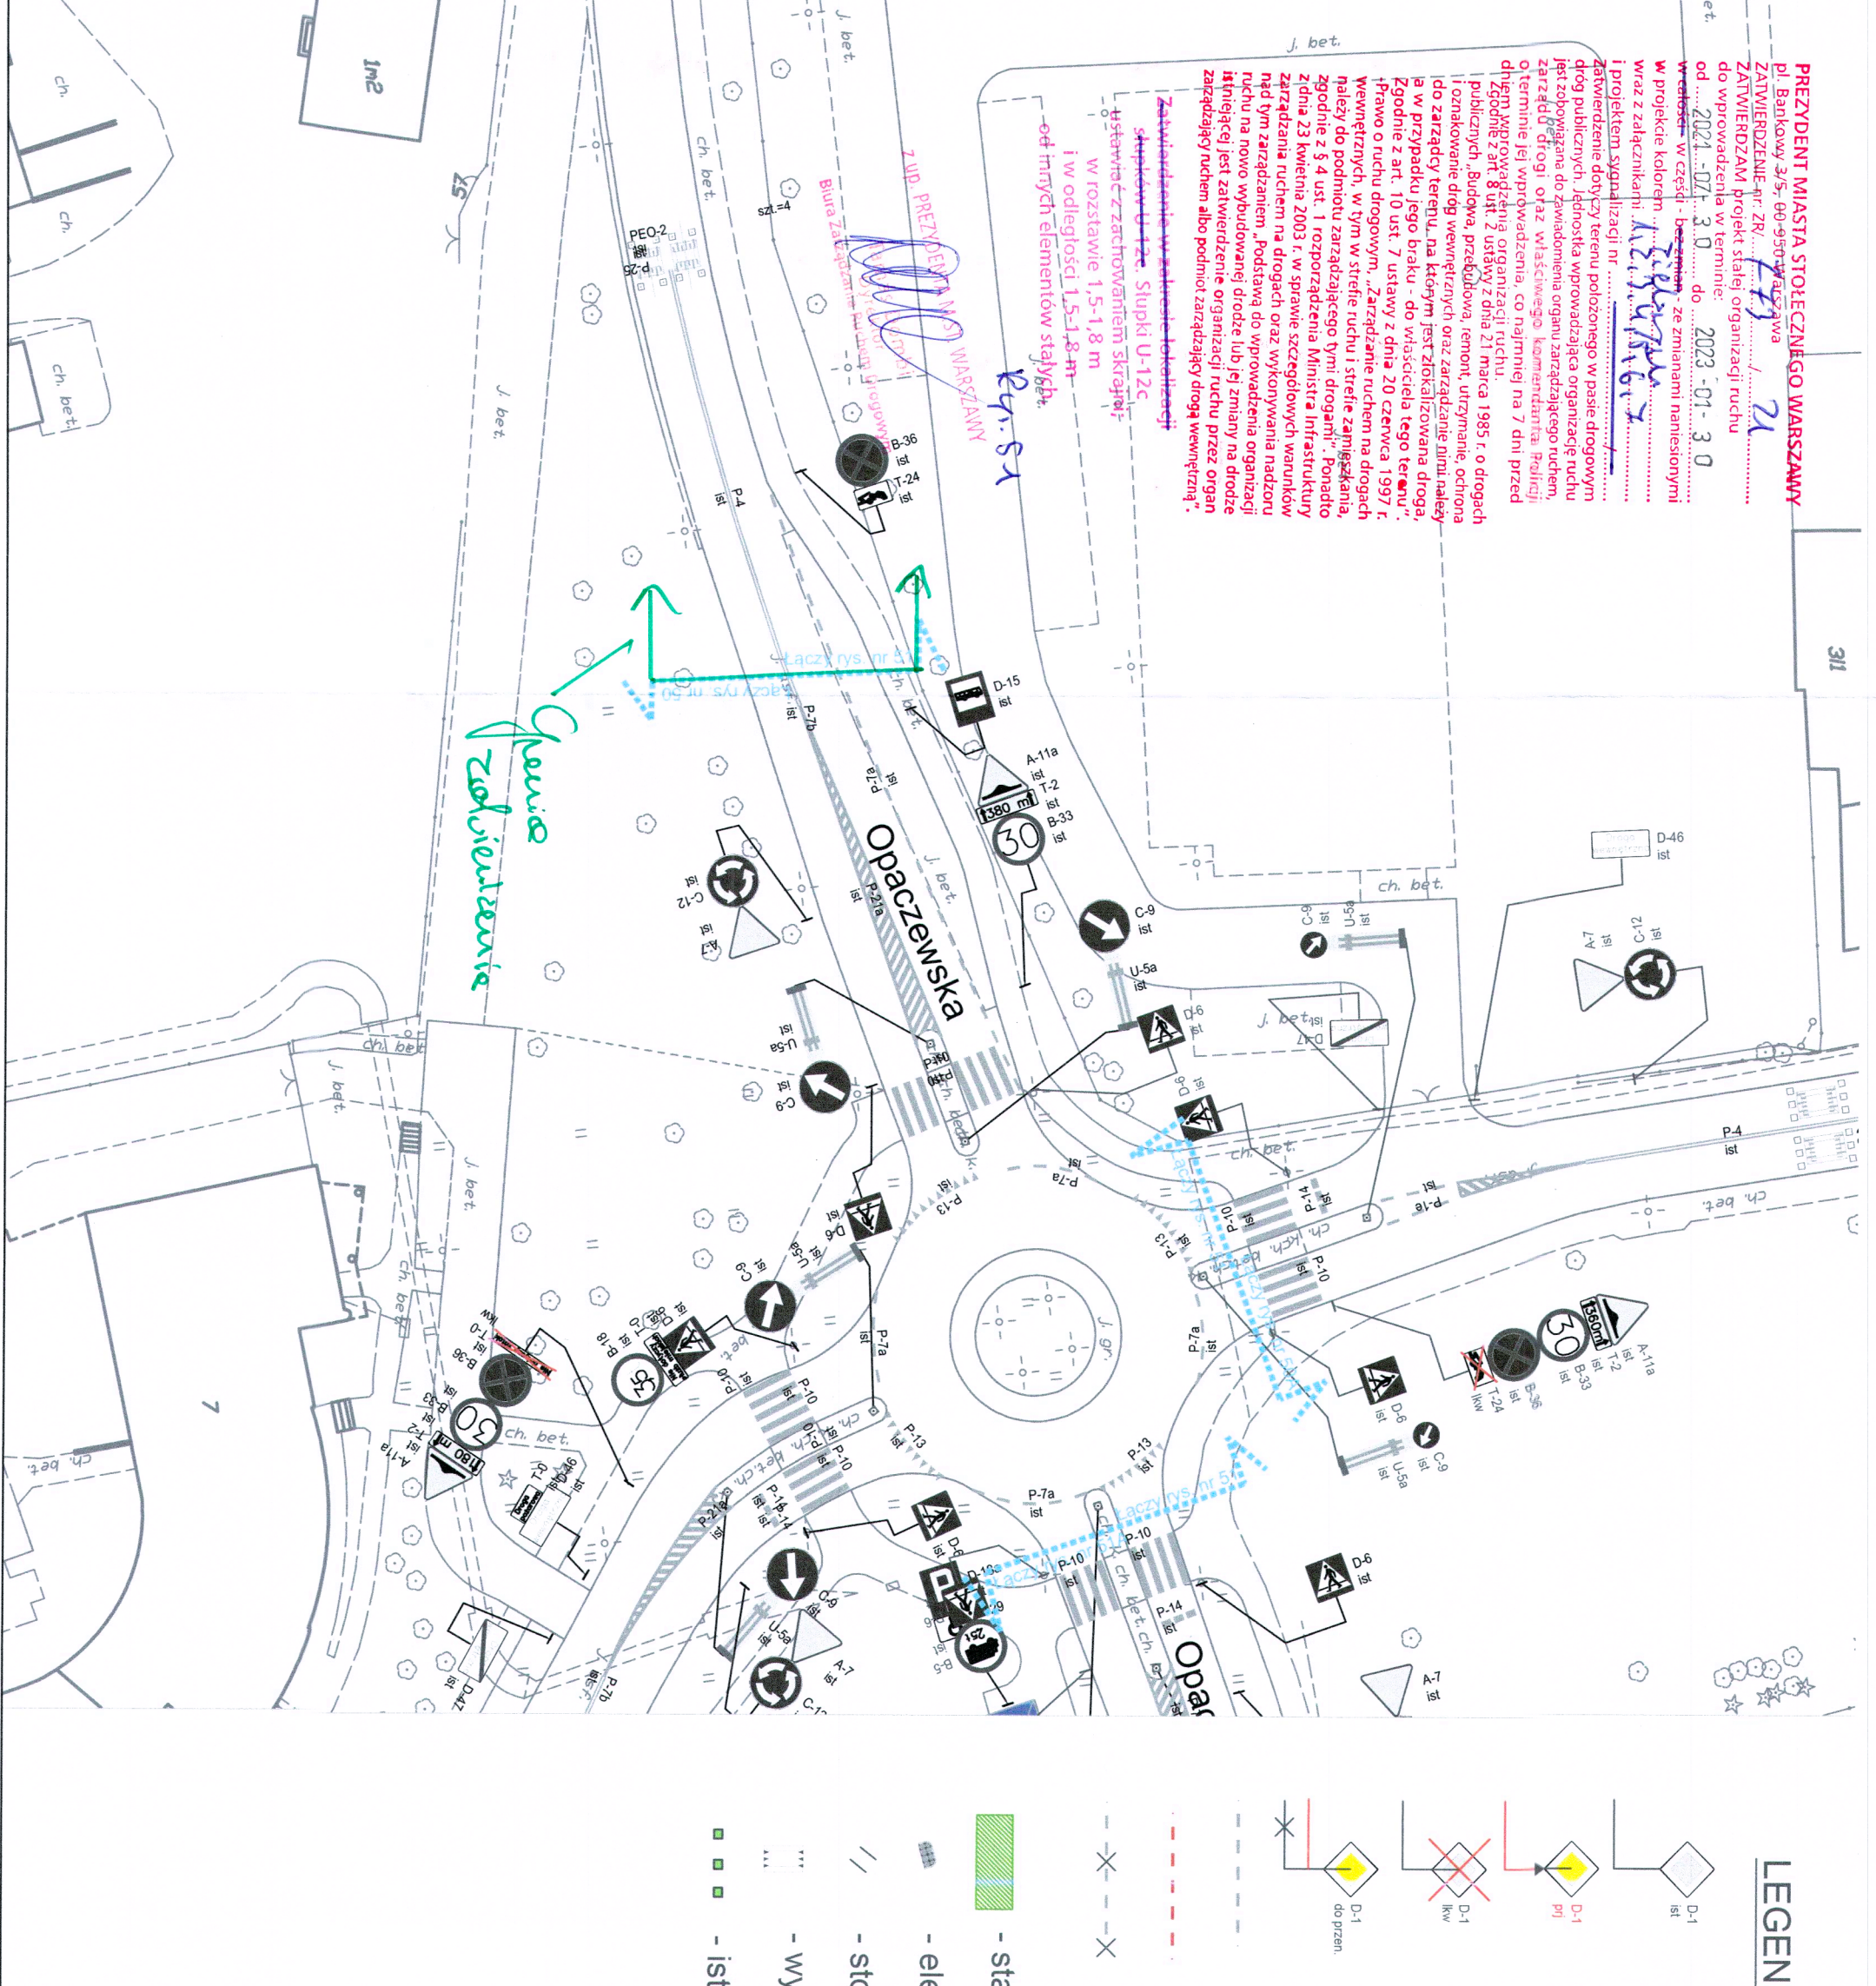


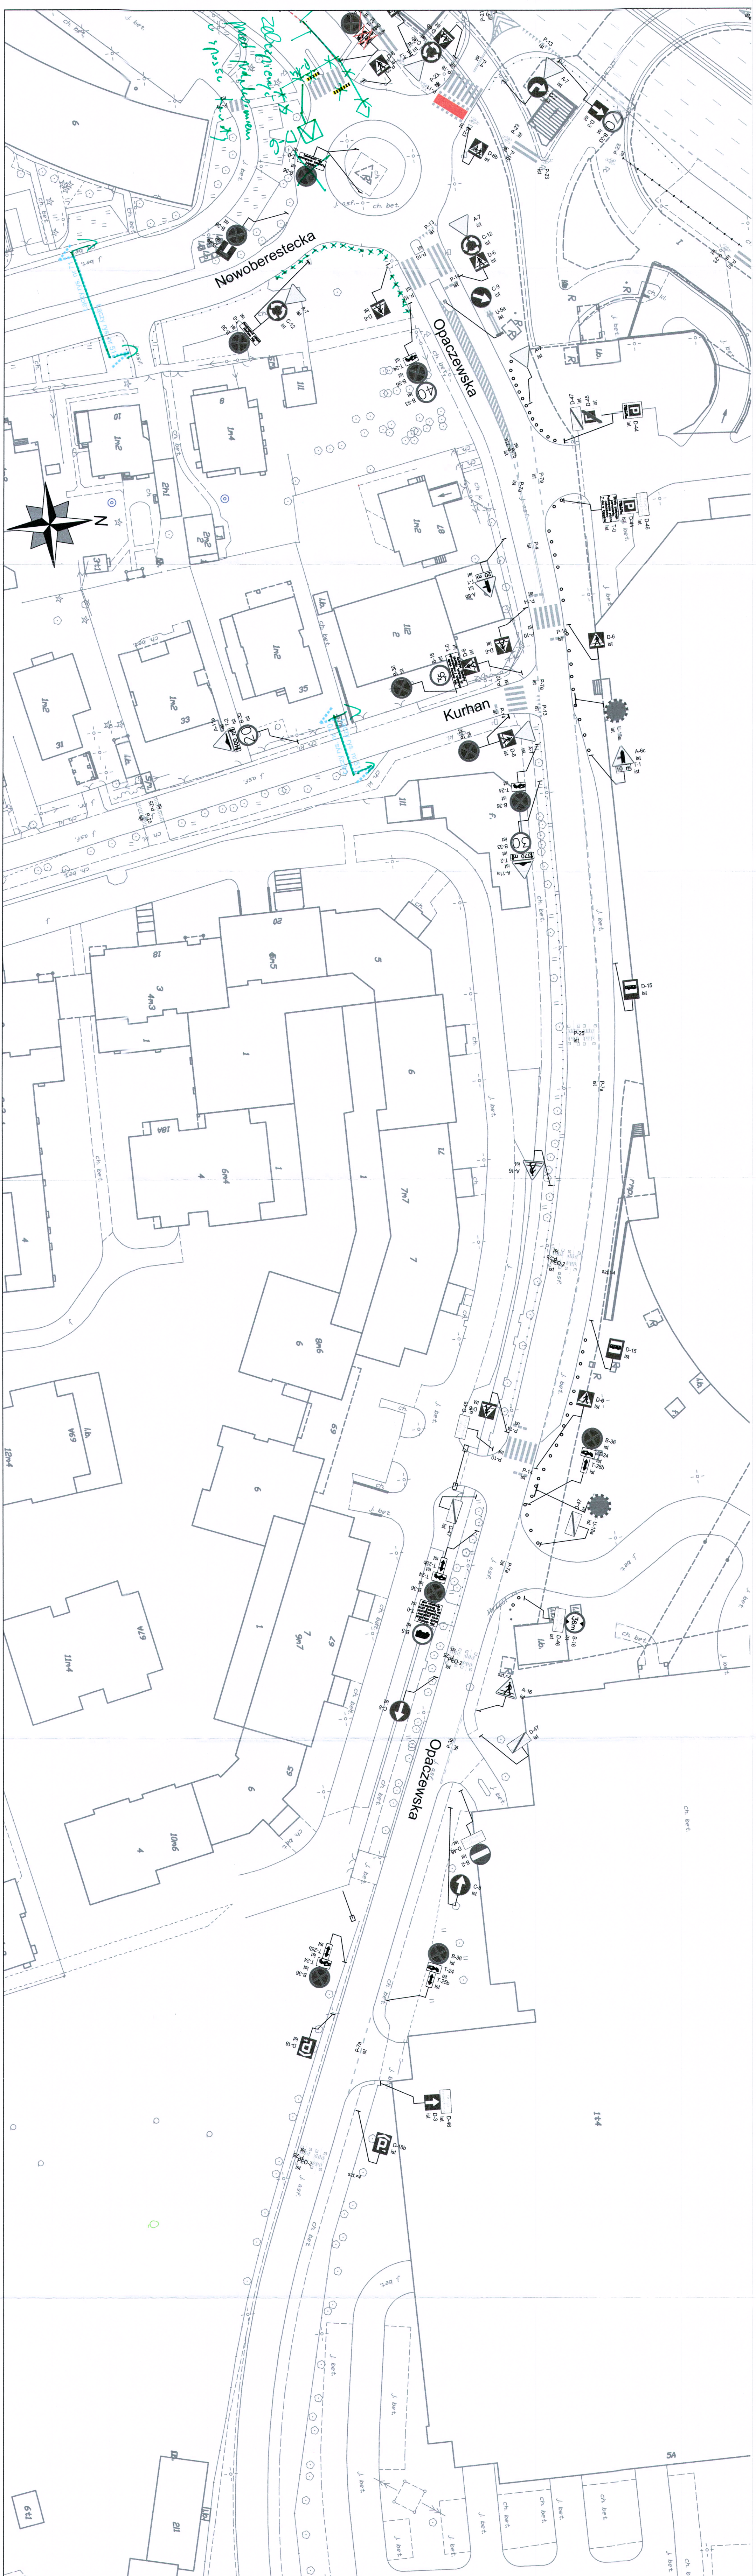

LEGENDA:

- oznakowanie pionowe istniejące
- oznakowanie pionowe projektowane
- oznakowanie pionowe likwidowane
- oznakowanie pionowe do przedstawienia
- oznakowanie poziome istniejące
- oznakowanie poziome projektowane
- oznakowanie poziome do likwidacji
- stacje roweru publicznego
- elementy prefabrykowane istn.
- stojaki rowerowe
- wyspowe progi zwalniające
- istniejące donice

ZARZĄD DRÓG MIEJSKICH
ul. Chmielna 120
00-801 Warszawa

INWESTYCJA: Koncepcja zmian w organizacji ruchu na potrzeby wprowadzenia Sieci Płatnego Parkowania Niezależnego (SPN) na obszarze Dzielnicy Ochota m. st. Warszawy.

INWESTOR: MIASTO STOŁECZNE WARSZAWA

NR RYS: 51 **SKALA:** 1:500

Obszar: Dzielnica Ochota m. st. Warszawy

Nazwa opracowania: Projekt organizacji ruchu dla wprowadzenia sieci płatnego parkowania w Dzielnicy Ochota m. st. Warszawy

Odcinek: Nowoberestecka - Bohaterów Września

Obiekt: ul. Opaczewska

Opracował zespół projektowy ZDM: Agnieszka Piotrowska, Anna Wierczkowska, Julia Kacprzak, Michał Lejk, Maciej Godleś, Krzysztof Przybyś