


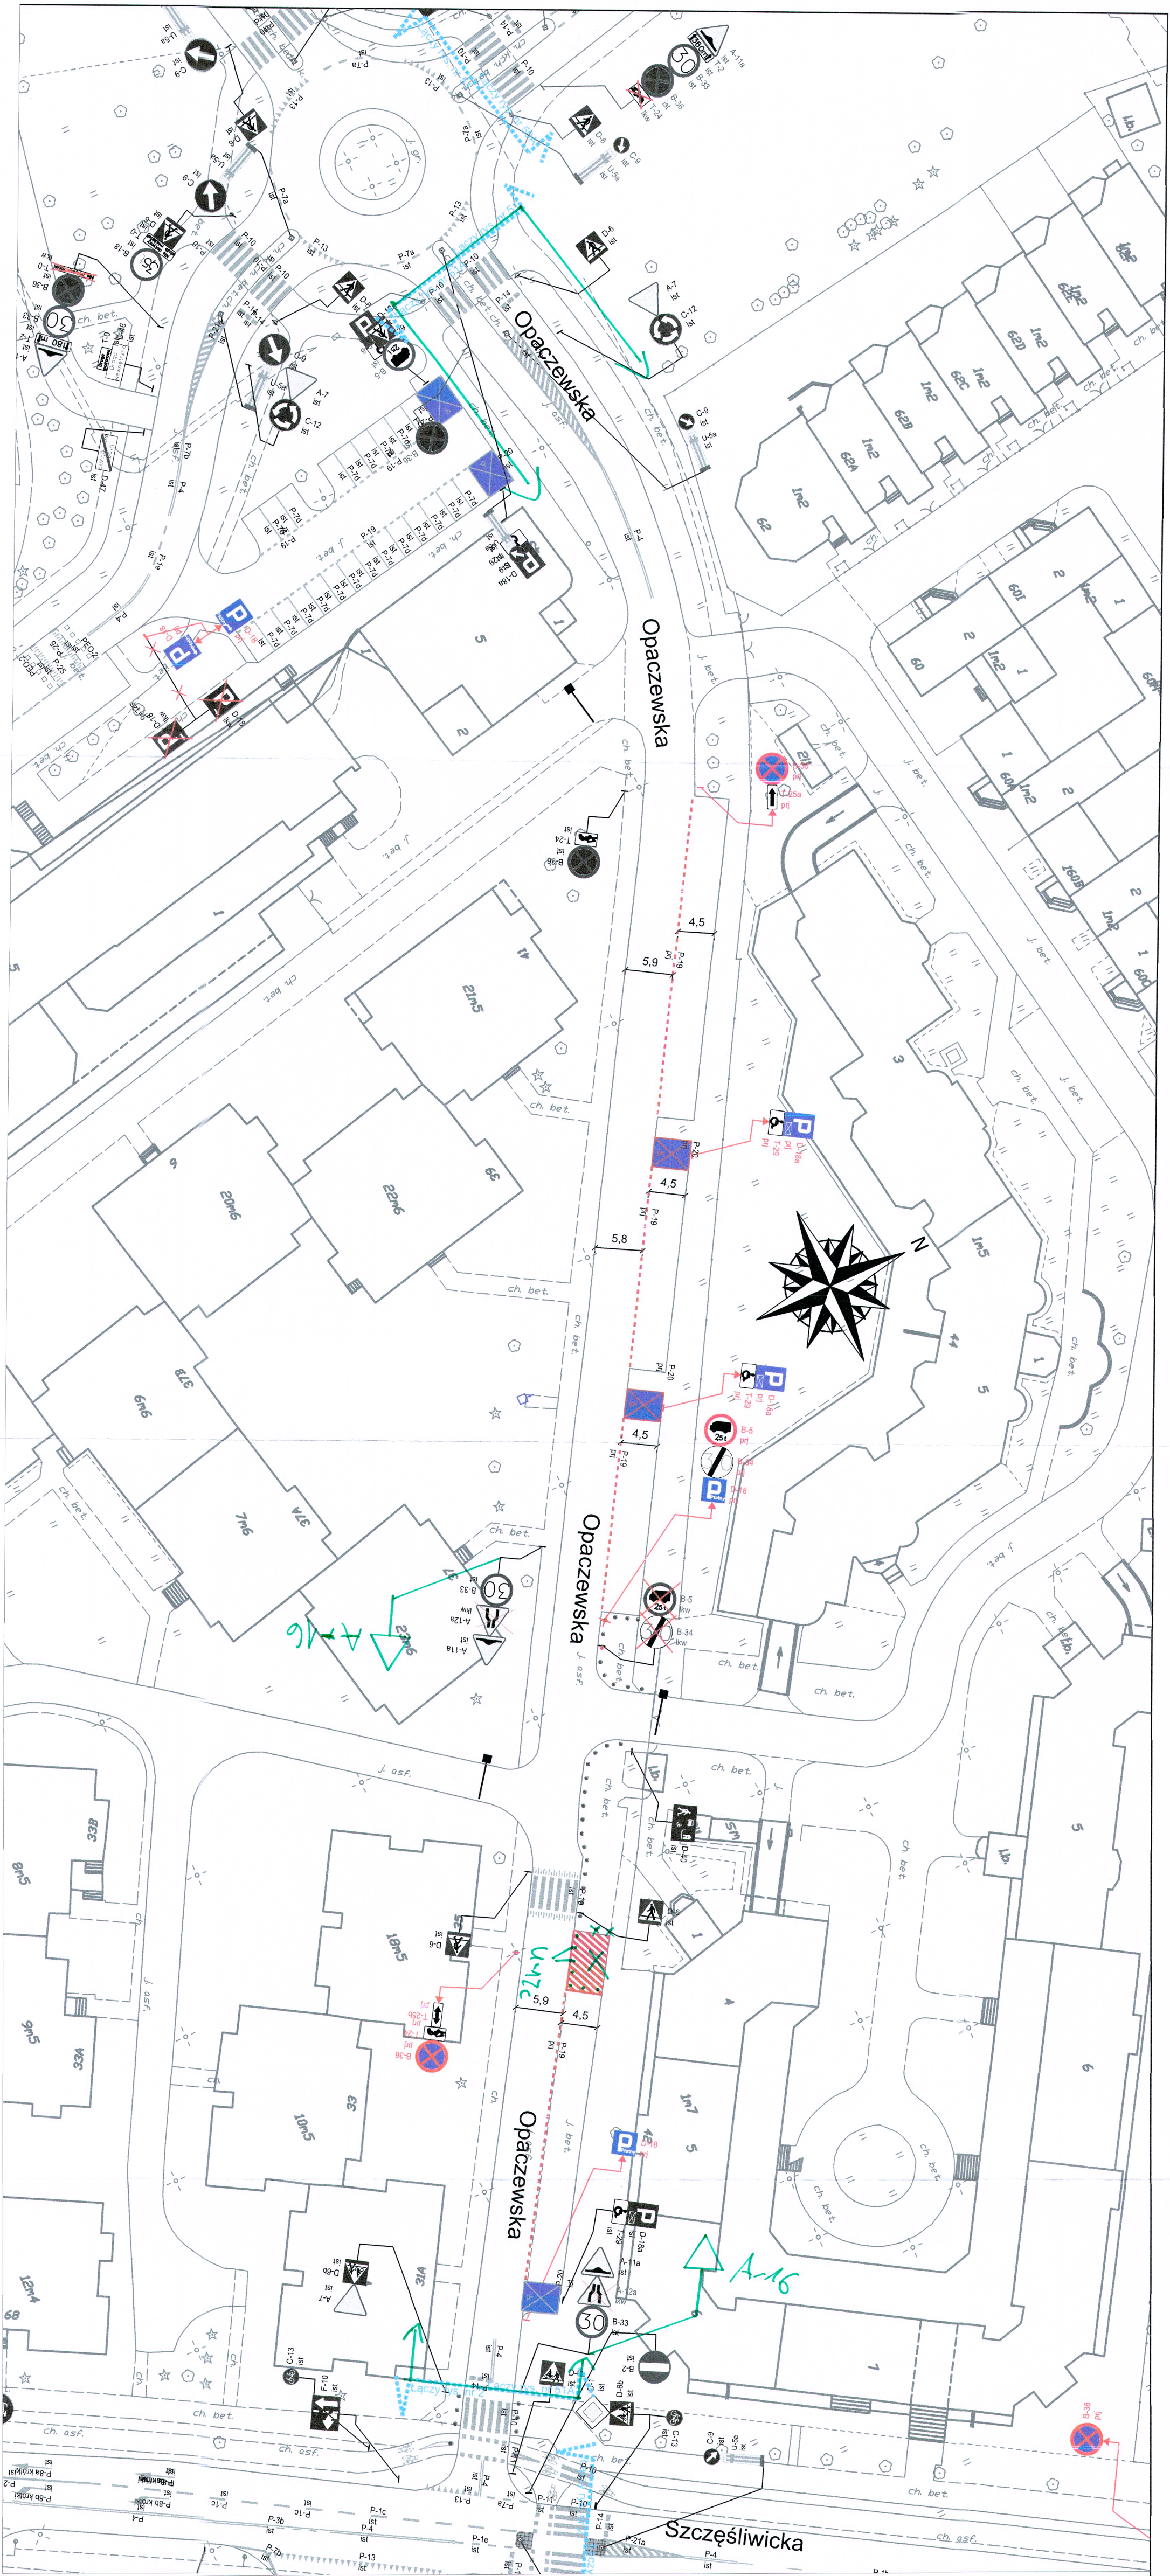

LEGENDA:

- oznakowanie pionowe istniejące
- oznakowanie pionowe projektowane
- oznakowanie pionowe likwidowane
- oznakowanie pionowe do przesunięcia
- oznakowanie poziome istniejące
- oznakowanie poziome projektowane
- oznakowanie poziome do likwidacji
- słupki U12c istniejące
- słupki U12c projektowane
- wygrozdzenia U12a
- wygrozdzenia U12b

- stacje roweru publicznego
- elementy przebiegające istn.
- słupki rowerowe
- wypowowe prog zwalniające
- istniejące donice

ZARZĄD DRÓG MIEJSKICH			
ul. Chmielna 120			
00-801 Warszawa			
Kolejność zmian w organizacji ruchu			
Investycja:	Sieć Północnego Rejonu (SPN)	na obszarze Dzielnic Ochota m. st. Warszawy	
Investor:	MASTO STOLECZNE WARSZAWA	SKALA	
Obszar:	Dzielnica Ochota m. st. Warszawy	51 A	1:500
Nazwa opracowania:	Projekt organizacji ruchu, dla wyznaczenia strefy odległego parkowania w Dzielnic Ochota m. st. Warszawy		
Odceńnik:	Brańców Wzrost - Szczęśliwicka		
Obiekt:	Opaczewska		
Opracował zespół:	Agnieszka Piotrowska		
projektowy:	Julia Karzszak		
ZDM:	Marcin Leik		
	Maciej Cociś		
	Krzysztof Przytycz		