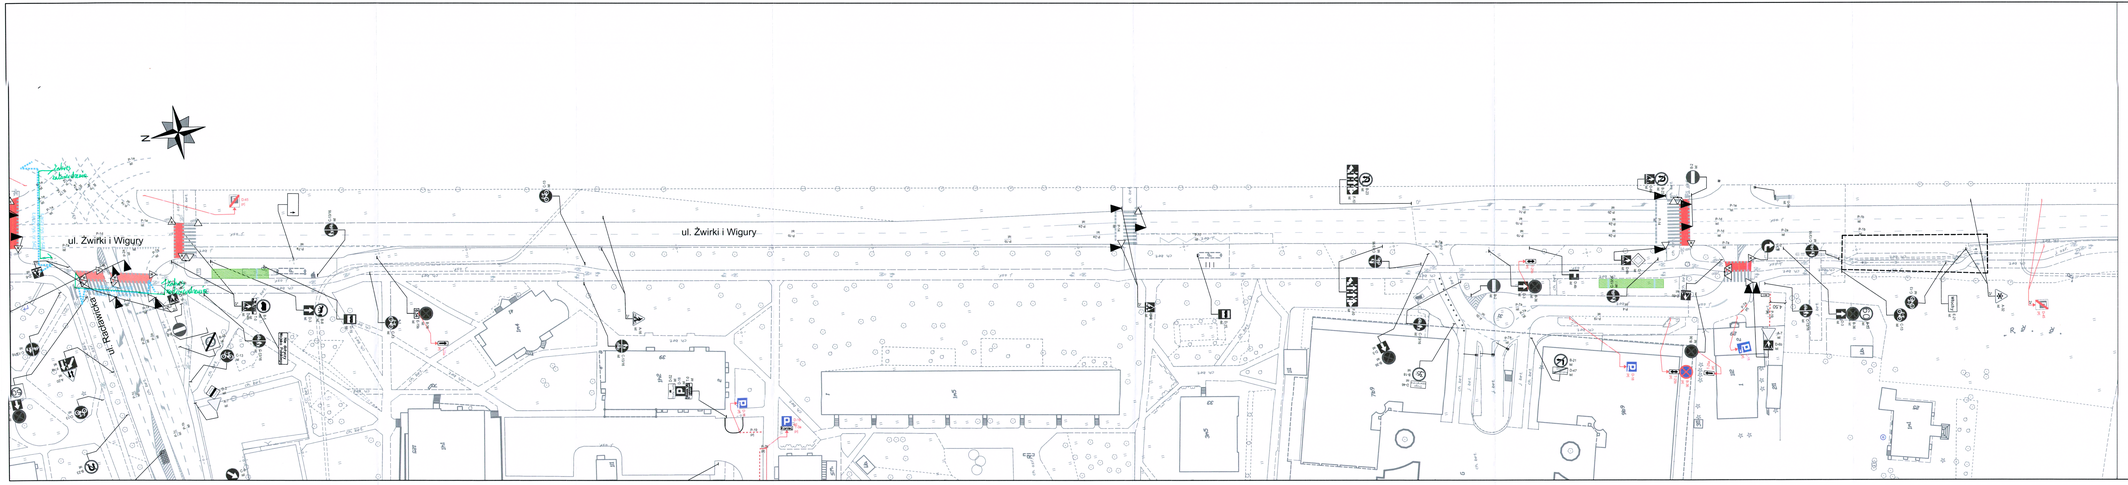
ul. Żwirki i Wigury
ul. Żwirki i Wigury
ul. Racławicka
Istniejąca wiata rowerowa
Istniejąca wiata rowerowa
Istniejąca wiata rowerowa