


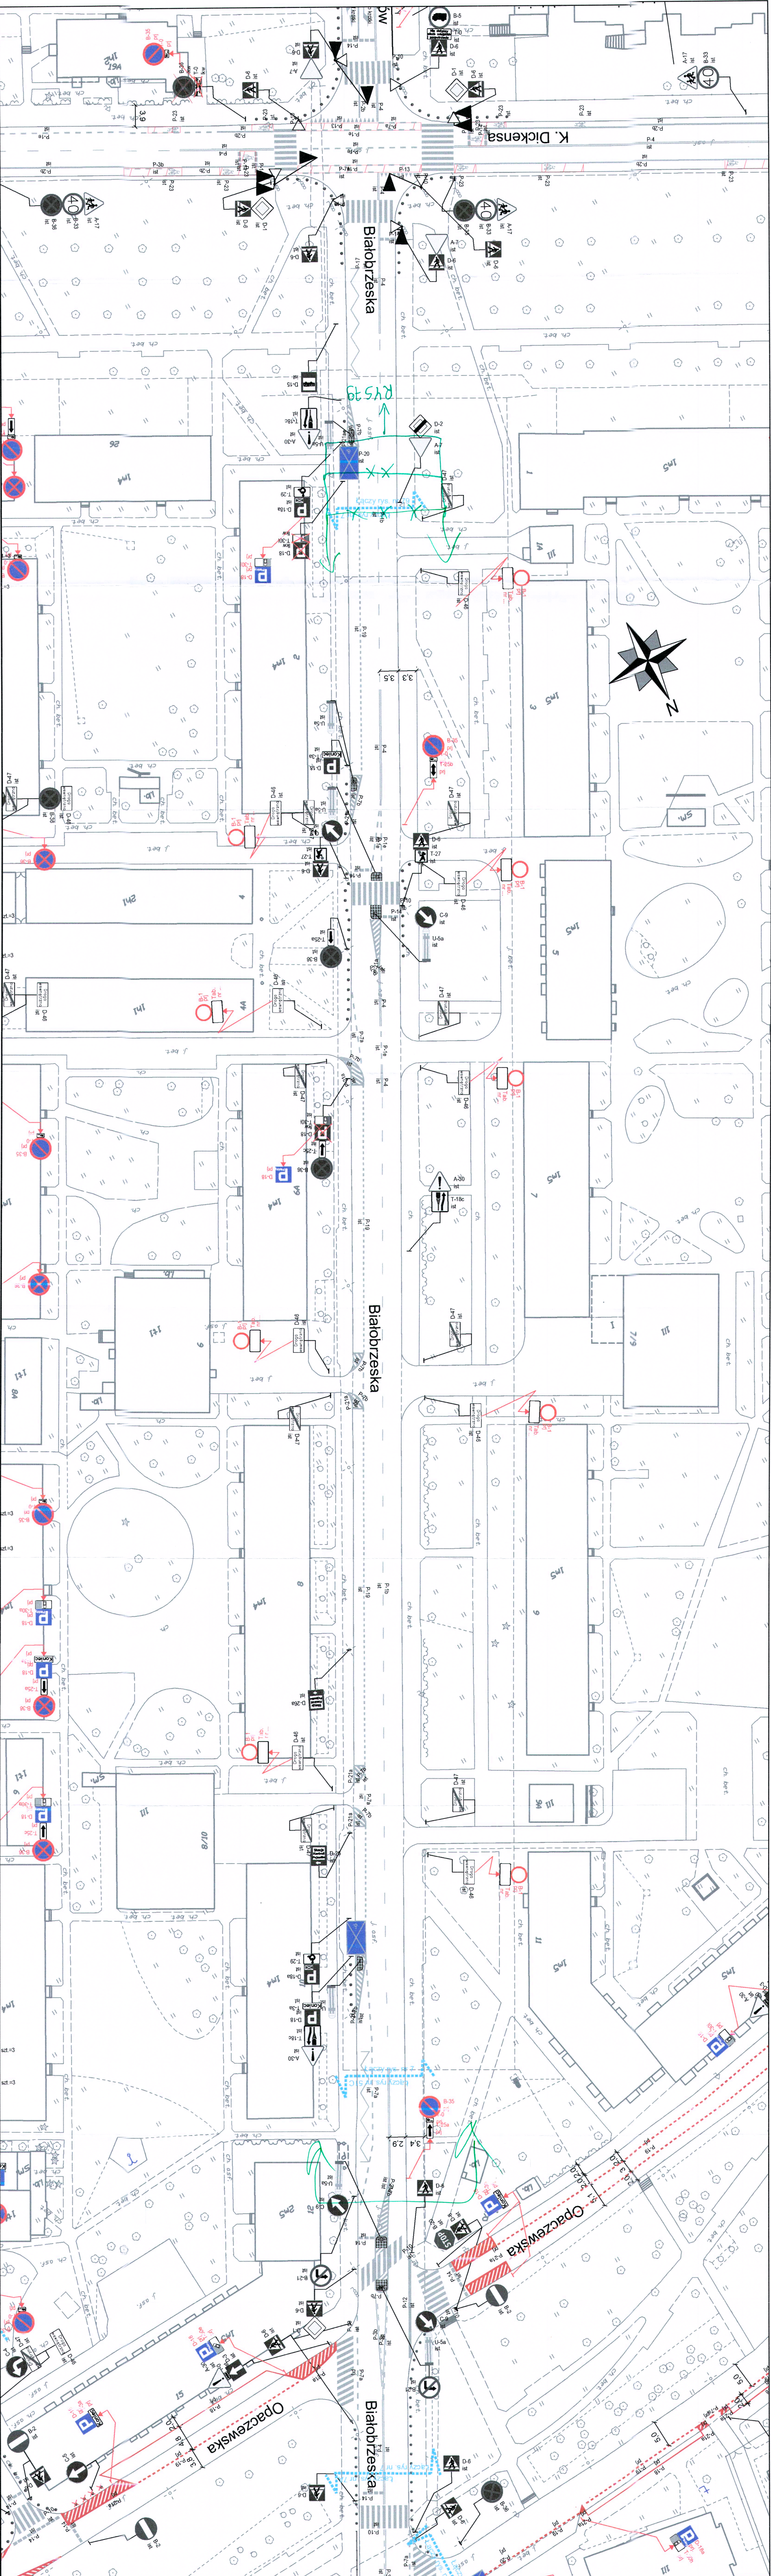

LEGENDA:

- oznakowanie pionowe istniejące
- oznakowanie pionowe projektowane
- oznakowanie pionowe likwidowane
- oznakowanie pionowe do projektowania
- oznakowanie poziome istniejące
- oznakowanie poziome projektowane
- oznakowanie poziome do likwidacji
- stacje roweru publicznego
- elementy prefabrykowane istn.
- stojaki rowerowe
- wyspowe progi zwalniające
- istniejące donice
- słupki U12c istniejące
- słupki U12c projektowane
- wygradzenia U12a
- wygradzenia U12b

ZARZĄD DRÓG MIEJSKICH

ul. Cmiełna 120
00-801 Warszawa

Investycja:	Koncepcja zmian w organizacji ruchu na potrzeby wprowadzenia Strefy Płatnego Parkowania Niezróżniczonego (SPPN) na obszarze Dzielnicy Ochota m.st. Warszawy	
Investor:	MIASTO STOLECZNE WARSZAWA	
NR RYS:	7	SKALA: 1:500
Obszar:	Dzielnica Ochota m.st. Warszawy	
Nazwa opracowania:	Projekt organizacji ruchu dla wprowadzenia strefy płatnego parkowania w Dzielnicy Ochota m.st. Warszawy	
Odcinek:	K. Dickensa - Opaczewska	
Objekt:	ul. Białobrzaska	
Opracował zespół projektowy:	Agnieszka Piotrowska Julia Kacprzak Michał Lejk Maciej Godleś Krzysztof Przytycz	