


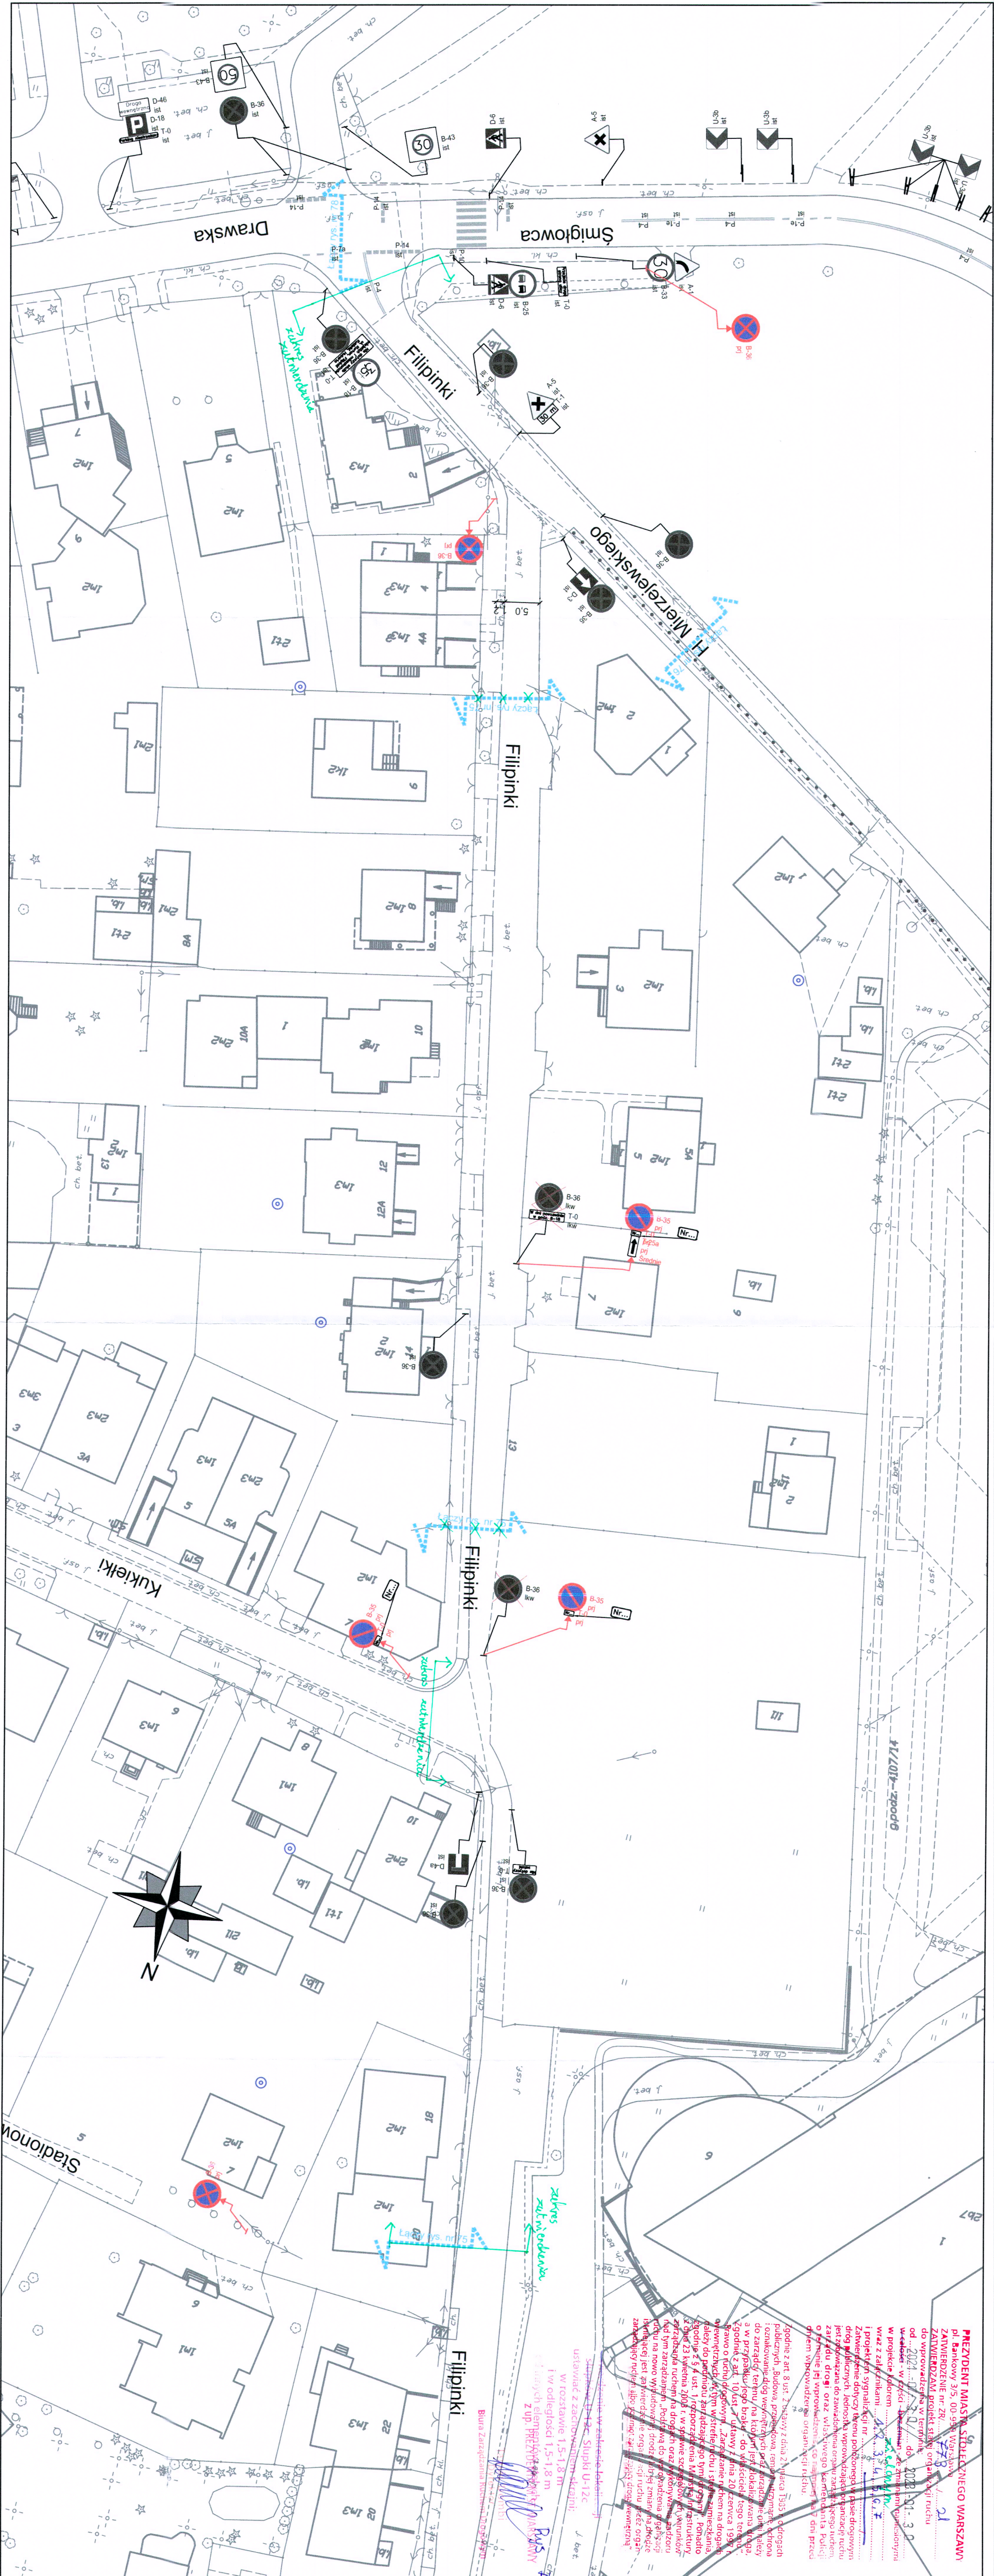

LEGENDA:

- oznakowanie pionowe istniejące
- oznakowanie pionowe projektowane
- oznakowanie pionowe likwidowane
- oznakowanie pionowe do zastąpienia
- oznakowanie poziome istniejące
- oznakowanie poziome projektowane
- oznakowanie poziome do likwidacji
- stacje roweru publicznego
- elementy przebiegające istn.
- stojaki rowerowe
- wyspowe progi zwalniające
- istniejące donice

ZARZĄD DRÓG MIEJSKICH ul. Chmielna 120 00-801 Warszawa			
Investycja:	Koncepcja zmian w organizacji ruchu na potrzeby wprowadzenia Strefy Płatnego Parkowania Niestoszonego (SPPN) na obszarze Dzielnicy Ochota m.st. Warszawy.		
Investor:	MASTO STOŁECZNE WARSZAWA		
NR RYS:	75	SKALA:	1:500
Obszar:	Dzielnica Ochota m.st. Warszawy		
Nazwa opracowania:	Projekt organizacji ruchu dla wprowadzenia strefy płatnego parkowania w Dzielnicy Ochota m.st. Warszawy		
Odcinek:	ul. Filipinki		
Obiekt:	Agnieszka Piotrowska		
Opracował zespół:	Anna Wierzbicka		
projektowy:	Julia Kauprzak		
ZDM:	Michał Lejk		
	Maciej Godleś		
	Krzysztof Przytycz		