


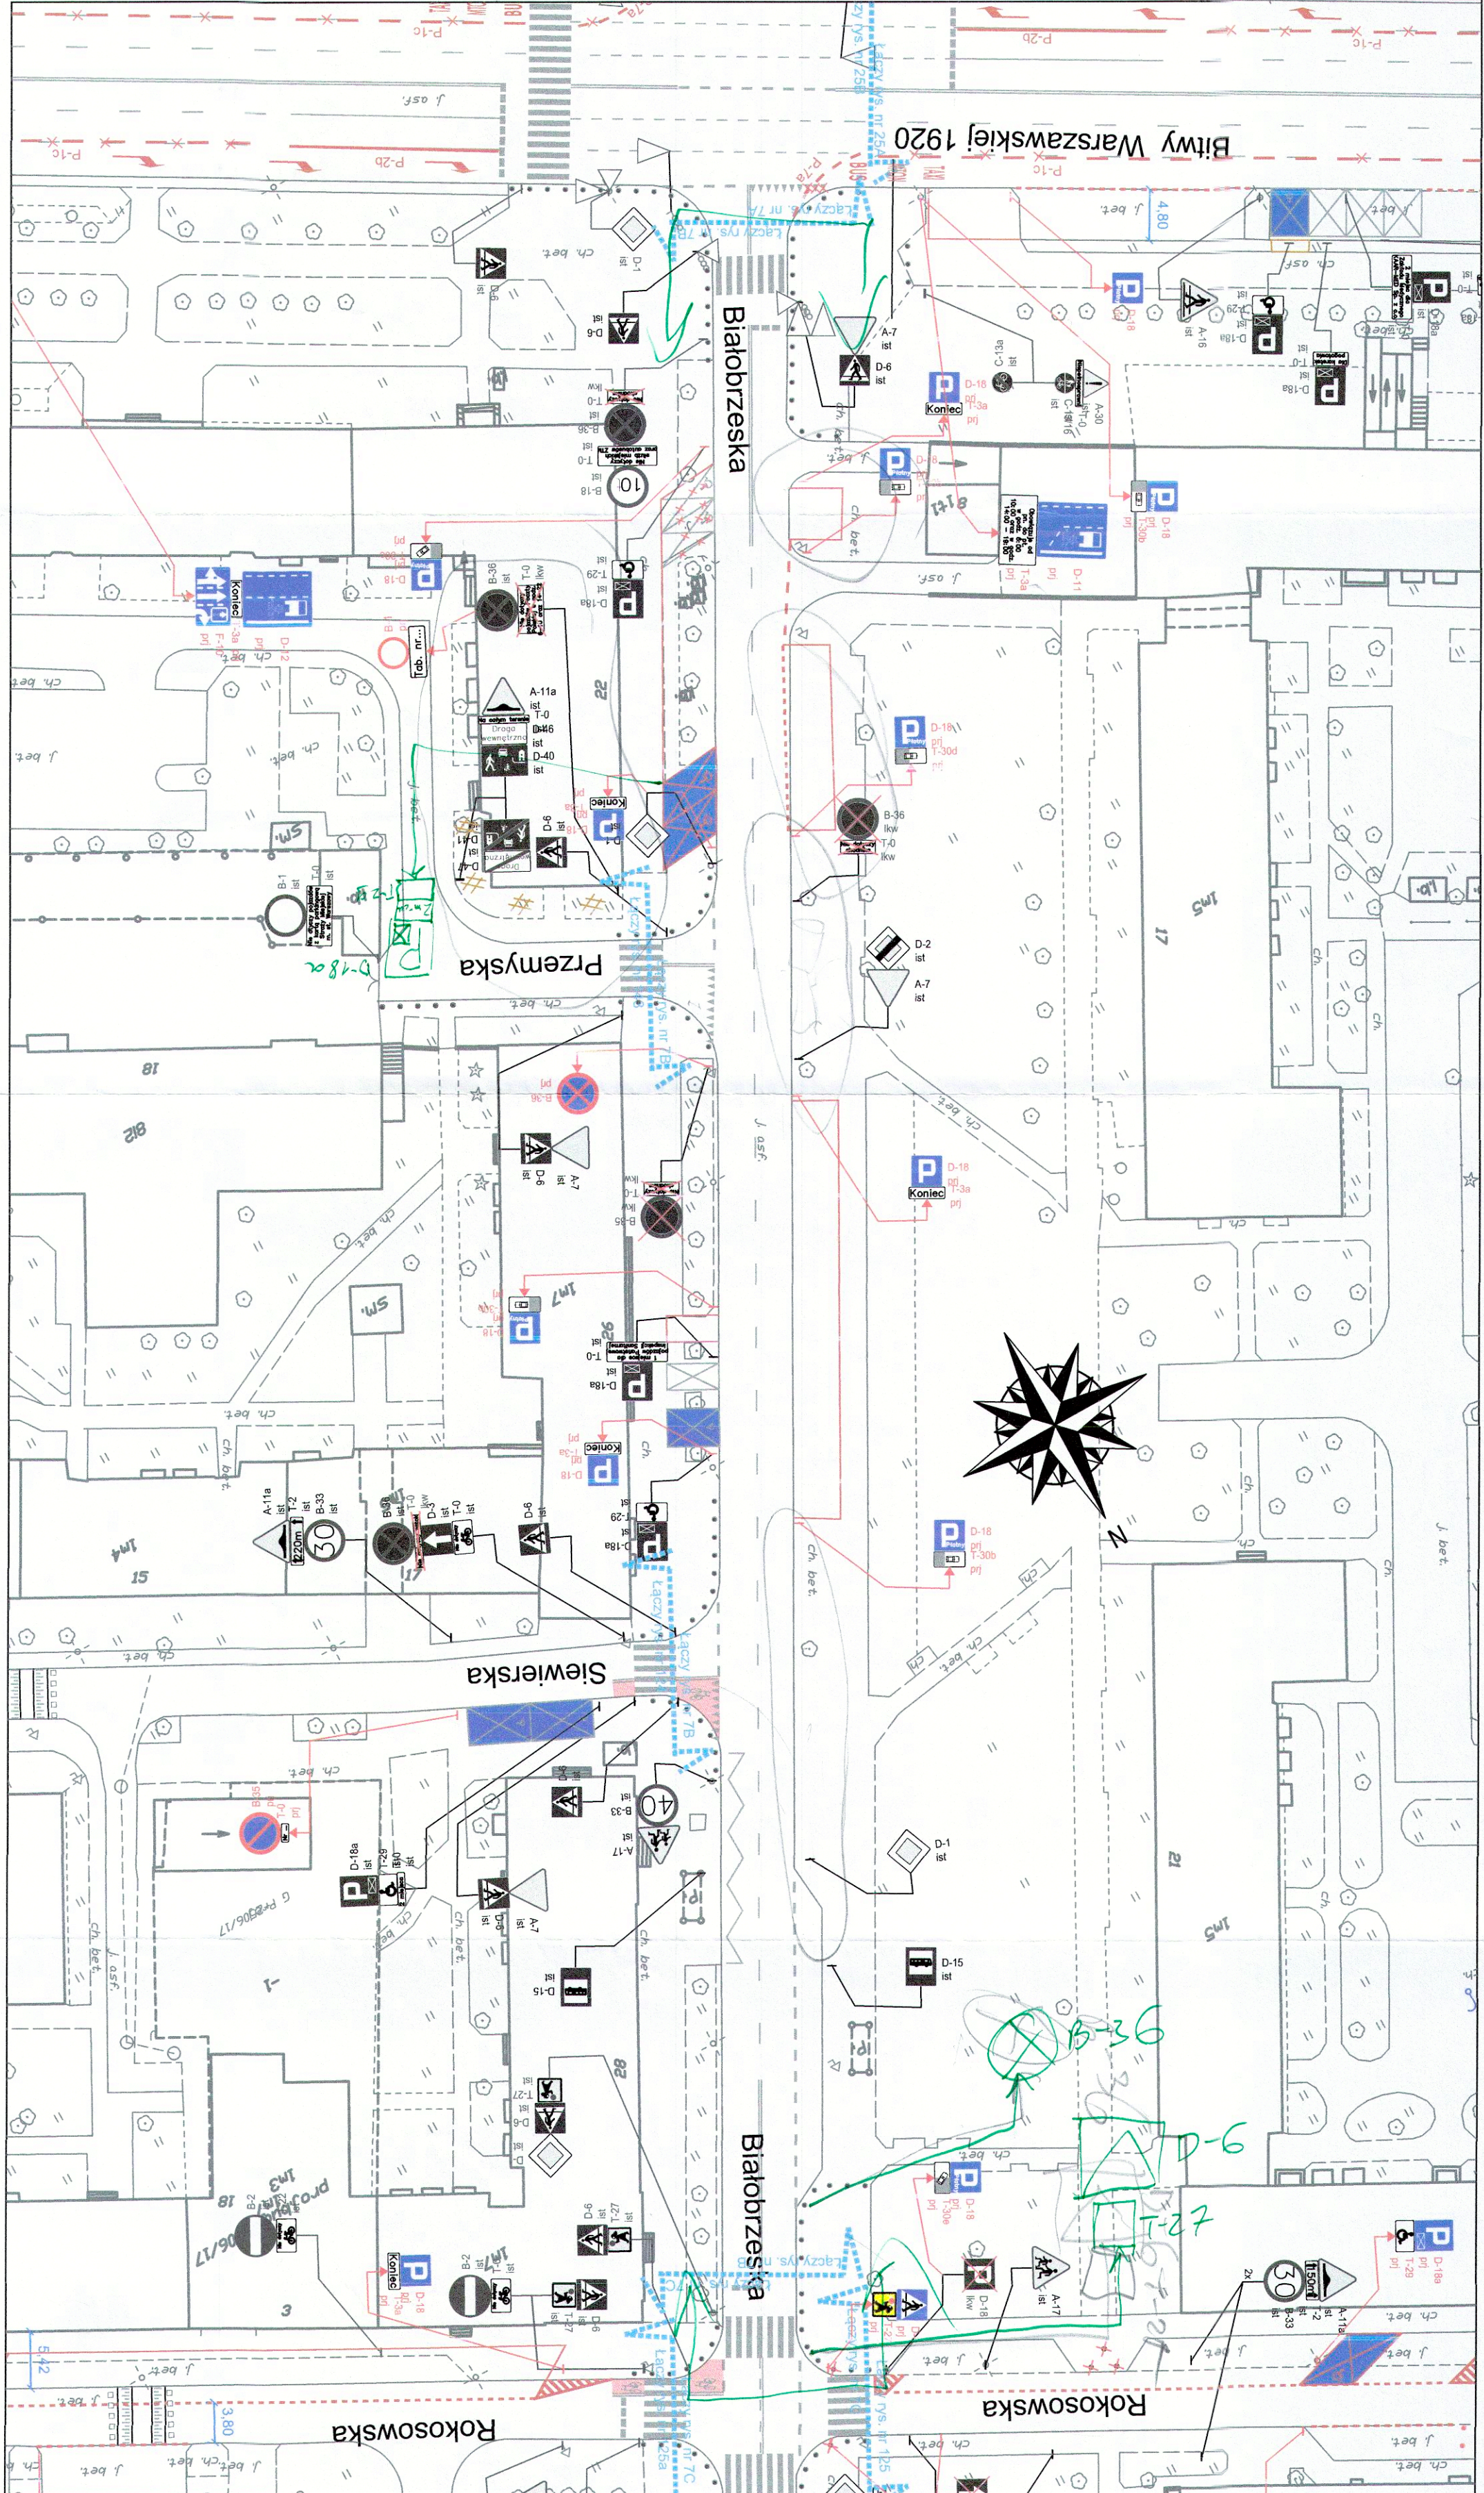

LEGENDA:

- oznakowanie pionowe istniejące
- oznakowanie pionowe projektowane
- oznakowanie pionowe likwidowane
- oznakowanie pionowe do przesłaniania
- oznakowanie poziome istniejące
- oznakowanie poziome projektowane
- oznakowanie poziome do likwidacji
- stacje rower publicznego
- wyznaczone miejsca parkingowe
- projektowane chodniki
- projektowane trawniki
- elementy prefabrykowane istn.
- elementy prefabrykowane proj.
- stojaki rowerowe
- wyspowe progi zwalniające
- donice
- słupki U12c istniejące
- słupki U12c projektowane
- wygrozdzenia U12a
- wygrozdzenia U12b
- projektowany krawężnik

ZARZĄD DRÓG MIEJSKICH

ul. Chmielna 120	
00-801 Warszawa	
Investycja:	Koncepcja zmian w organizacji ruchu na potrzeby wprowadzenia Strefy Płatnego Parkowania Niestrzeżonego (SPPN) na obszarze Dzielnicy Ochota m.st. Warszawy.
Investor:	MIASTO STOŁECZNE WARSZAWA
NR RYS.:	7 B
SKALA:	1:500
Obszar:	Dzielnica Ochota m.st. Warszawy
Nazwa opracowania:	Projekt organizacji ruchu dla wprowadzenia strefy płatnego parkowania w Dzielnicy Ochota m.st. Warszawy
Odcinek:	Bitwy Warszawskiej 1920 - Rokosowska
Objekt:	Biłobrzewska
Opracował	Agnieszka Piotrowska
Zespół projektowy	Anna Wierczokowska
ZDM	Julia Kacprzak
	Michał Lejk
	Maciej Godleś
	Krzysztof Przybysz