


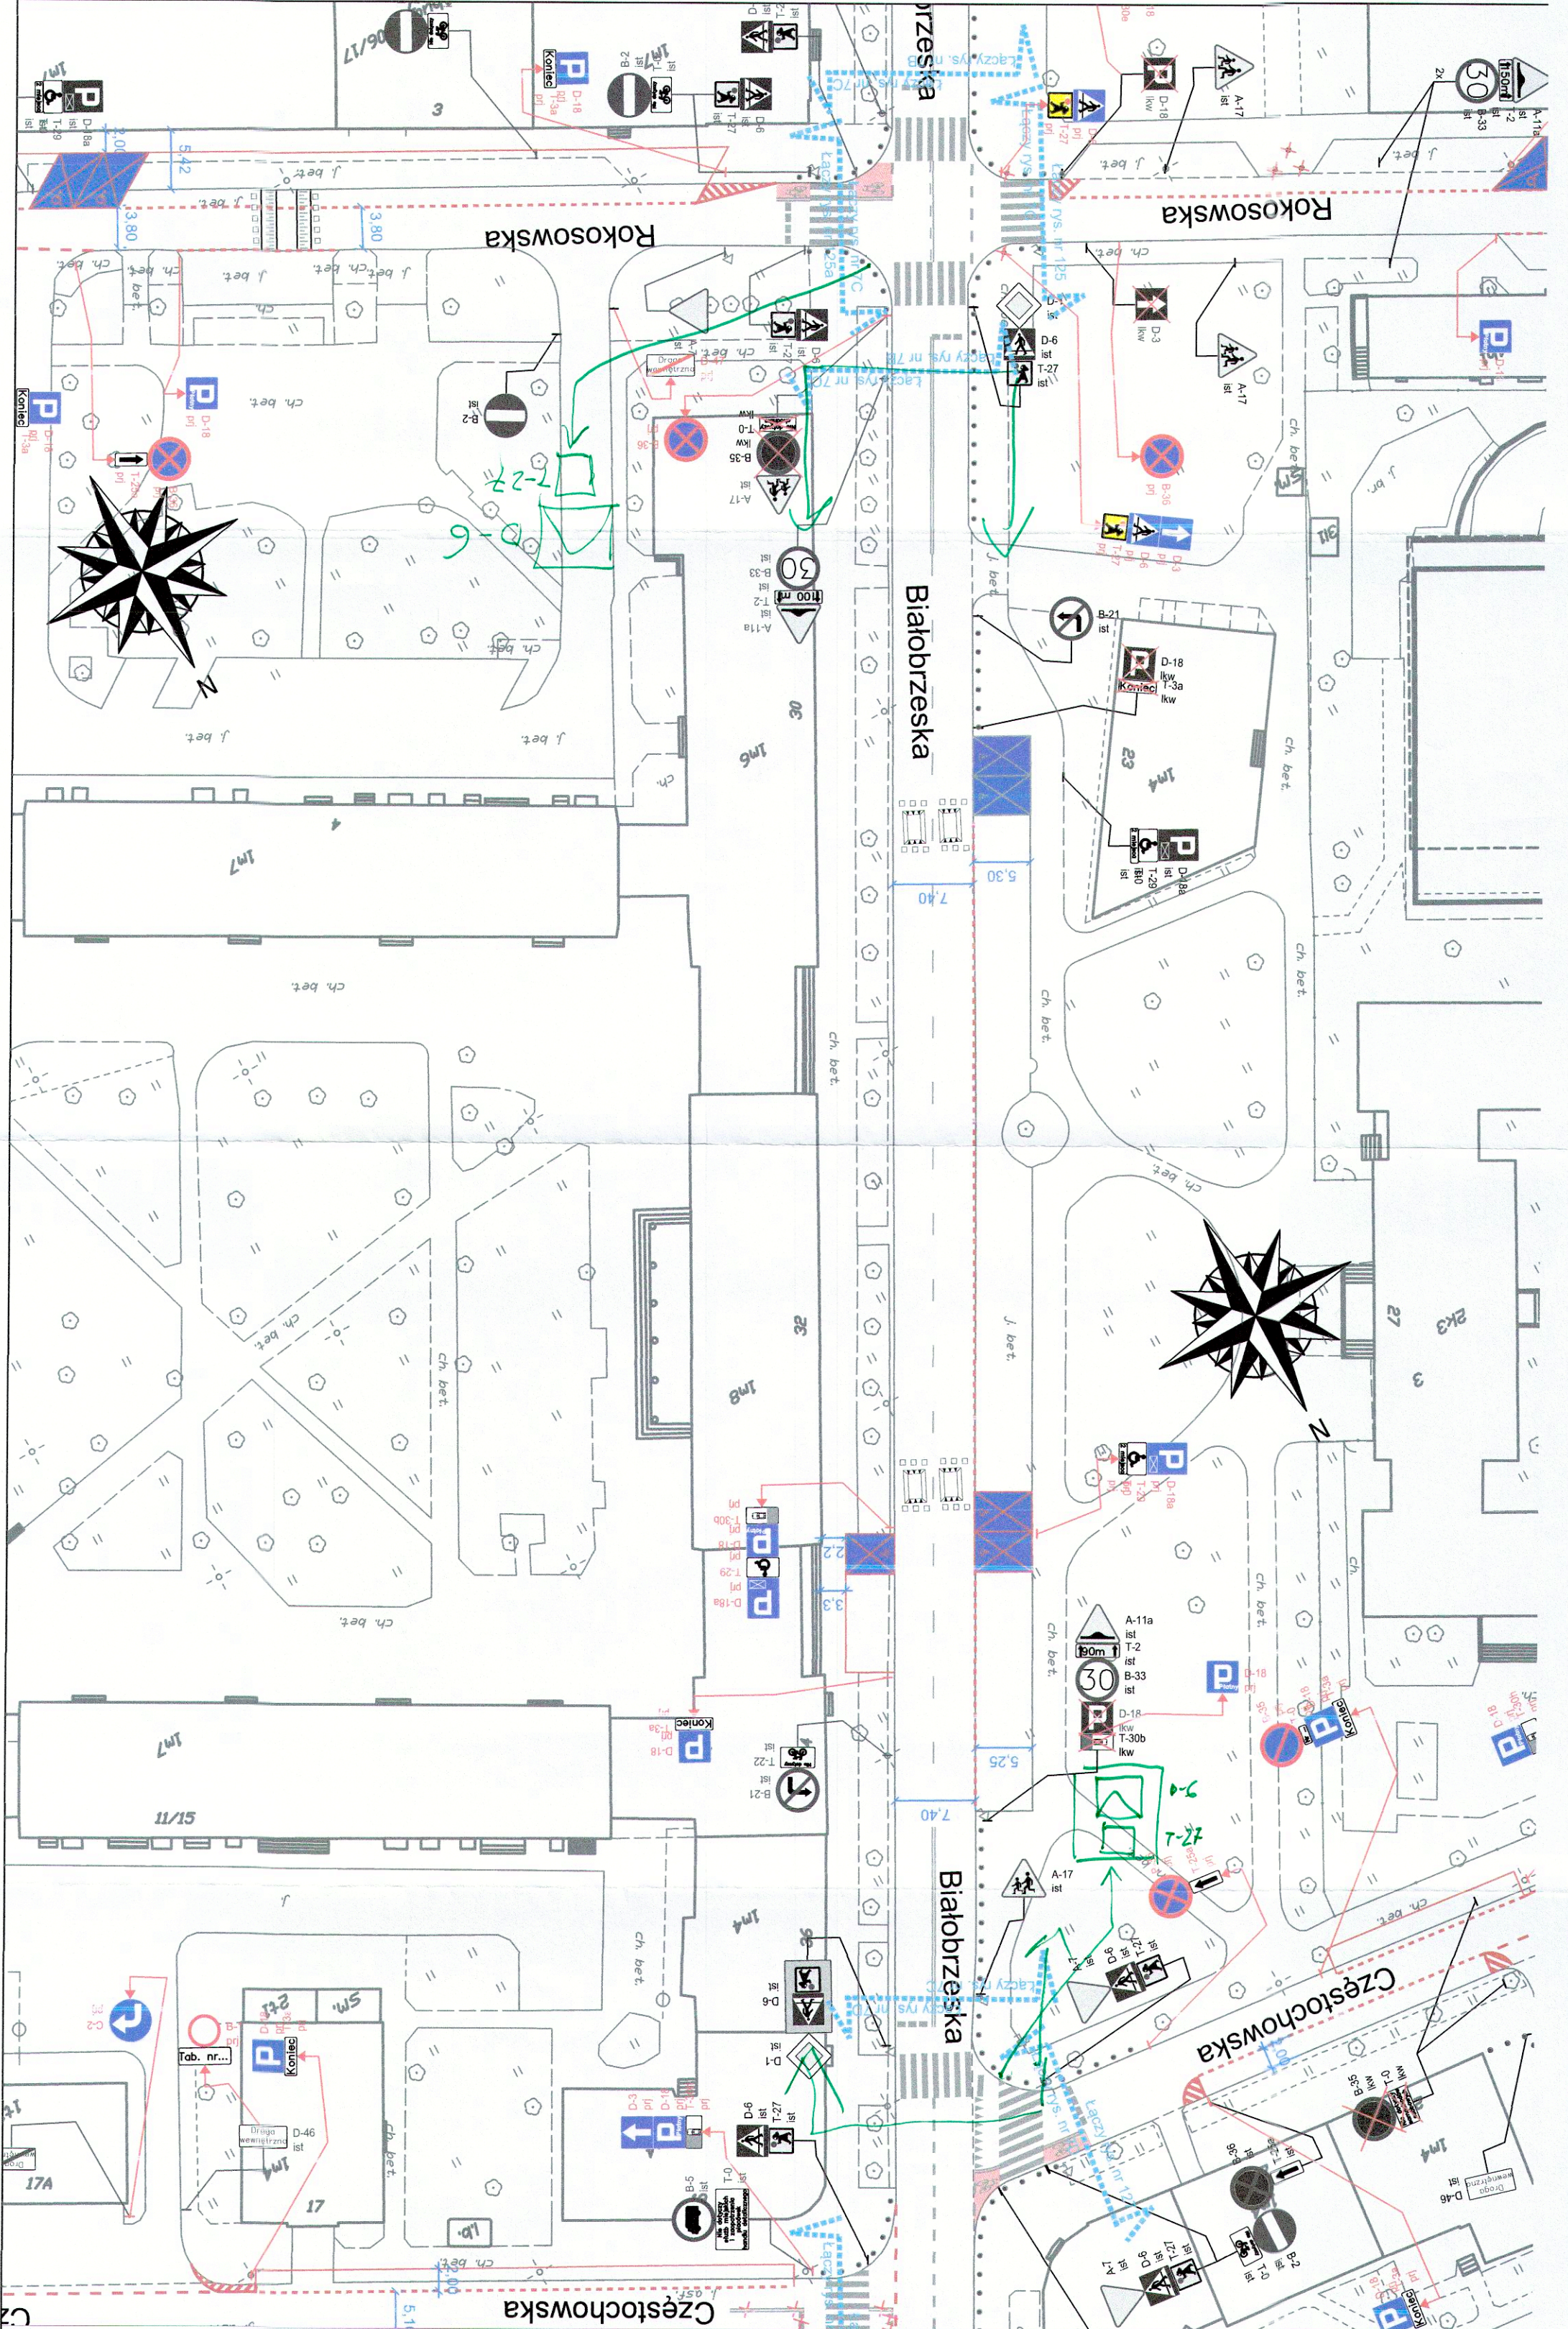

LEGENDA:

- oznakowanie pionowe istniejące
- oznakowanie pionowe projektowane
- oznakowanie pionowe likwidowane
- oznakowanie pionowe do przesłania
- oznakowanie poziome istniejące
- oznakowanie poziome projektowane
- oznakowanie poziome do likwidacji
- stacje roweru publicznego
- wyznaczone miejsca parkingowe
- projektowane chodniki
- elementy prefabrykowane istn.
- elementy prefabrykowane proj.
- stojaki rowerowe
- wyspowe progi zwalniające
- donice

ZARZĄD DRÓG MIEJSKICH
ul. Chmielna 120
00-801 Warszawa

INWESTYCJA:
Strefy Płatnego Parkowania Niestrzeżonego (SPPN) na obszarze Dzielnicy Ochota m.st. Warszawy.

INWESTOR:
MASTO STOLECZNE WARSZAWA

Obszar:
Dzielnica Ochota m.st. Warszawy

Nazwa opracowania:
Projekt organizacji ruchu dla wprowadzenia strefy płatnego parkowania w Dzielnicy Ochota m.st. Warszawy

Odcinek:
Rokosowska - Czestochowska

Obiekt:
Bialobrzaska

Opracował:
Agnieszka Piotrowska

Zespół projektowy:
Anna Wiczorkowska
Julia Kacprzak
Michał Lejk
Maciej Godleś
Krzysztof Przybysz

LEGENDA:

- oznakowanie pionowe istniejące
- oznakowanie pionowe projektowane
- oznakowanie pionowe likwidowane
- oznakowanie pionowe do przesłania
- oznakowanie poziome istniejące
- oznakowanie poziome projektowane
- oznakowanie poziome do likwidacji
- stacje roweru publicznego
- wyznaczone miejsca parkingowe
- projektowane chodniki
- elementy prefabrykowane istn.
- elementy prefabrykowane proj.
- stojaki rowerowe
- wyspowe progi zwalniające
- donice

ZARZĄD DRÓG MIEJSKICH
ul. Chmielna 120
00-801 Warszawa

INWESTYCJA:
Strefy Płatnego Parkowania Niestrzeżonego (SPPN) na obszarze Dzielnicy Ochota m.st. Warszawy.

INWESTOR:
MASTO STOLECZNE WARSZAWA

Obszar:
Dzielnica Ochota m.st. Warszawy

Nazwa opracowania:
Projekt organizacji ruchu dla wprowadzenia strefy płatnego parkowania w Dzielnicy Ochota m.st. Warszawy

Odcinek:
Rokosowska - Czestochowska

Obiekt:
Bialobrzaska

Opracował:
Agnieszka Piotrowska

Zespół projektowy:
Anna Wiczorkowska
Julia Kacprzak
Michał Lejk
Maciej Godleś
Krysztof Przybysz