


ulica: Grójecka  
 dzielnica: Ochota  
 miasto: Warszawa  
 województwo: mazowieckie

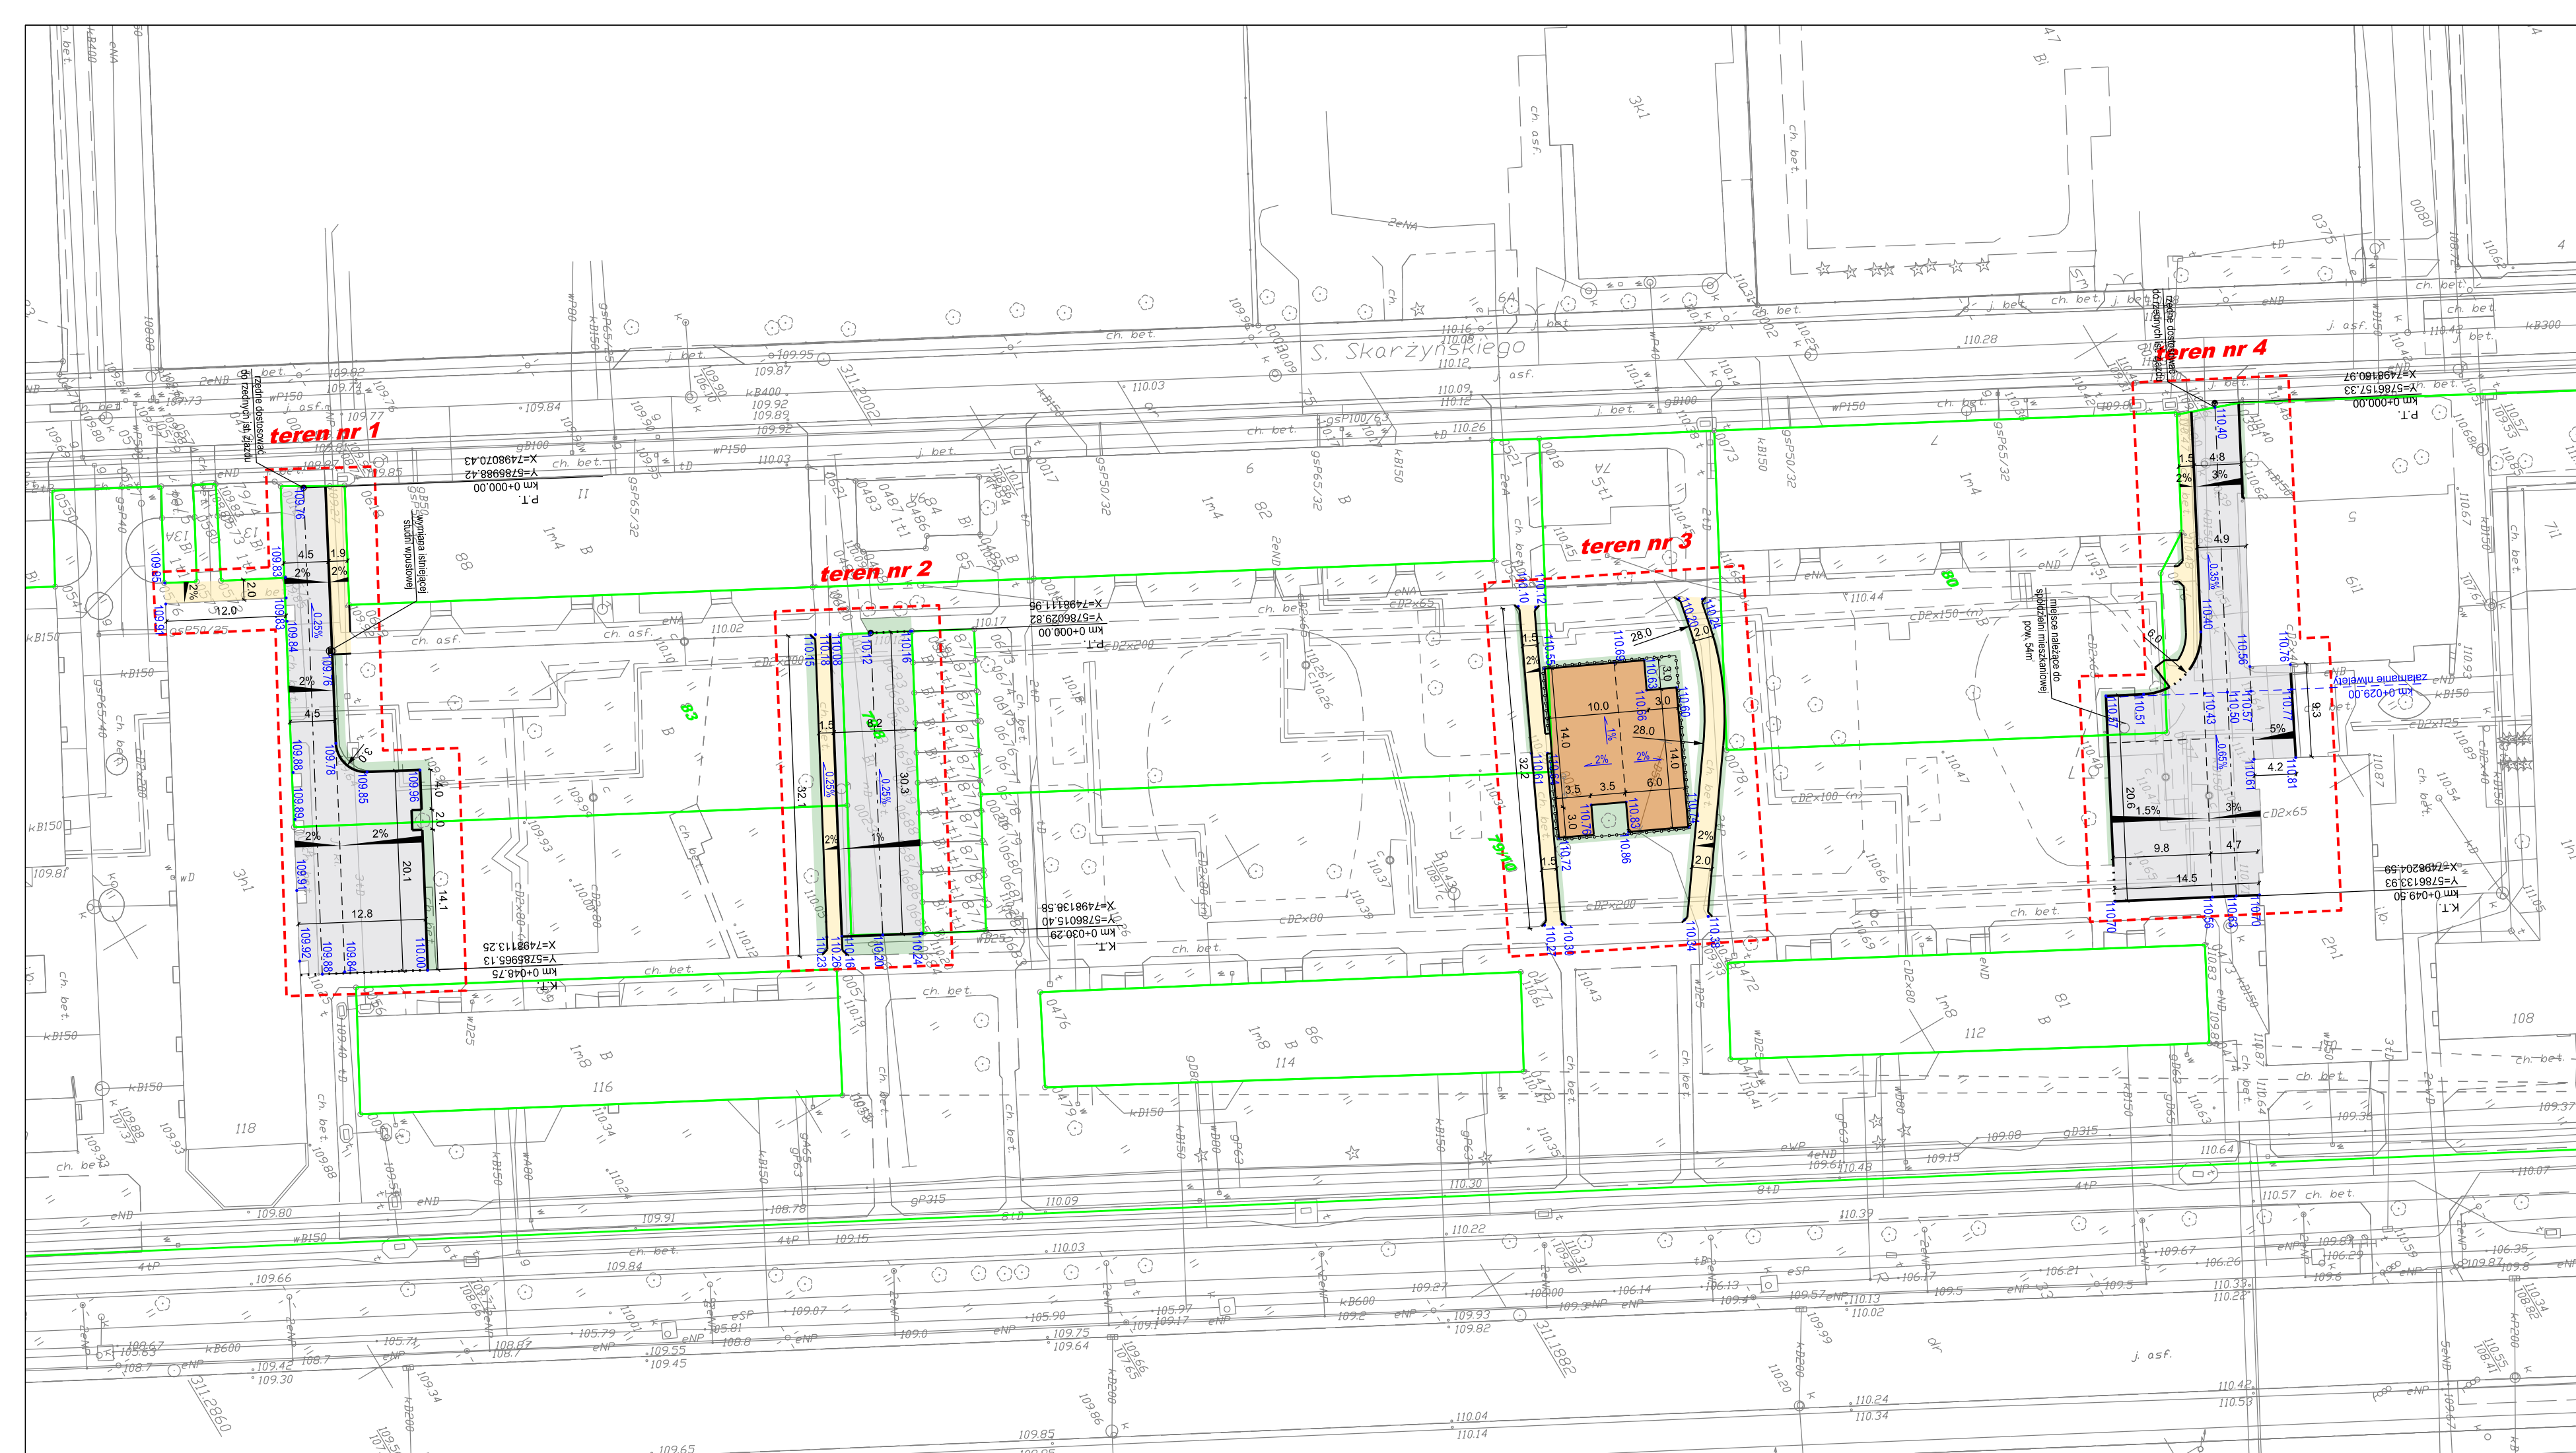

- - - - - zakres opracowania
- granice ewidencyjne działki
- krawężnik wystający
- ..... krawężnik obniżony
- obrzeże chodnikowe
- naw. z kostki betonowej kolor ciemnoszary
- naw. z kostki betonowej kolor jasnoszary
- naw. poliuretanova placu zabaw
- plantowanie i humusowanie oraz obsianie mieszaną traw terenu

POTWIERDZAM ZGODNOŚĆ  
 MAPY ZASADNICZEJ NR BG.6642.7536.2018

Nazwa inwestycji		
PROJEKT BUDOWLANO-WYKONAWCZY Wymiana istniejących utwardzeń terenu oraz wykonanie placu zabaw przy ul. Grójeckiej 116 w Warszawie		
Inwestor		
Zakład Gospodarowania Nieruchomościami w Dzielnicy Ochota m. st. Warszawy ul. Białobrzaska 11, 02-379 Warszawa		
Generalny Projektant		
STUDIO BUDOWLANE "UNITY" S.C. ul. Kędzierskiego 2/66, Warszawa		
Projektant	mgr inż. Robert Pietraszk	MAZ0355/POOD/08
Sprawdzający	—	—
Tytuł rysunku:		
PROJEKT ZAGOSPODAROWANIA TERENU		