


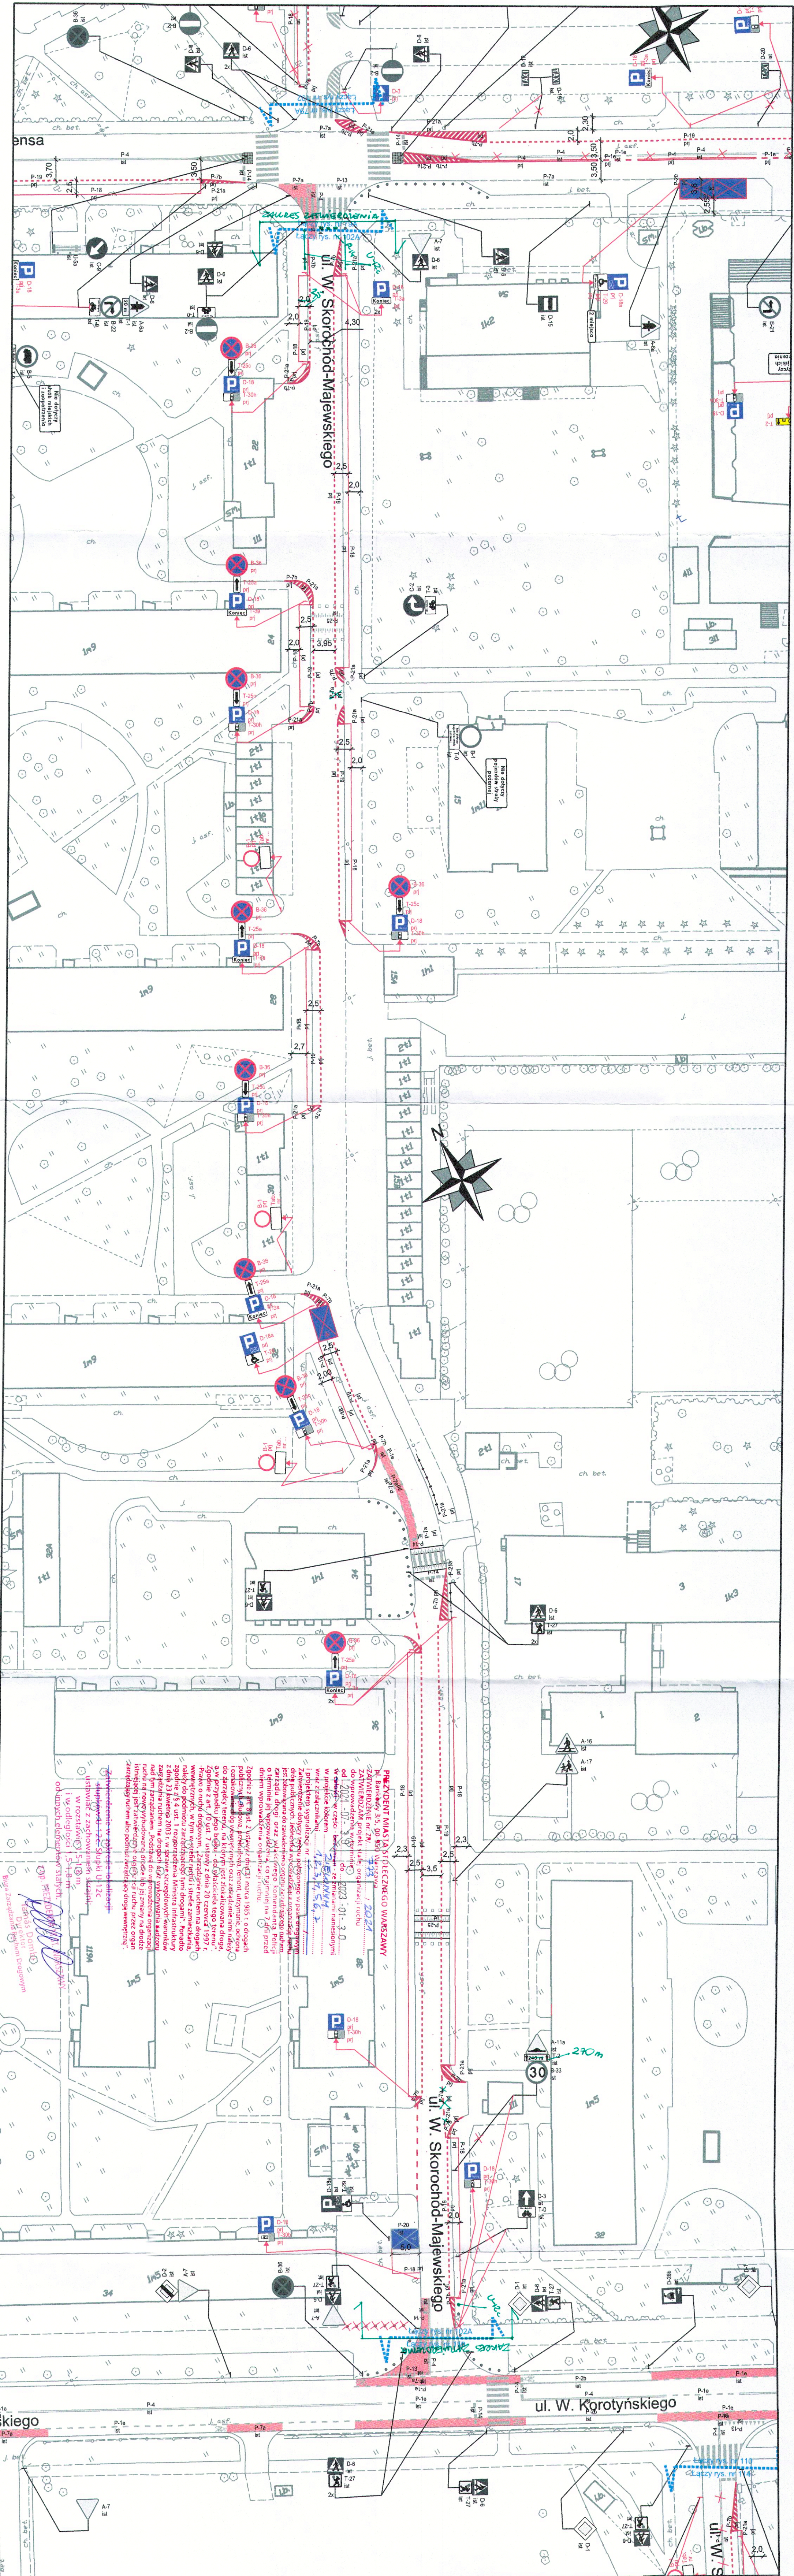

LEGENDA:

- słupki U12c istniejące
- słupki U12c projektowane
- wygrożdzenia U12a
- wygrożdzenia U12b
- oznakowanie pionowe istniejące
- oznakowanie pionowe projektowane
- oznakowanie pionowe likwidowane
- oznakowanie pionowe do zastąpienia
- oznakowanie poziome istniejące
- oznakowanie poziome projektowane
- oznakowanie poziome do likwidacji

ZARZĄD DRÓG MIEJSKICH

ul. Chmielna 120
00-801 Warszawa

Investycja:
Koncepcja zmian w organizacji ruchu na potrzeby wprowadzenia Strefy Płatnego Parkowania Nieustraszonego (SPPN) na obszarze Dzielnicy Ochota m.st. Warszawy.

Investor:
MIASTO STOLECZNE WARSZAWA

Obszar:
Dzielnica Ochota m.st. Warszawy

Nazwa opracowania:
Projekt organizacji ruchu dla wprowadzenia strefy płatnego parkowania w Dzielnicy Ochota m.st. Warszawy

Objekt:
ul. W. Skorochód - Majewskiego

Opracował zespół projektowy
Agnieszka Piotrowska
Anna Wiercorkowska
Julia Kacprzyk
Michał Lelek
Maciej Godleś
Krzysztof Przybylski

102 A
1:500