


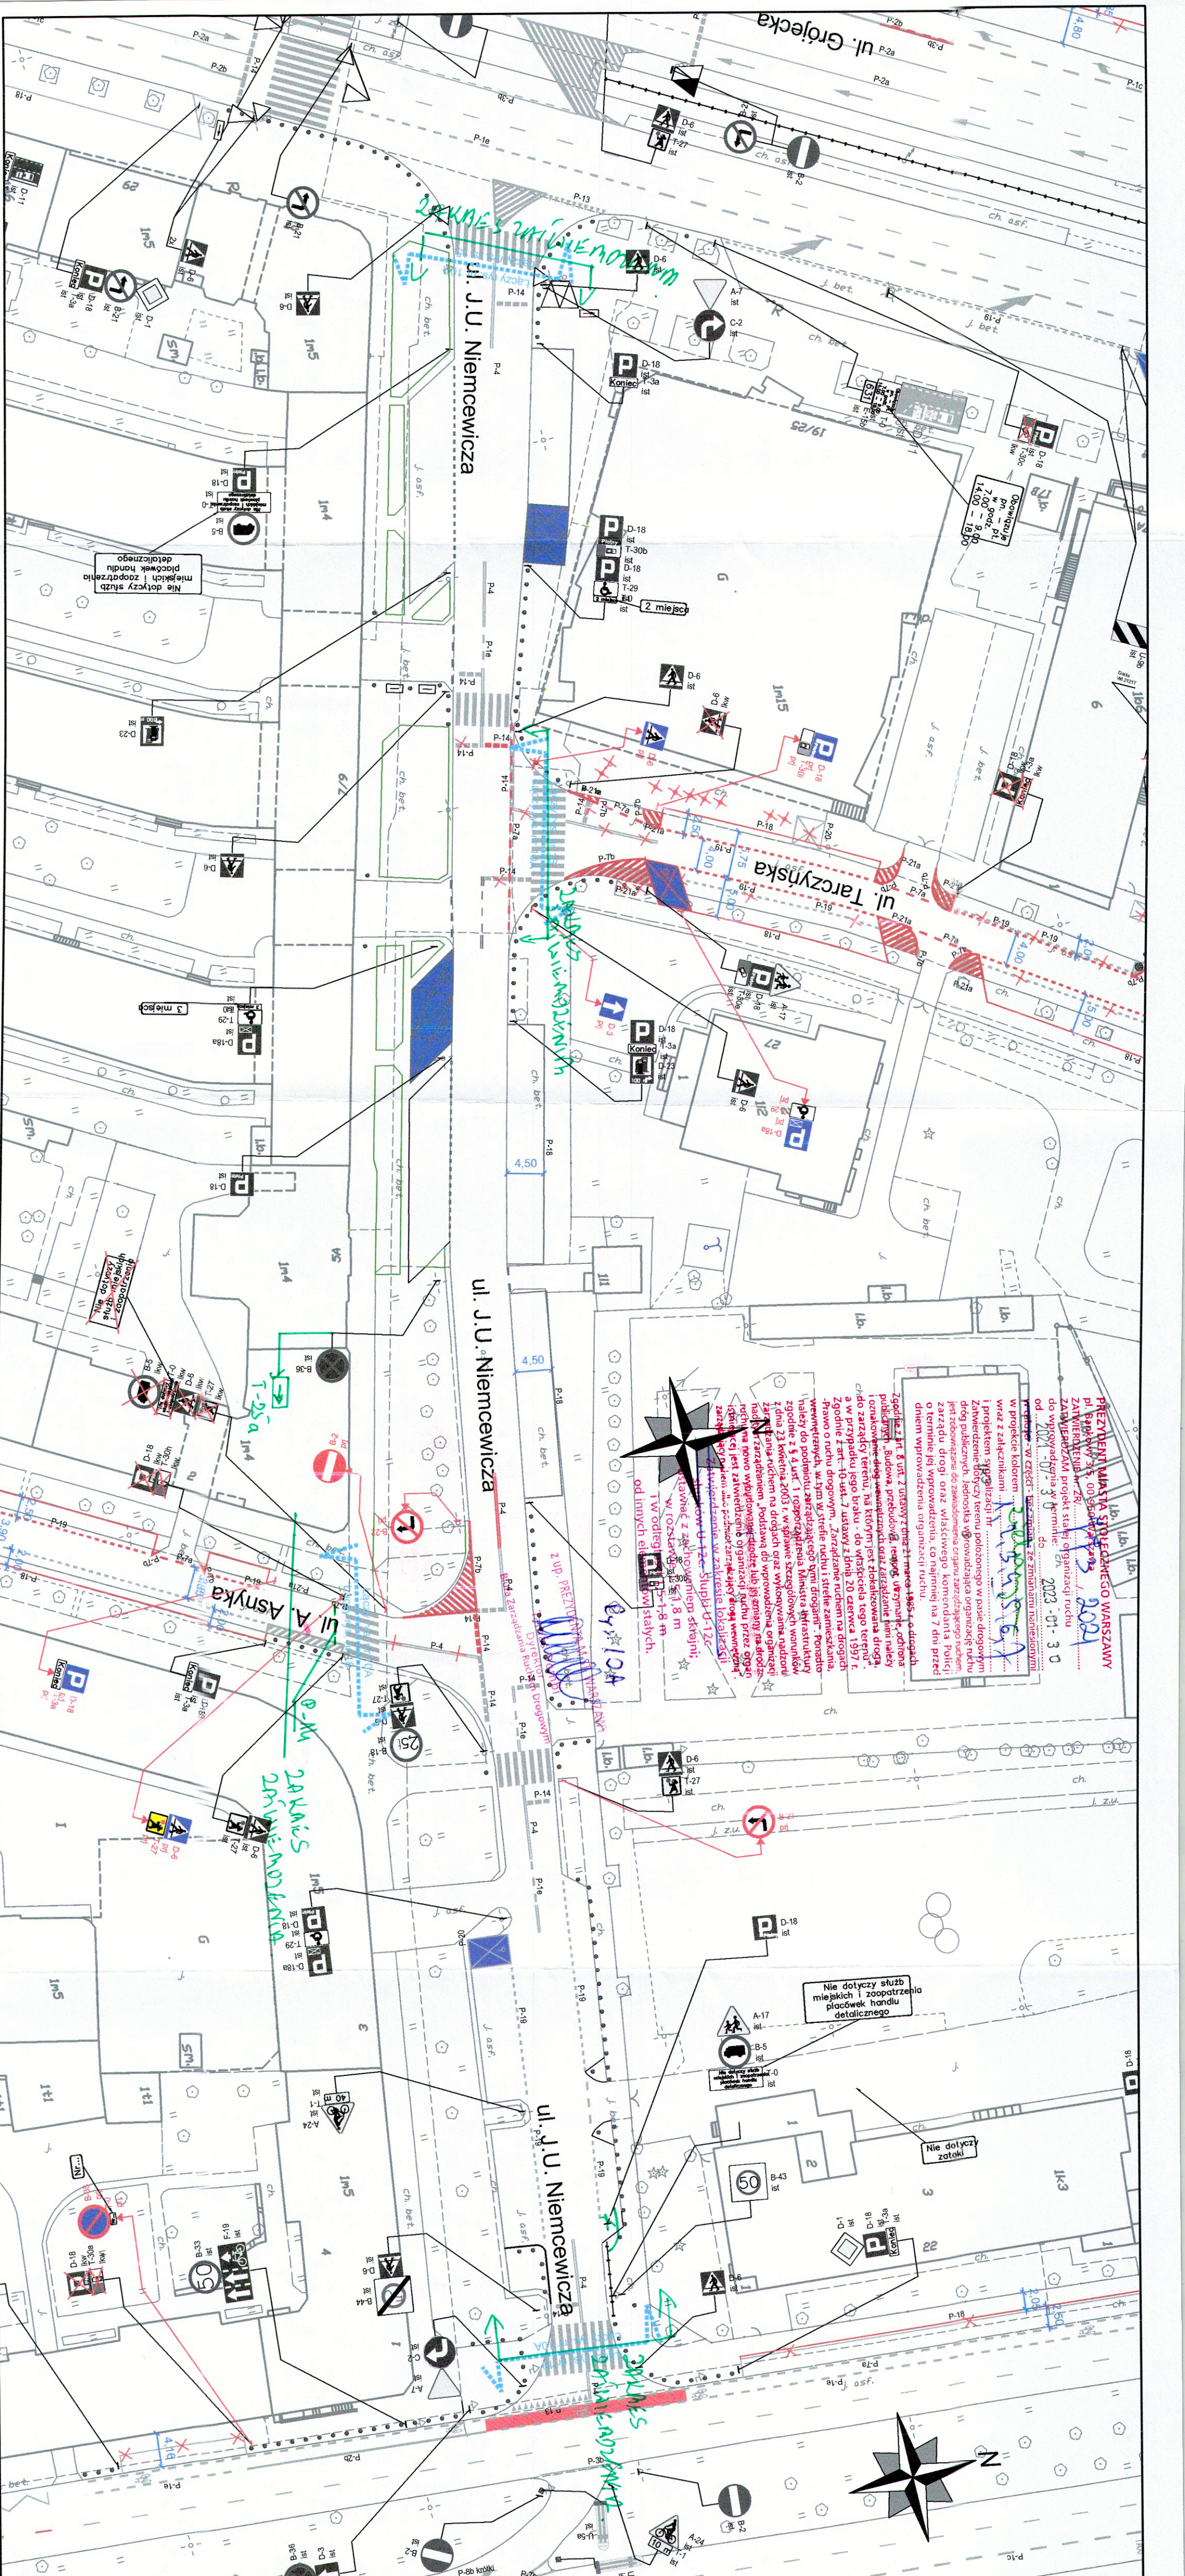

LEGENDA:

- oznakowanie pionowe istniejące
- oznakowanie pionowe projektowane
- oznakowanie pionowe likwidowane
- oznakowanie pionowe do zastąpienia
- oznakowanie poziome istniejące
- oznakowanie poziome projektowane
- oznakowanie poziome do likwidacji
- elementy prefabrykowane istn.
- elementy prefabrykowane proj.
- stojaki rowerowe
- wyspowe progi zwalniające
- donice

ZARZĄD DRÓG MIEJSKICH			
ul. Chmielna 120			
00-801 Warszawa			
Koncepcja zmian w organizacji ruchu na potrzeby wprowadzenia Strefy Płatnego Parkowania Niestrzeżonego (SPPN) na obszarze Dzielnicy Ochota m.st. Warszawy.			
Investor:	MASTO STOLECZNE WARSZAWA		
Investycja:	Koncepcja zmian w organizacji ruchu na potrzeby wprowadzenia Strefy Płatnego Parkowania Niestrzeżonego (SPPN) na obszarze Dzielnicy Ochota m.st. Warszawy.		
Obszar:	Dzielnica Ochota m.st. Warszawy		
Nazwa opracowania:	Projekt organizacji ruchu dla wprowadzenia strefy płatnego parkowania w Dzielnicy Ochota m.st. Warszawy		
Odcinek:	Grójecka - Raszyńska		
Obiekt:	ul. J.U. Niemcewicz		
Opracował:	Agnieszka Piotrowska		
Zespół projektowy:	Anna Wierczokowska		
ZDM:	Julia Kacprzak		
	Michał Lejk		
	Maciej Godleś		
	Krzysztof Przybysz		

NR RYS.: 10A	SKALA: 1:500
Projekt organizacji ruchu dla wprowadzenia strefy płatnego parkowania w Dzielnicy Ochota m.st. Warszawy	
Grójecka - Raszyńska	
ul. J.U. Niemcewicz	
Agnieszka Piotrowska	
Anna Wierczokowska	
Julia Kacprzak	
Michał Lejk	
Maciej Godleś	
Krzysztof Przybysz	