


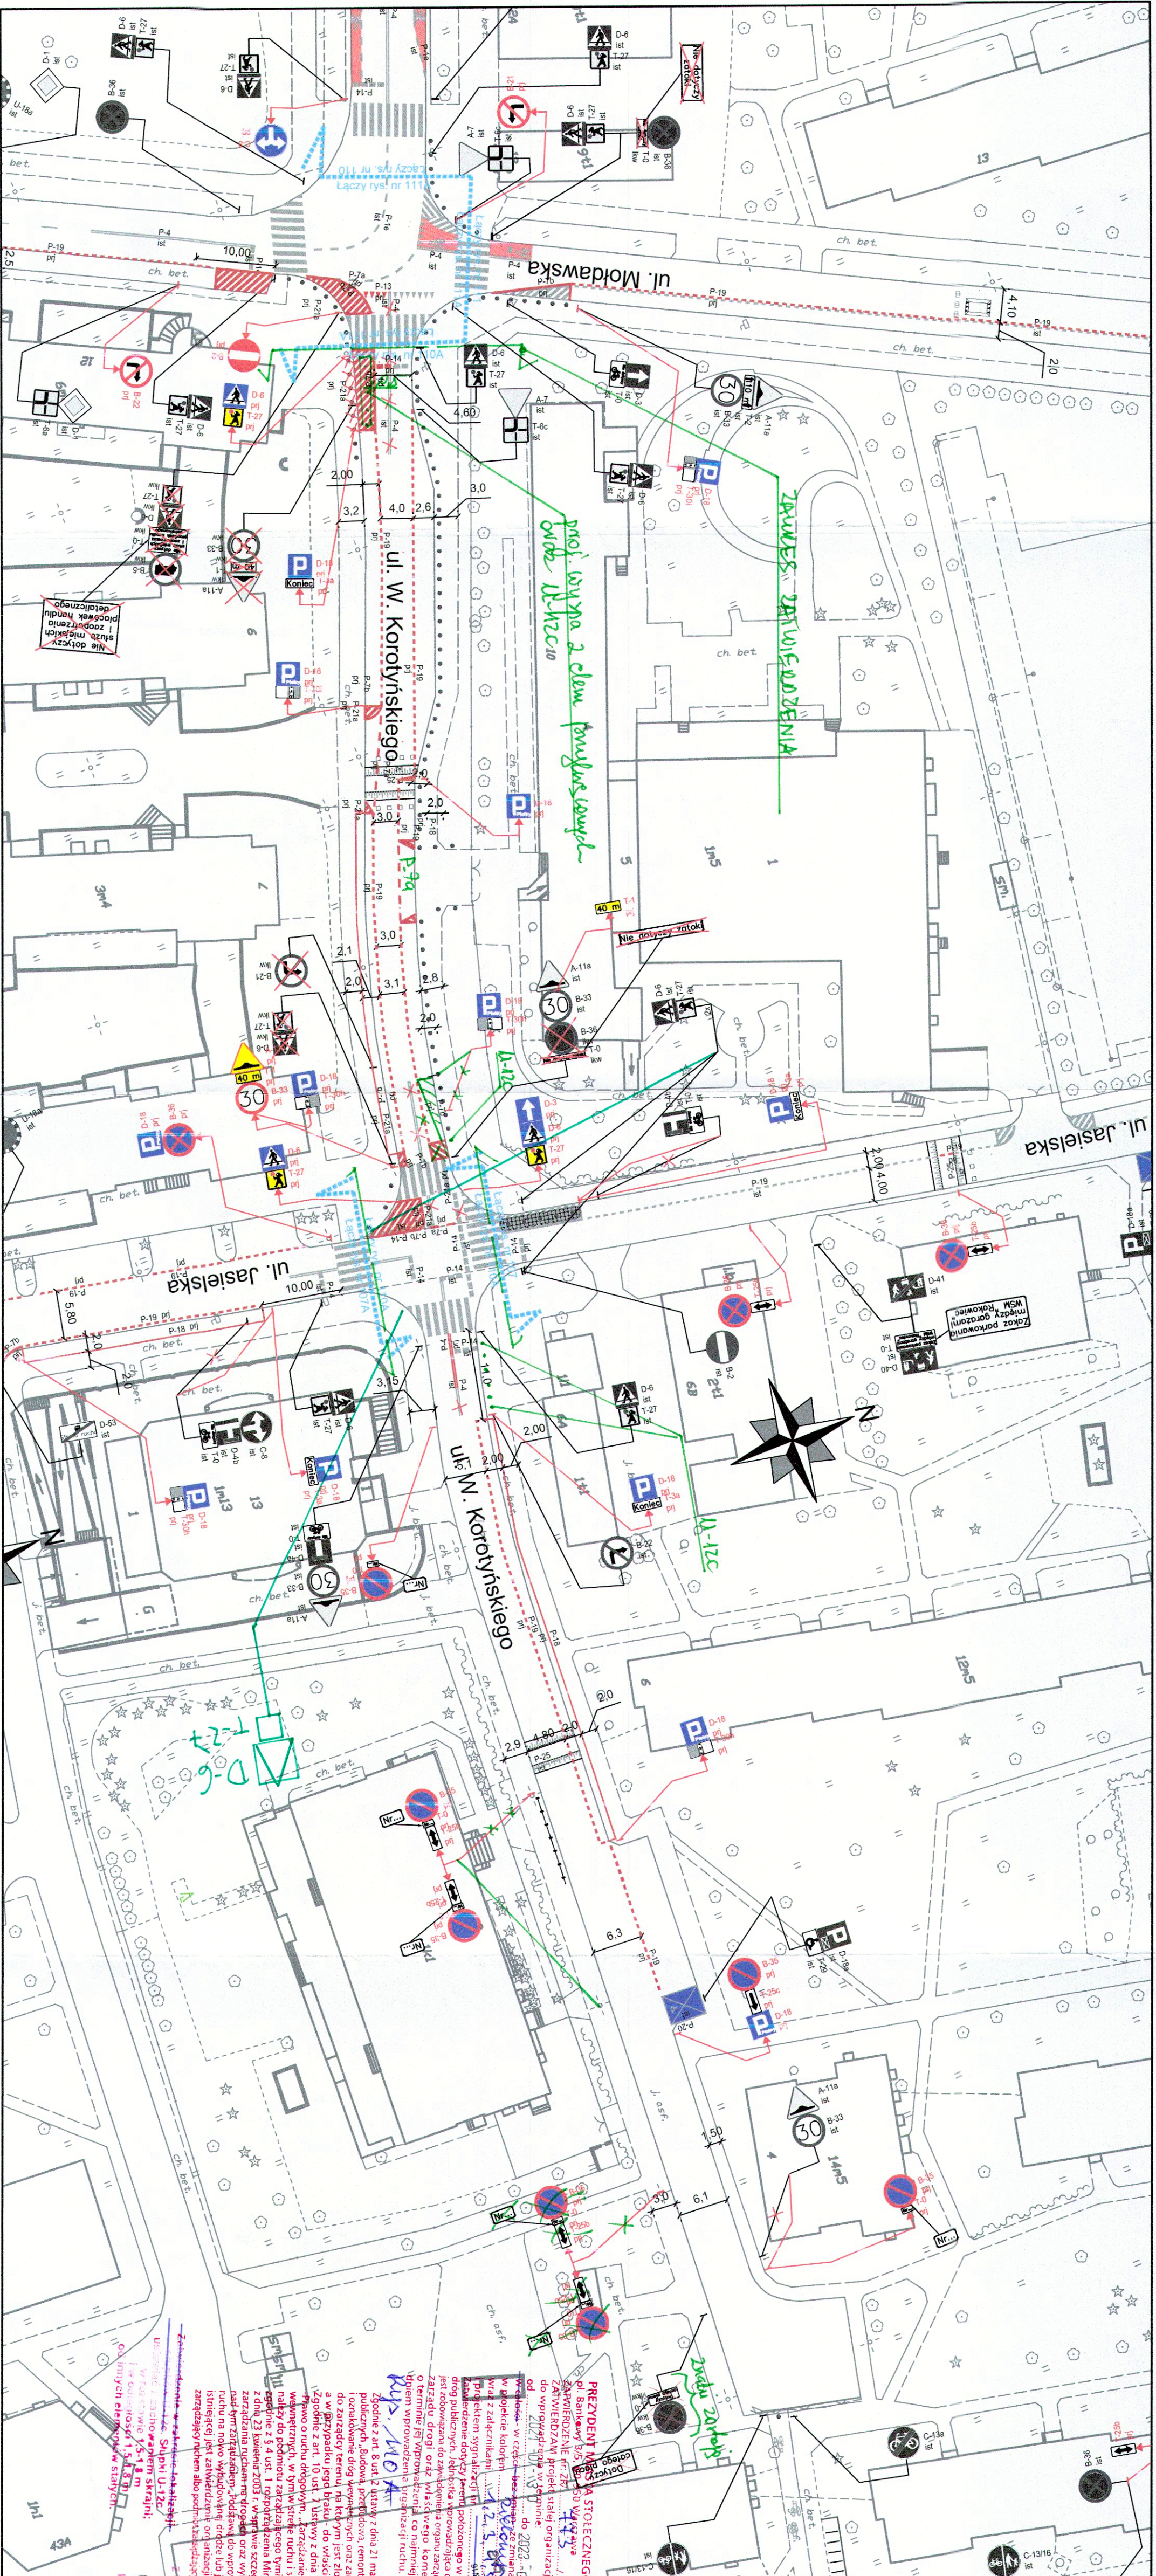

LEGENDA:

- oznakowanie pionowe istniejące
- oznakowanie pionowe projektowane
- oznakowanie pionowe likwidowane
- oznakowanie pionowe do zastąpienia
- oznakowanie poziome istniejące
- oznakowanie poziome projektowane
- oznakowanie poziome do likwidacji
- słupki U12c istniejące
- słupki U12c projektowane
- wygrozdenia U12a
- wygrozdenia U12b

ZARZĄD DRÓG MIEJSKICH

ul. Chmielna 120
00-801 Warszawa

Investycja:	Konceptja zmian w organizacji ruchu na potrzeby wprowadzenia Strefy Płatnego Parkowania (SPPN) na obszarze Dzielnicy Ochota m.st. Warszawy
Investor:	MIASTO STOŁECZNE WARSZAWA
NR RYS:	SKALA: 110 A 1:500
Obszar:	Dzielnica Ochota m.st. Warszawy
Nazwa opracowania:	Projekt organizacji ruchu dla wprowadzenia strefy płatnego parkowania w Dzielnicy Ochota m.st. Warszawy
Odcinek:	Miodawska - Żwirki i Wigury
Objekt:	ul. W. Korotyńskiego
Opracował zespół projektowy ZDM	Agnieszka Piotrowska Anna Wieszczkowska Julia Kaopczak Michał Lejk Maciej Godleś Krzysztof Przybylsz