


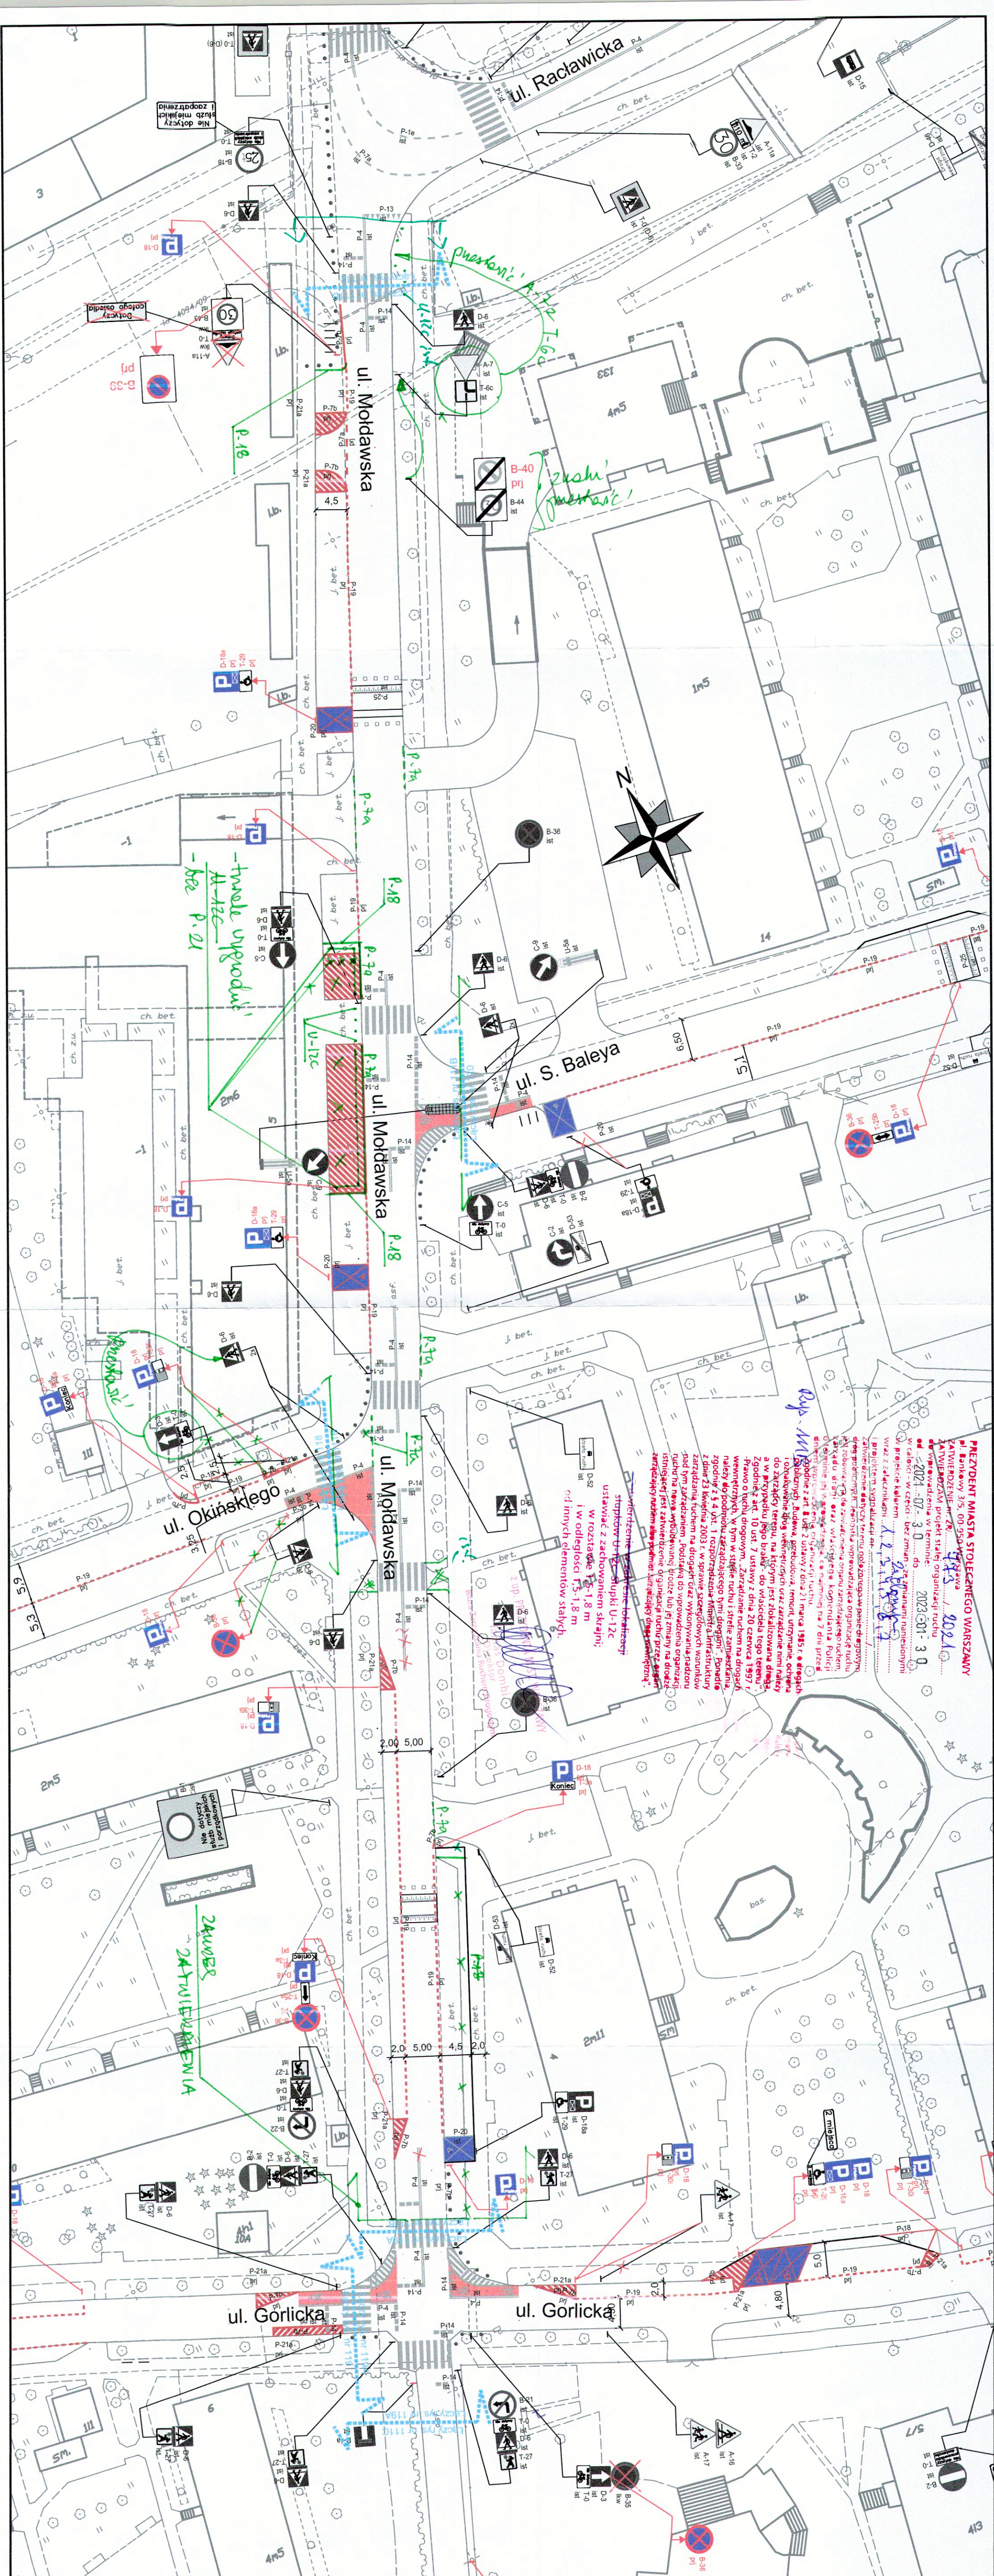

LEGENDA:

- | | |
|--|----------------------------|
| - oznakowanie pionowe istniejące | - słupki U12c projektowane |
| - oznakowanie pionowe projektowane | - wygrozdzenia U12a |
| - oznakowanie pionowe likwidowane | - wygrozdzenia U12b |
| - oznakowanie pionowe do przestawienia | |
| - oznakowanie poziome istniejące | |
| - oznakowanie poziome projektowane | |
| - oznakowanie poziome do likwidacji | |

ZARZĄD DROG MIEJSKICH

ul. Chmielna 120
00-801 Warszawa

Investycja:	Koncepcja zmian w organizacji ruchu na potrzeby wprowadzenia Strefy Płatnego Parkowania Niestrzeżonego (SPPN) na obszarze Dzielnicy Ochota m.st. Warszawy.		
Inwestor:	MIASTO STOLECZNE WARSZAWA		
Obszar:	NR RYS.:	111 B	SKALA: 1:500
	Dzielnica Ochota m.st. Warszawy		
Nazwa opracowania:	Projekt organizacji ruchu dla wprowadzenia strefy płatnego parkowania w Dzielnicy Ochota m.st. Warszawy		
Odcinek:	— Racławicka - Gorlicka		
Obiekt:	ul. Mołdawska		
Opracował zespół projektowy ZDM	Agnieszka Piotrowska		
	Anna Wiercziorkowska		
	Julia Kasprzak		
	Michał Lejk		
	Maciej Godleś		
	Krzysztof Przybyśz		