


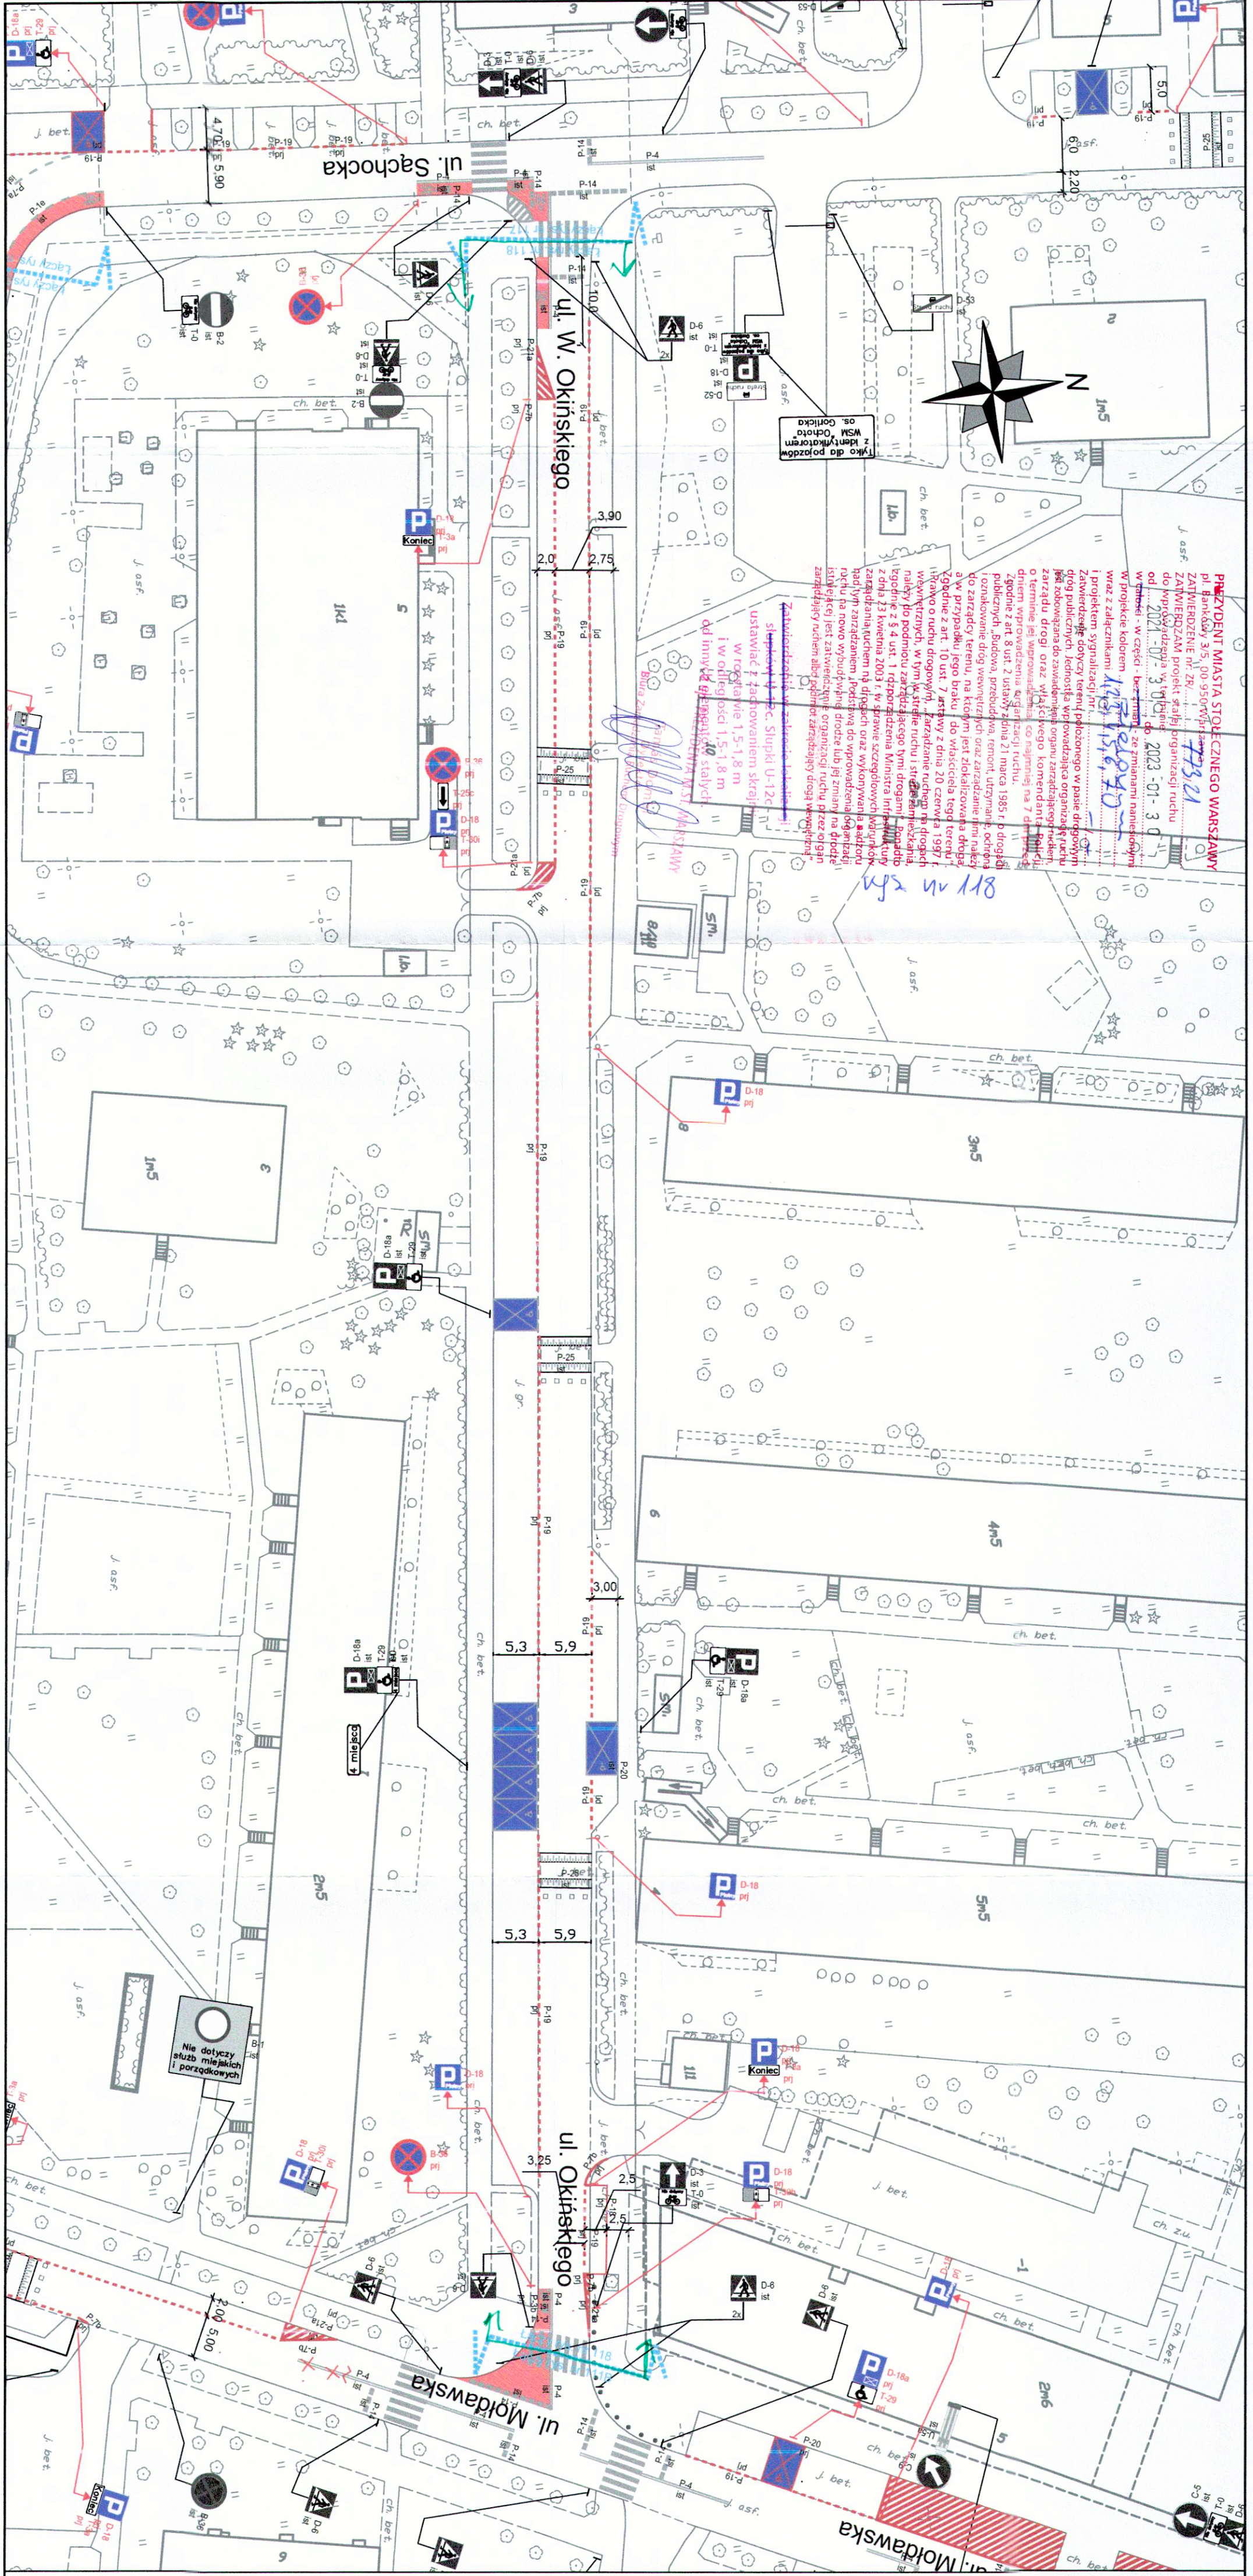

LEGENDA:

- oznakowanie pionowe istniejące
- oznakowanie pionowe projektowane
- oznakowanie pionowe likwidowane
- oznakowanie pionowe do przestawienia
- oznakowanie poziome istniejące
- oznakowanie poziome projektowane
- oznakowanie poziome do likwidacji

- stacje roweru publicznego
- elementy prefabrykowane istn.
- stojaki rowerowe
- wyspowe progi zwalniające
- istniejące donice

ZARZĄD DRÓG MIEJSKICH

ul. Chmielna 120
00-801 Warszawa

Investor:	MIASTO STOŁECZNE WARSZAWA	
Investycja:	Koncepcja zmian w organizacji ruchu na potrzeby wprowadzenia Strefy Płatnego Parkowania (SPPN) na obszarze Dzielnicy Ochota m.st. Warszawy.	
NR RYS.:	118	SKALA: 1:500
Obszar:	Dzielnica Ochota m.st. Warszawy	
Nazwa opracowania:	Projekt organizacji ruchu dla wprowadzenia strefy płatnego parkowania w Dzielnicy Ochota m.st. Warszawy	
Odcinek:	Sachocka - Młodawska	
Obiekt:	ul. W. Okńskiego	
Opracował zespół projektowy ZDM	Agnieszka Piotrowska Anna Wiercorkowska Julia Kacprzak Michał Lejk Maciej Godleś Krzysztof Przybyś	