


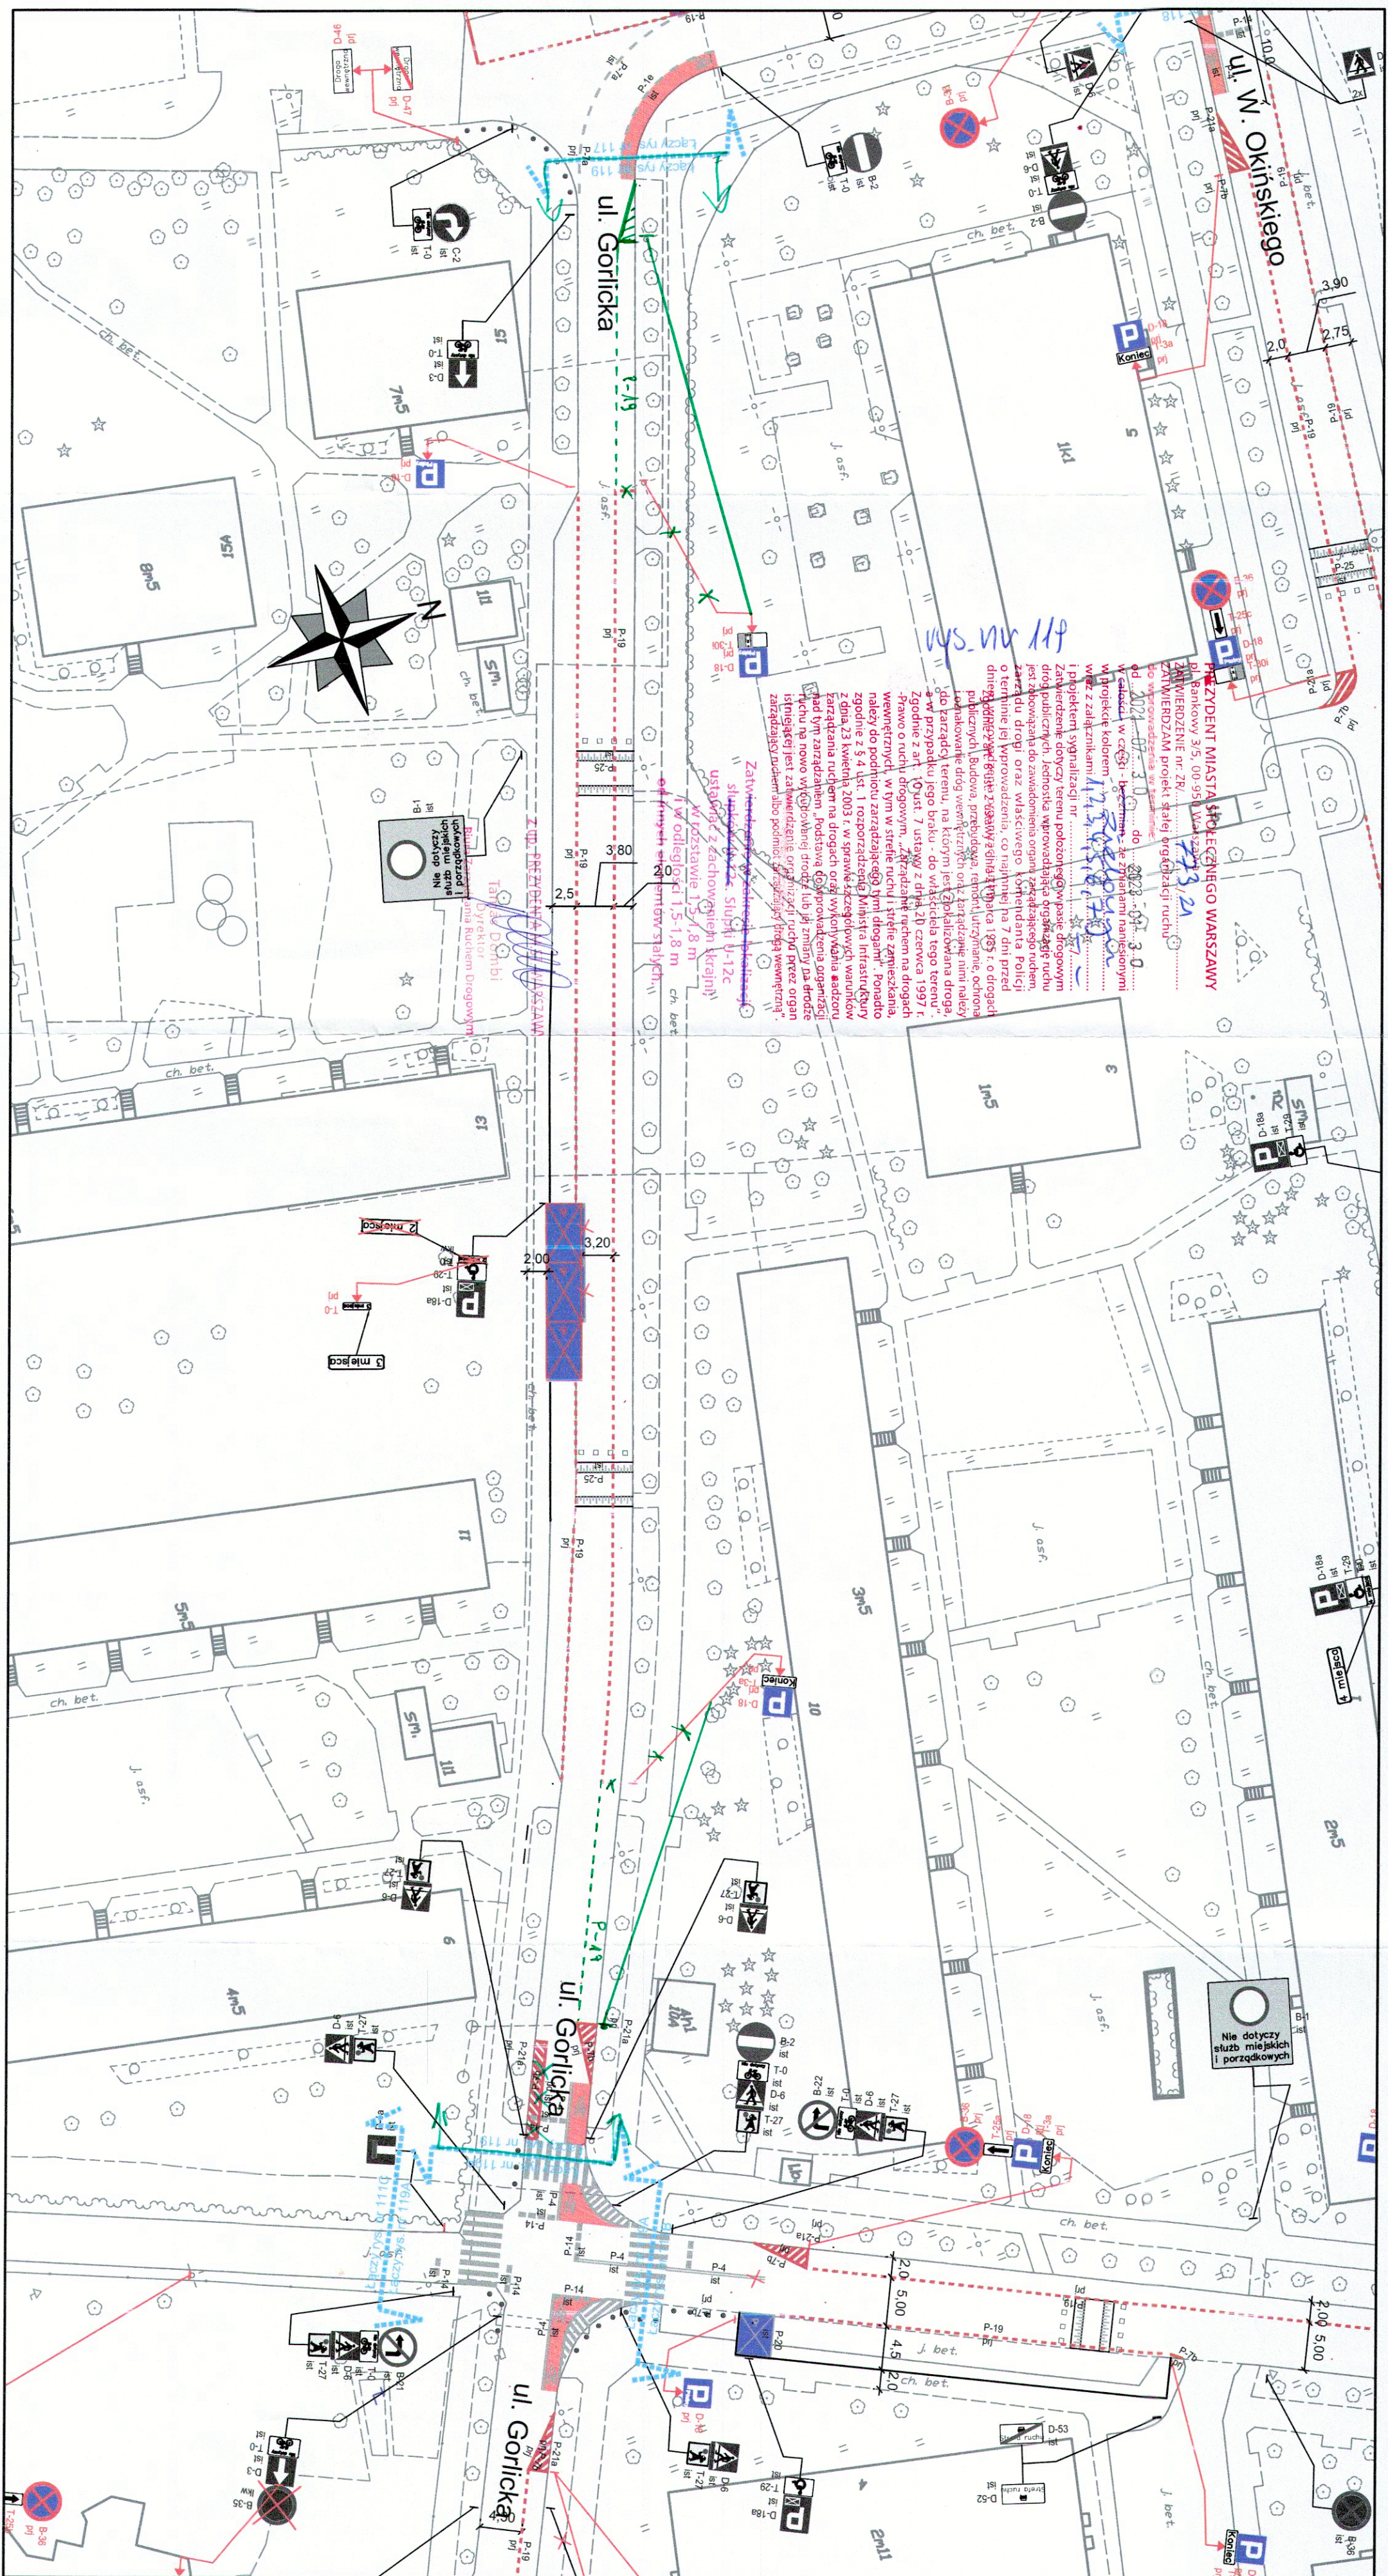

LEGENDA:

- oznakowanie pionowe istniejące
- oznakowanie pionowe projektowane
- oznakowanie pionowe likwidowane
- oznakowanie pionowe do przedstawienia
- oznakowanie poziome istniejące
- oznakowanie poziome projektowane
- oznakowanie poziome do likwidacji
- stacje roweru publicznego
- elementy prefabrykowane istn.
- stojaki rowerowe
- wyspowe progi zwalniające
- istniejące donice

- słupki U12c istniejące
- słupki U12c projektowane
- wygrozdzenia U12a
- wygrozdzenia U12b

ZARZĄD DRÓG MIEJSKICH

ul. Chmielna 120
00-801 Warszawa

Investycja:

Koncepcja zmian w organizacji ruchu na potrzeby wprowadzenia Strefy Płatnego Parkowania (SPPN) na obszarze Dzielnicy Ochota m.st. Warszawy.

Investor:

MIASTO STOLECZNE WARSZAWA

NR RYS.: 119

SKALA: 1:500

Obszar:

Dzielnica Ochota m.st. Warszawy

Nazwa opracowania:

Projekt organizacji ruchu dla wprowadzenia strefy płatnego parkowania w Dzielnicy Ochota m.st. Warszawy

Odcinek:

Sąchocka - Młodawska

Obiekt:

ul. Gorlicka

Opracował zespół projektowy ZDM

Agnieszka Piotrowska

Anna Wierczokowska

Julia Kacprzak

Michał Lejk

Maciej Godleś

Krzysztof Przybyś