


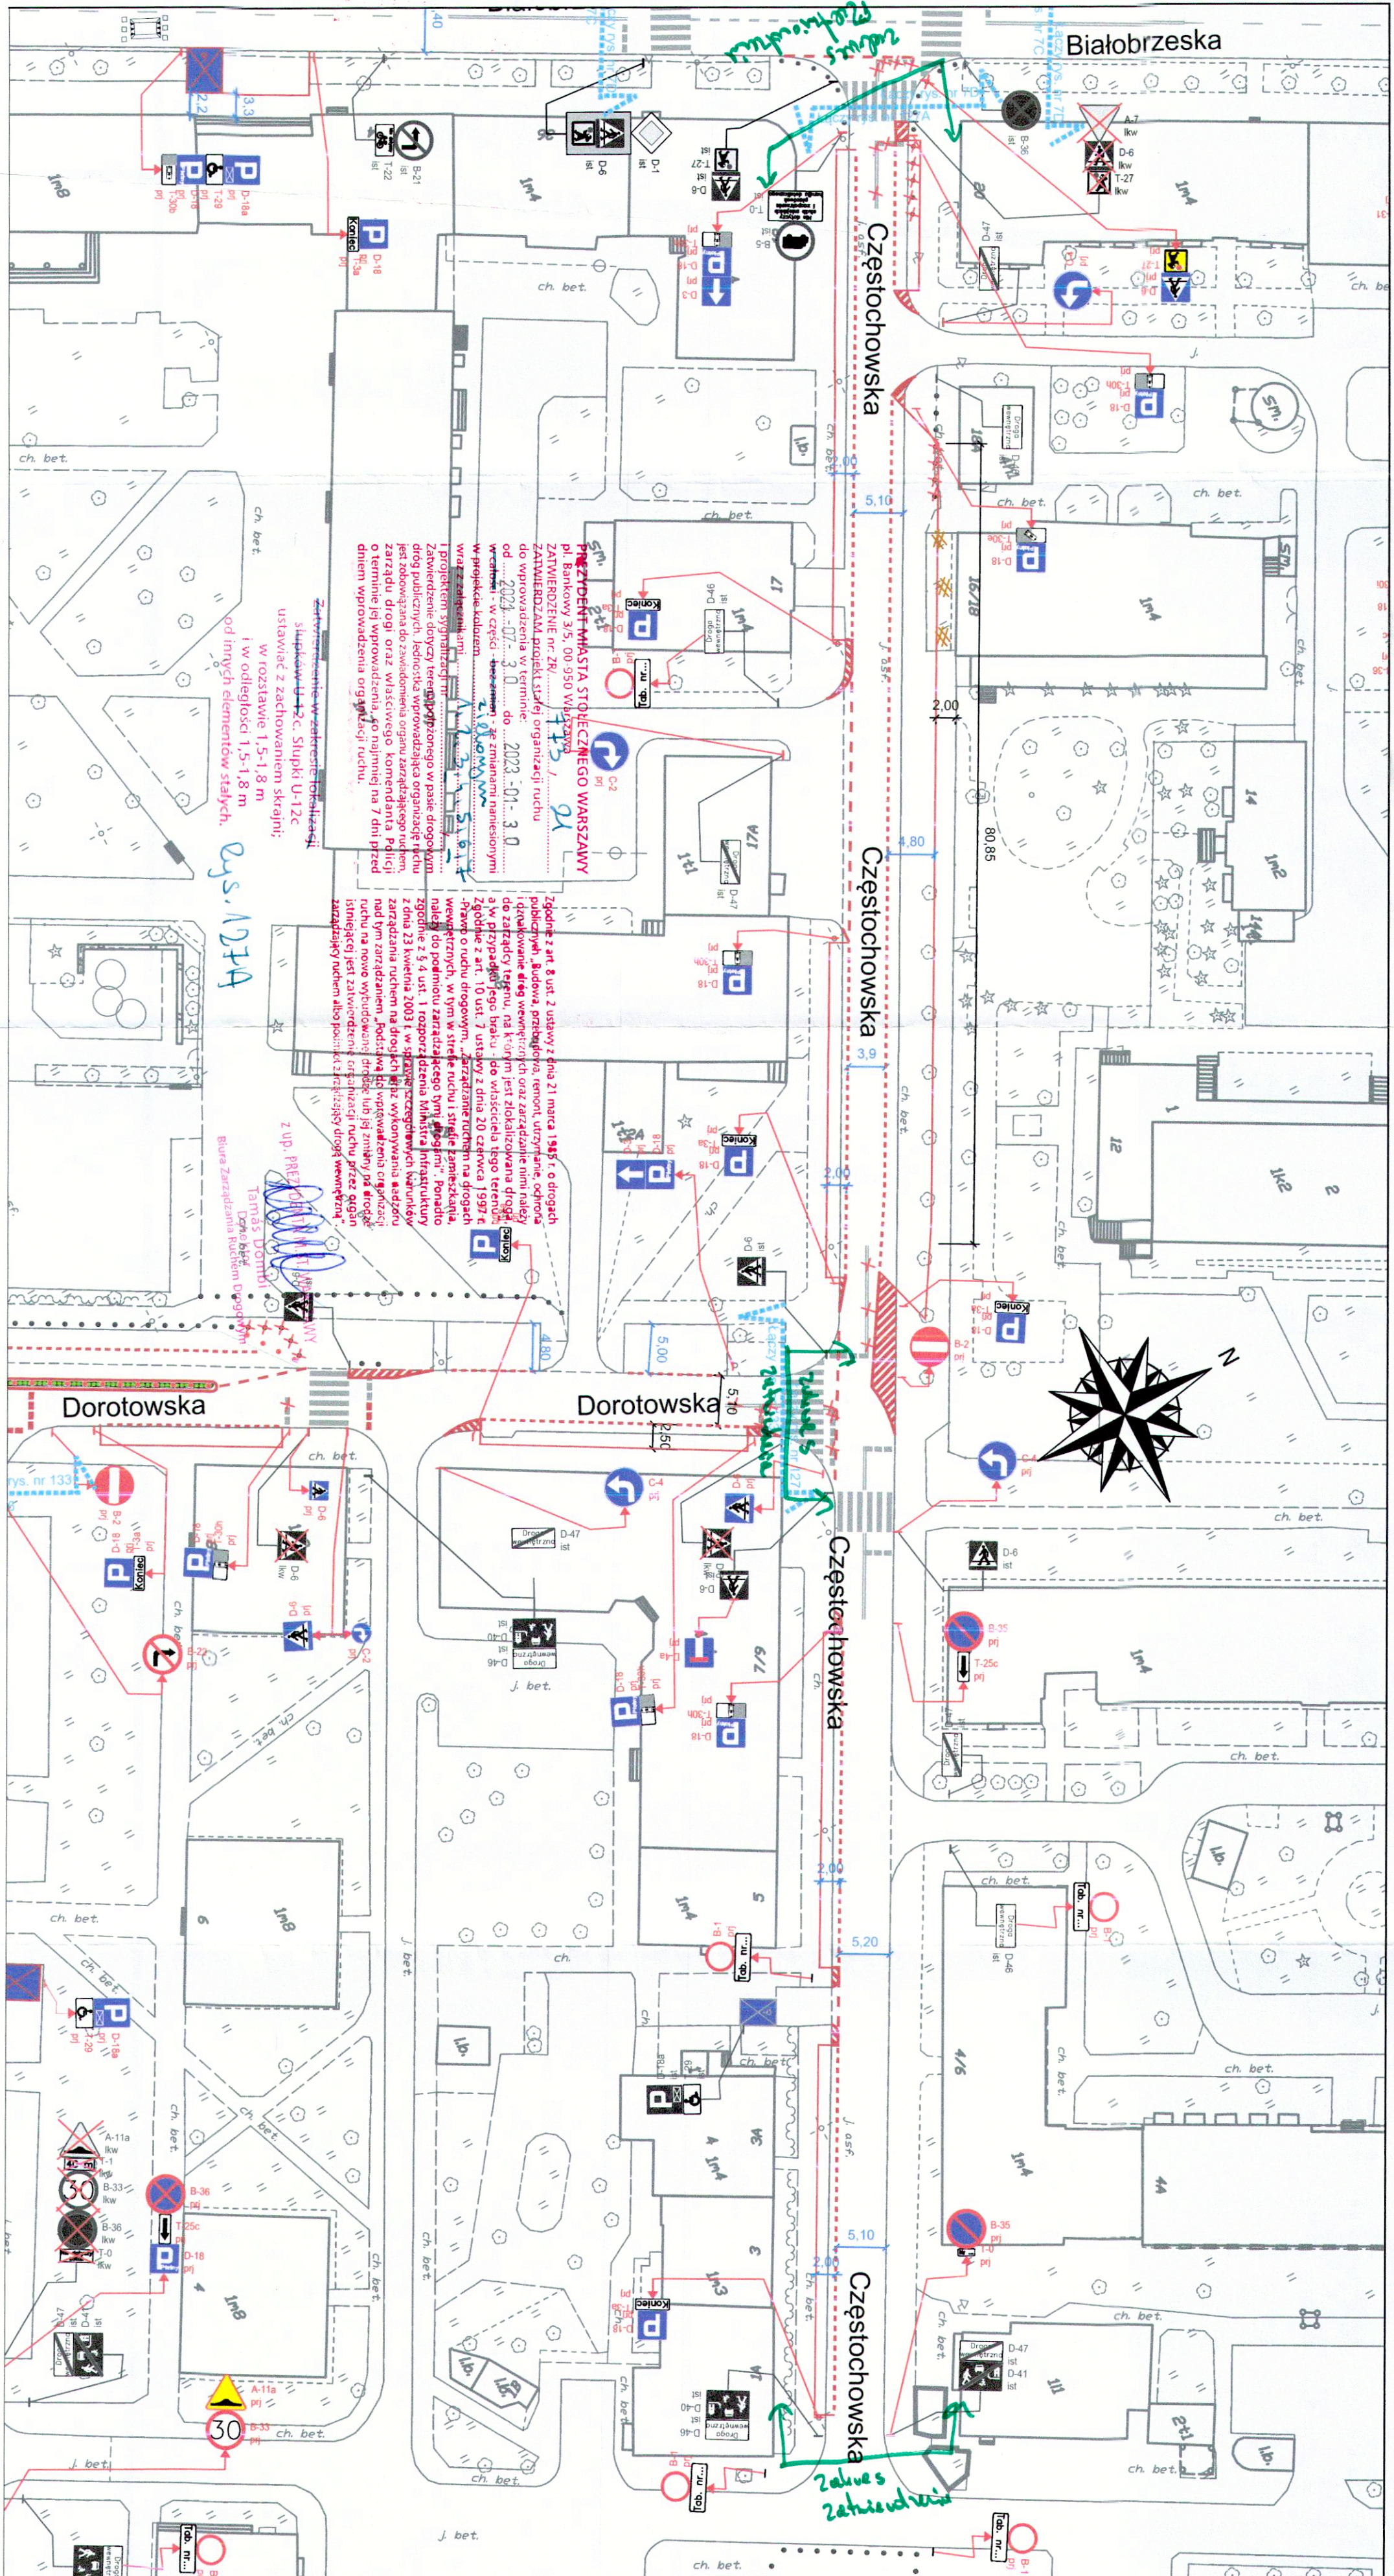

- LEGENDA:**
- oznakowanie pionowe istniejące
 - oznakowanie pionowe projektowane
 - oznakowanie pionowe likwidowane
 - oznakowanie pionowe do przedstawienia
 - oznakowanie poziome istniejące
 - oznakowanie poziome projektowane
 - oznakowanie poziome do likwidacji
 - stacje roweru publicznego
 - wyznaczone miejsca parkingowe
 - projektowane chodniki
 - projektowane trawniki
 - elementy prefabrykowane istn.
 - elementy prefabrykowane proj.
 - stojaki rowerowe
 - wyspowe progi zwalniające
 - donice

ZARZĄD DRÓG MIEJSKICH ul. Chmielna 120 00-801 Warszawa			
Investycja:	Koncepcja zmian w organizacji ruchu na potrzeby wprowadzenia Strefy Płatnego Parkowania (SPPN) na obszarze Dzielnicy Ochota m.st. Warszawy.		
Investor:	MASTO STOLECZNE WARSZAWA		
	NR RYS:	127 A	SKALA: 1:500
Obszar:	Dzielnica Ochota m.st. Warszawy		
Nazwa opracowania:	Projekt organizacji ruchu dla wprowadzenia strefy płatnego parkowania w Dzielnicy Ochota m.st. Warszawy		
Odcinek:	Białobrzeska - Częstochowska 1a		
Obiekt:	Częstochowska		
Opracował:	Agnieszka Piotrowska		
Zespół projektowy:	Anna Wieczorkowska Julia Kacprzak Michał Leik Maciej Godleś Krzysztof Przybyś		