


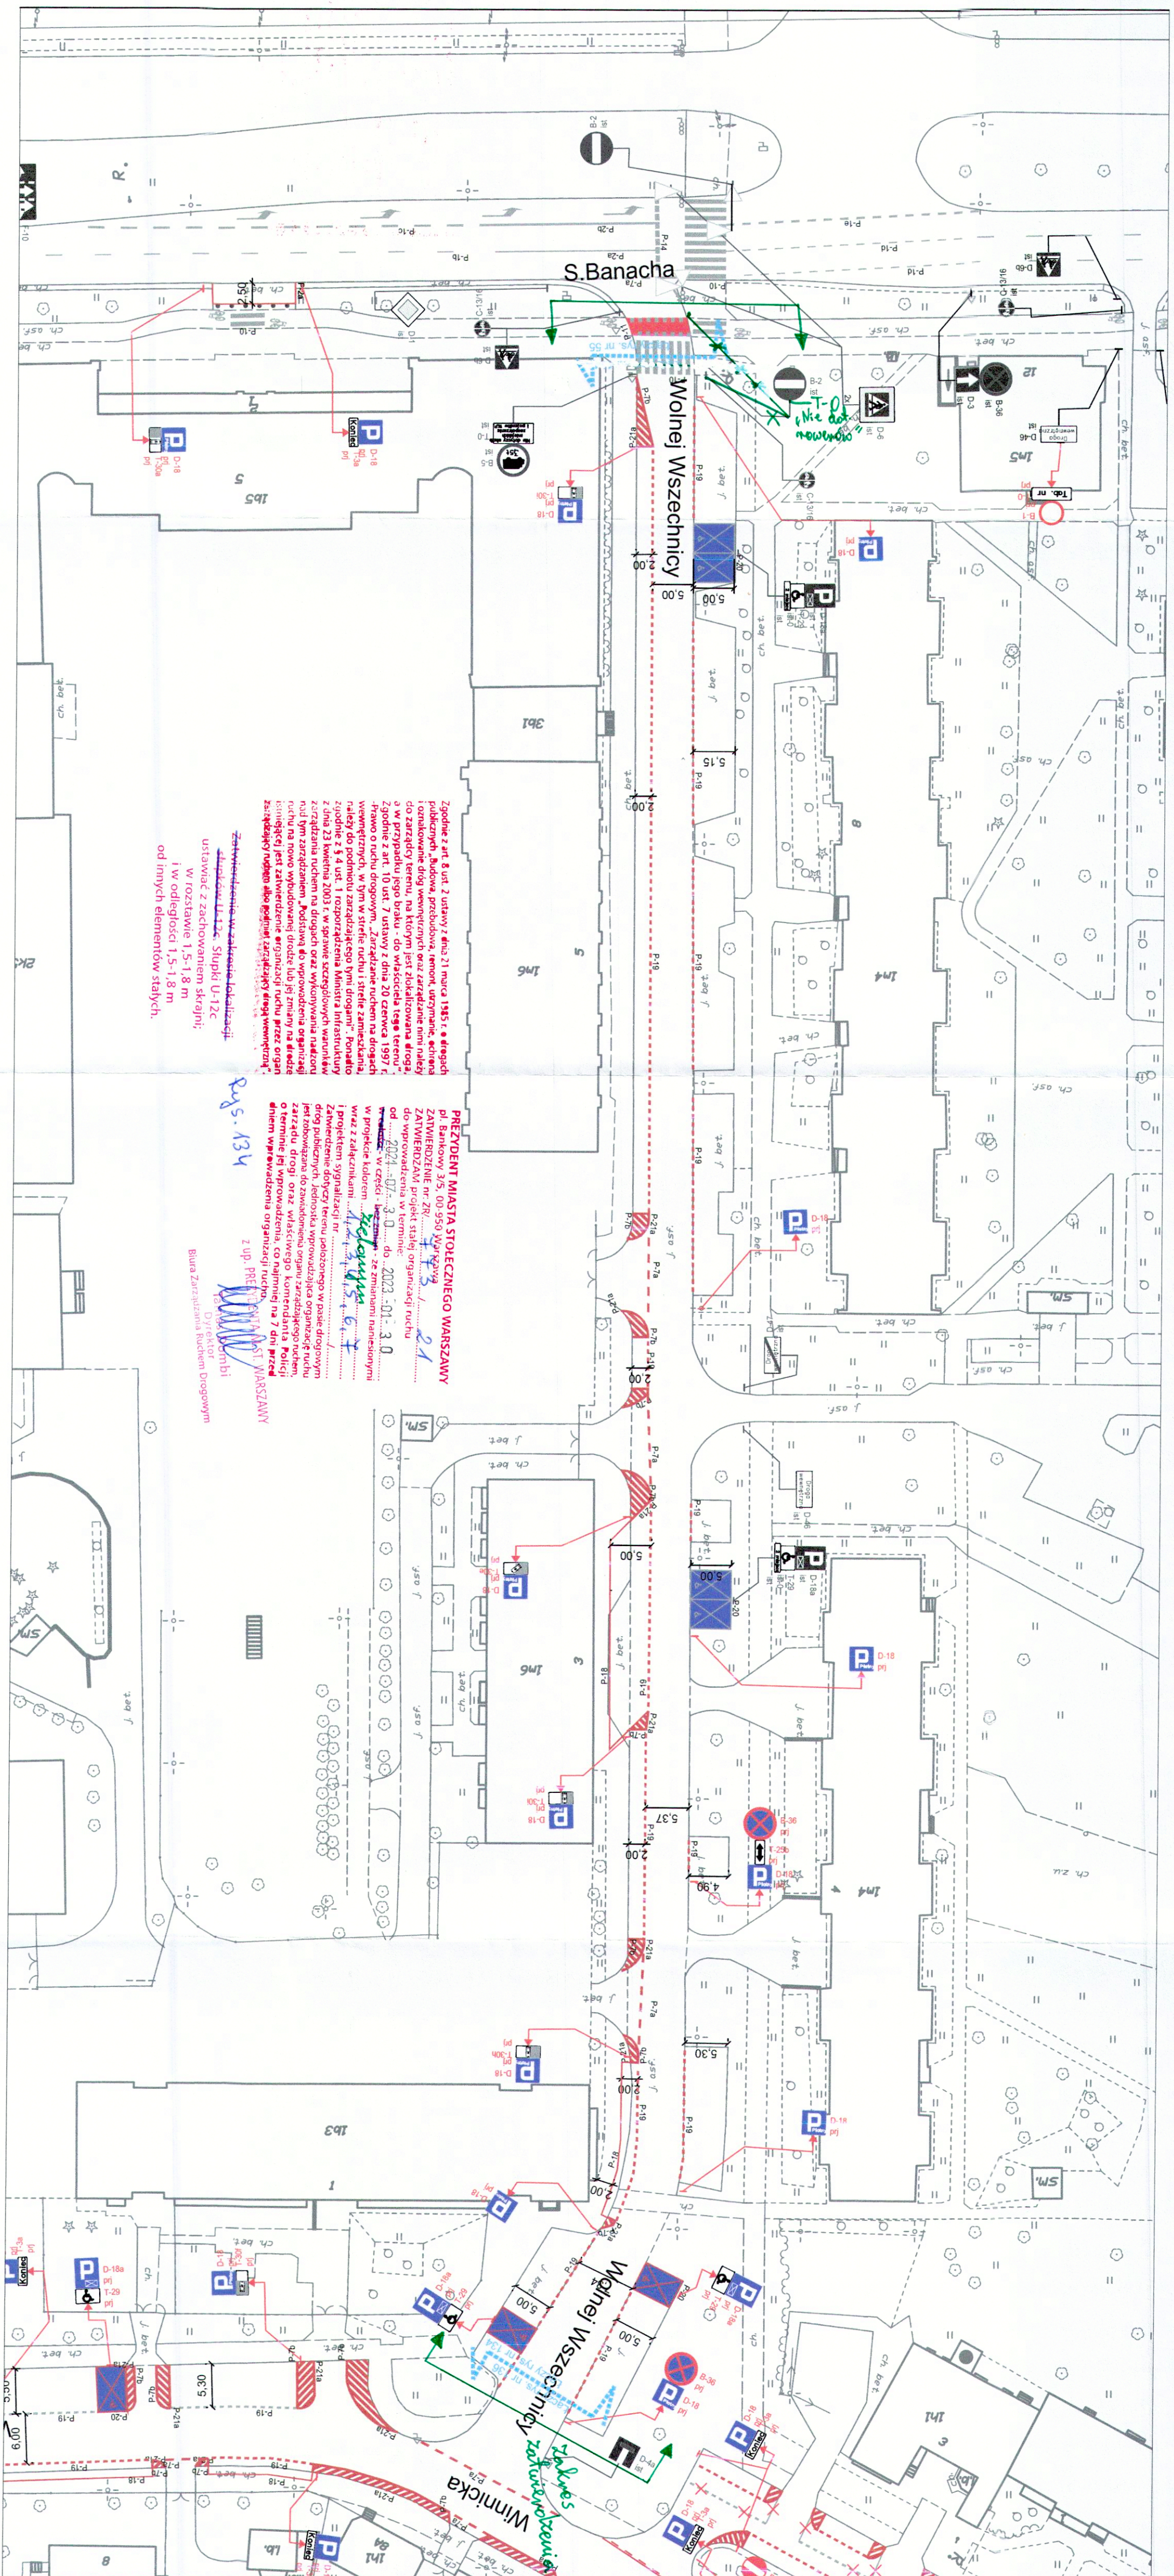

LEGENDA:

- oznakowanie pionowe istniejące
- oznakowanie pionowe projektowane
- oznakowanie pionowe likwidowane
- oznakowanie pionowe do przesłania
- oznakowanie poziome istniejące
- oznakowanie poziome projektowane
- oznakowanie poziome do likwidacji
- słupki U12c istniejące
- słupki U12c projektowane
- wygrozdzenia U12a
- wygrozdzenia U12b
- projektowany krawężnik

ZARZĄD DRÓG MIEJSKICH

ul. Chmielna 120
00-801 Warszawa

Inwestycja:			Koncepcja zmian w organizacji ruchu na potrzeby wprowadzenia Strefy Płatnego Parkowania Niestrzeżonego (SPPN) na obszarze Dzielnicy Ochota m.st. Warszawy.		
Inwestor:			MIASTO STOŁECZNE WARSZAWA		
Obszar:			Dzielnica Ochota m.st. Warszawy	SKALA: 1:500	
Nazwa opracowania:			Projekt organizacji ruchu dla wprowadzenia strefy płatnego parkowania w Dzielnicy Ochota m.st. Warszawy		
Odcinek:			Banacha - Winnicka		
Obiekt:			Wolnej Wszechnicy		
Opracował:			Agnieszka Piotrowska		
Zespół projektowy:			Anna Wieszczkowska		
			Julia Kauprzak		
			Michał Lejk		
			Maciej Godleś		
			Krzysztof Przybyś		