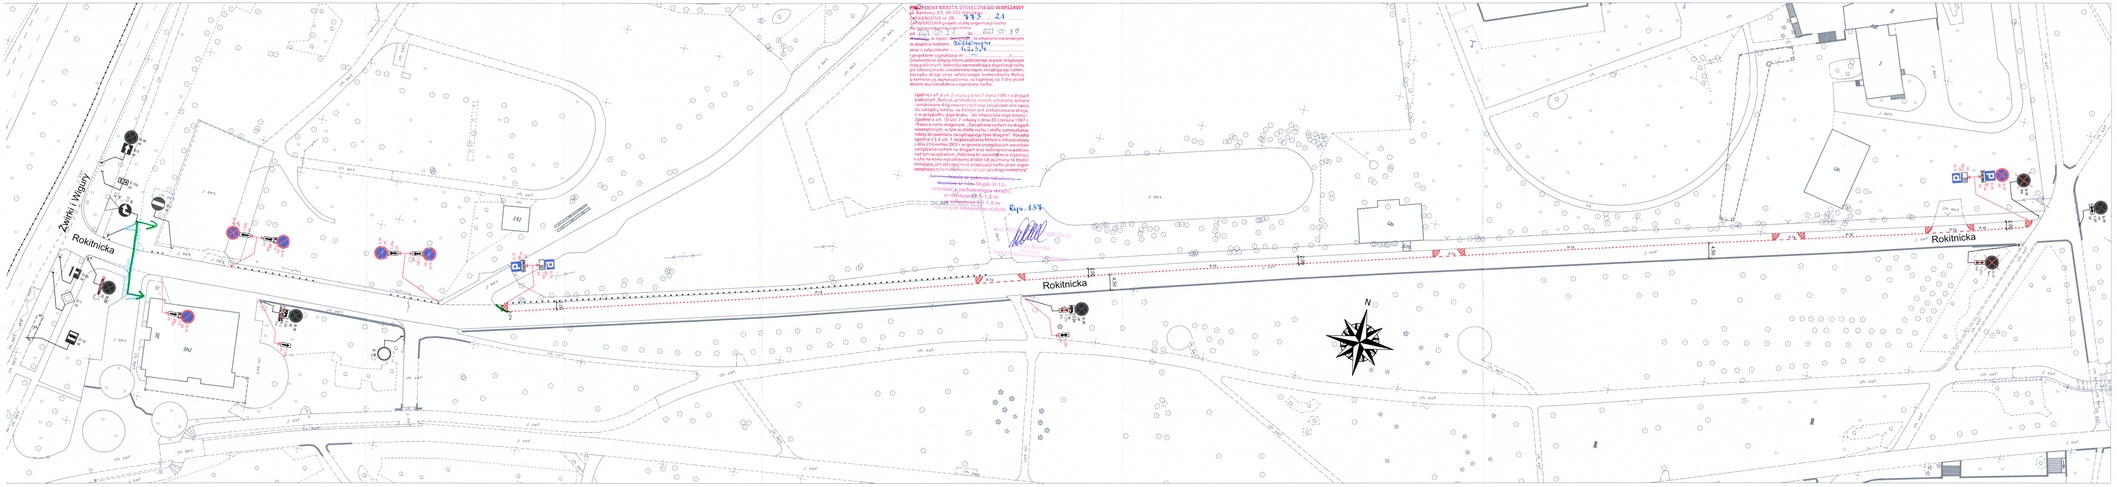

PREZYDENT MIASTA STOŁECZNEGO WARSZAWY
ul. Bankowy 3/5, 00-950 Warszawa
ZATWIERDZONO do czasu stałej organizacji ruchu
do czasu zmiany organizacji ruchu
Lokalizacja znaków pionowych i poziomych zgodna z projektem organizacji ruchu.
Zgodnie z art. 10 ust. 7 ustawy z dnia 20 czerwca 1997 r. Prawo o ruchu drogowym „Zarządzanie ruchem na drogach wewnętrznych oraz wydawanie innych zezwoleń w zakresie ruchu należy do podmiotów zarządzających tymi drogami”, z wyjątkiem opisów z § 4 ust. ruchu drogowego”.
Zatwierdzono w zakresie lokalizacji:
Podpis: [illegible]

LEGENDA:

- oznakowanie pionowe istniejace
- oznakowanie pionowe projektowane
- oznakowanie pionowe likwidowane
- oznakowanie pionowe do przestawienia
- oznakowanie poziome istniejace
- oznakowanie poziome projektowane
- oznakowanie poziome do likwidacji
- stacje roweru publicznego
- wyznaczone miejsca parkingowe
- projektowane chodniki
- projektowane trawniki
- elementy prefabrykowane istn.
- elementy prefabrykowane proj.
- stojaki rowerowe
- wyspowe progi zwalniające
- donice
- słupki U12c istniejące
- słupki U12c projektowane
- wygrodzenia U12a
- wygrodzenia U12b
- projektowany krawężnik

ZARZĄD DRÓG MIEJSKICH
ul. Chmielna 120
00-801 Warszawa

Inwestycja:	Koncepcja zmian w organizacji ruchu na potrzeby wprowadzenia Strefy Płatnego Parkowania Niestrzeżonego (SPPN) na obszarze Dzielnicy Ochota m.st. Warszawy
Inwestor:	MIASTO STOŁECZNE WARSZAWA
NR RYS.:	137
SKALA:	1:500
Obszar:	Dzielnica Ochota m.st. Warszawy
Nazwa opracowania:	Projekt organizacji ruchu dla wprowadzenia strefy płatnego parkowania w Dzielnicy Ochota m.st. Warszawy
Odcinek:	Żwirki i Wigury - Rokitnicka nr 4
Obiekt:	Rokitnicka
Opracował Zespół projektowy ZDM	Agnieszka Piotrowska Anna Wieczorkowska Julia Kacprzak Michał Lejk Maciej Godleś Krzysztof Przybysz